


PROJEKT ZAGOSPODAROWANIA TERENU  
SKALA 1:500

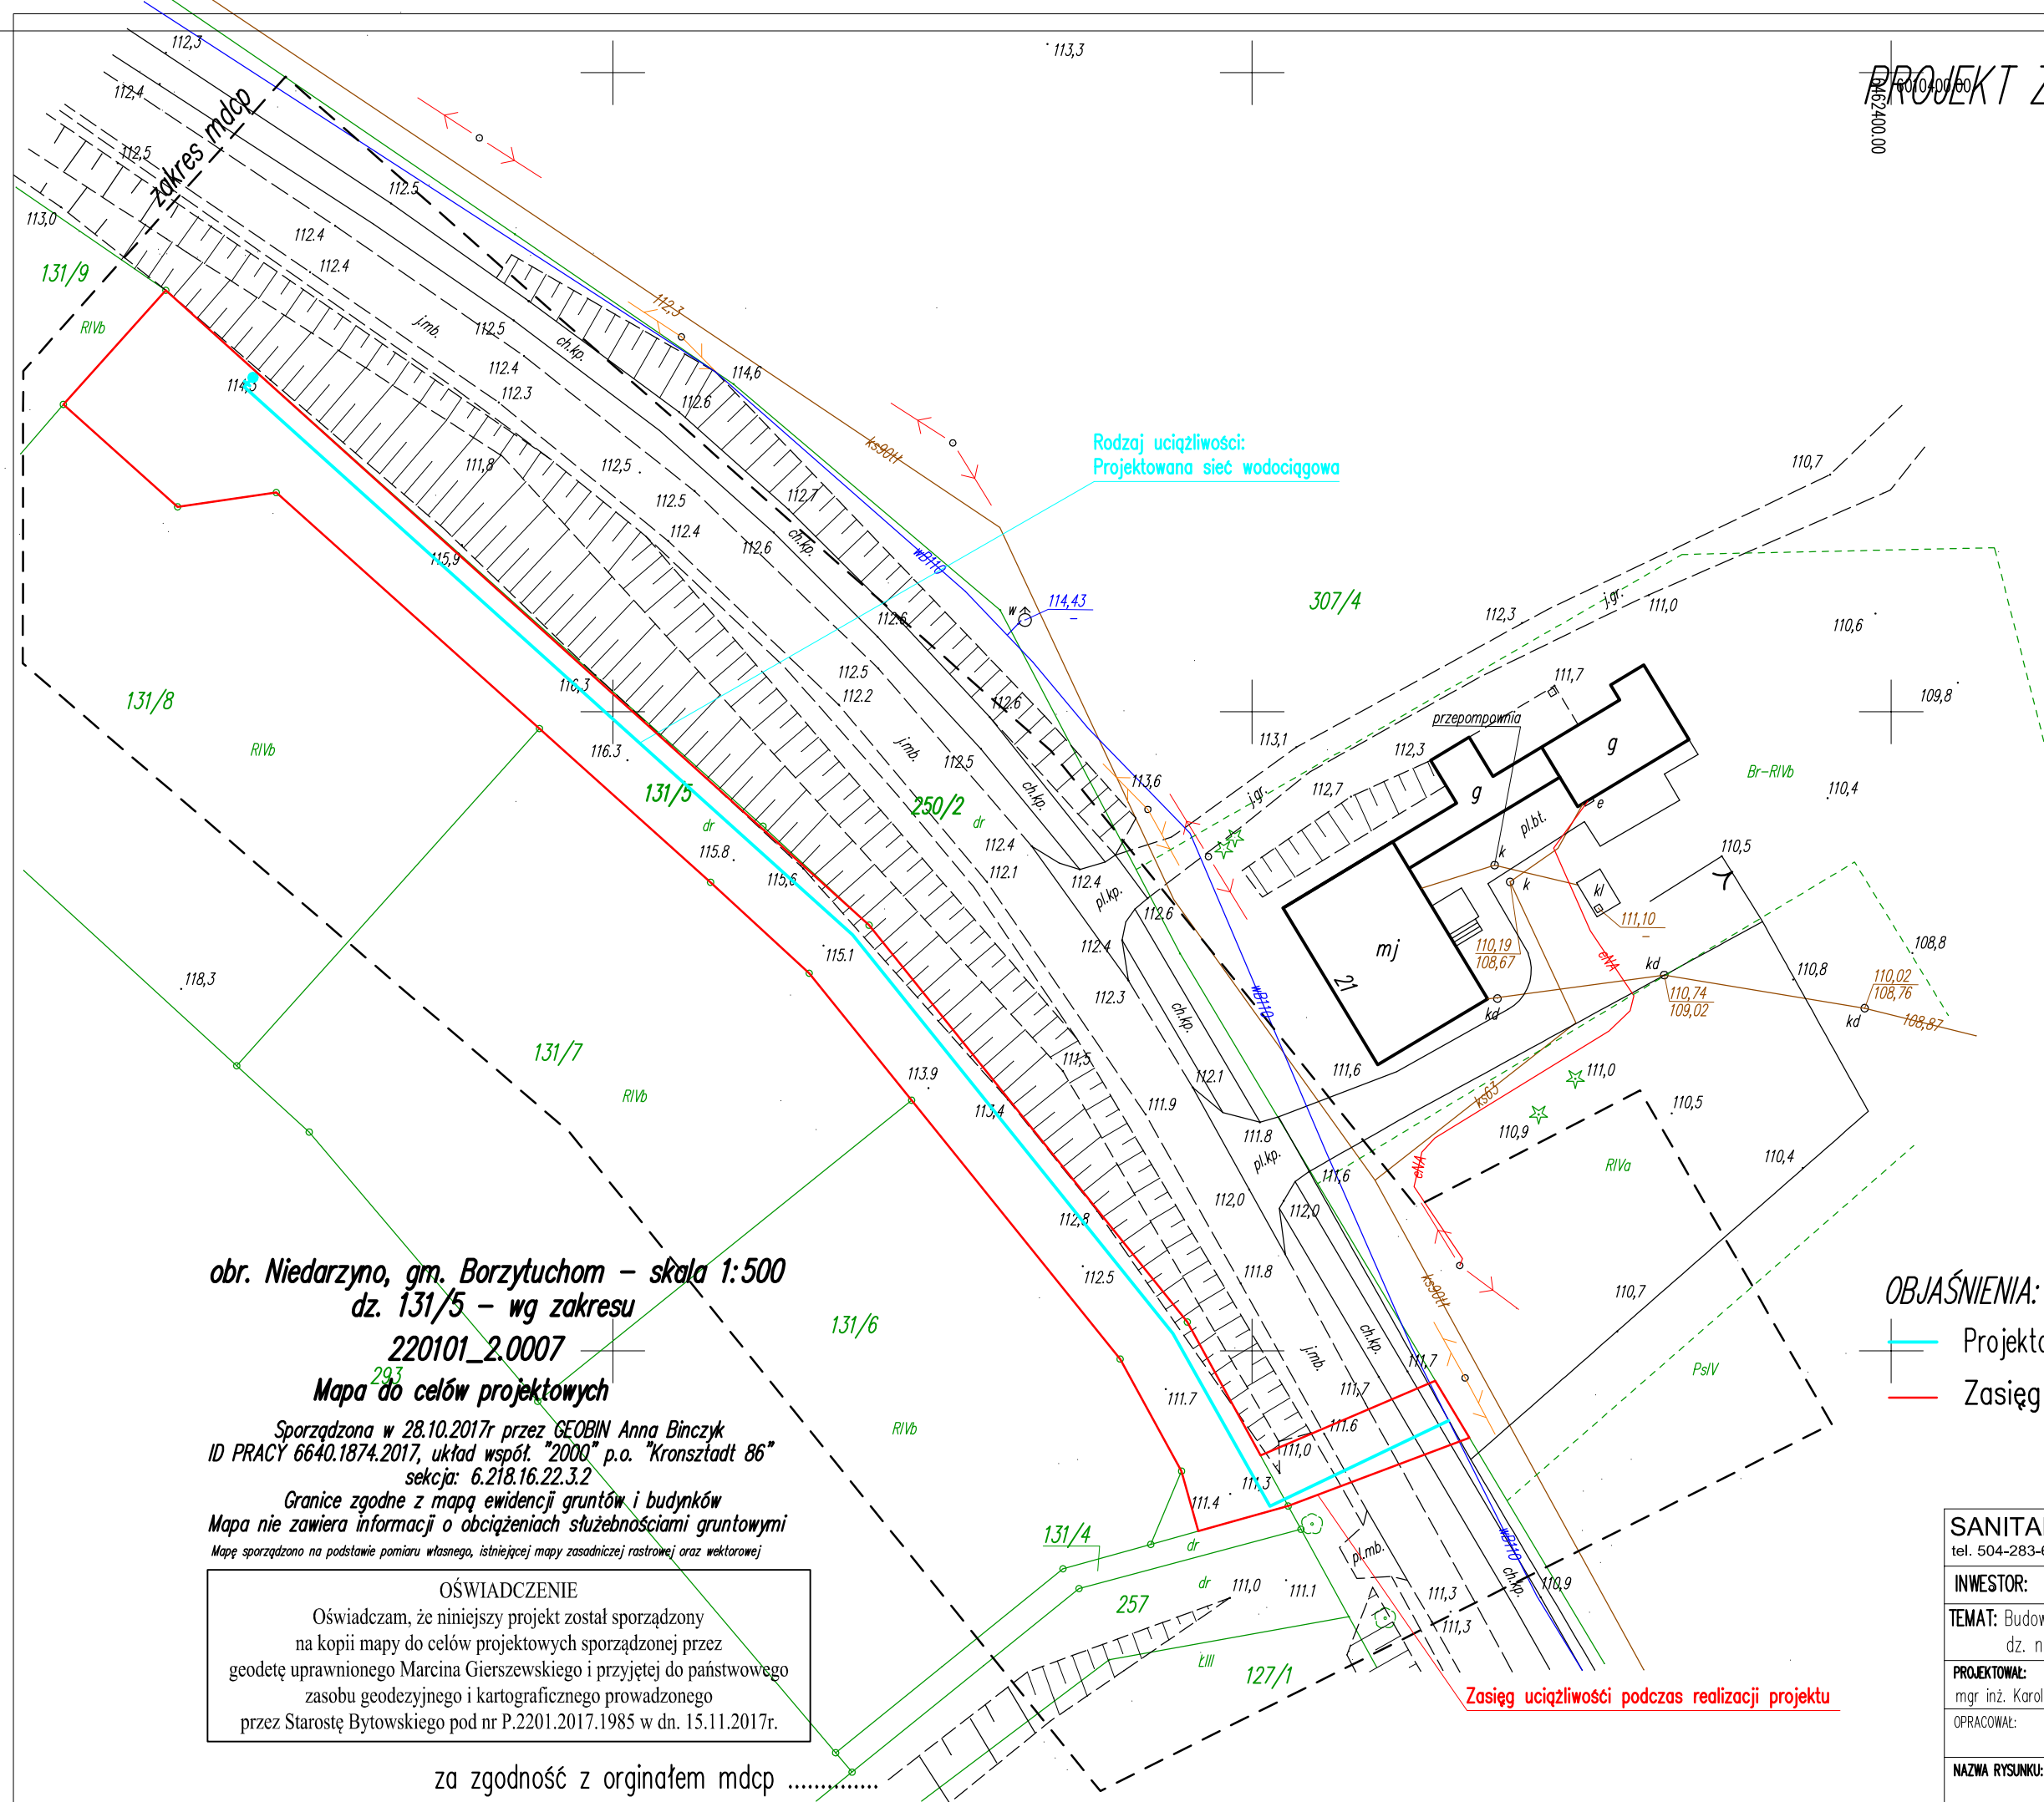

obr. Niedarzyno, gm. Borzytuchom – skala 1:500  
dz. 131/5 – wg zakresu  
220101\_2.0007  
Mapa do celów projektowych

Sporządzona w 28.10.2017r przez GEOBIN Anna Binczyk  
ID PRACY 6640.1874.2017, układ współ. "2000" p.o. "Kronsztadt 86"  
sekcja: 6.218.16.22.3.2  
Granice zgodne z mapą ewidencji gruntów i budynków  
Mapa nie zawiera informacji o obciążeniach służebnościami gruntowymi  
Mapę sporządzono na podstawie pomiaru własnego, istniejącej mapy zasadniczej rastrowej oraz wektorowej

**OŚWIADCZENIE**  
Oświadczam, że niniejszy projekt został sporządzony na kopii mapy do celów projektowych sporządzonej przez geodetę uprawnionego Marcina Gierszewskiego i przyjętej do państwowego zasobu geodezyjnego i kartograficznego prowadzonego przez Starostę Bytowskiego pod nr P.2201.2017.1985 w dn. 15.11.2017r.

za zgodność z oryginałem mdcp .....

**OBJAŚNIENIA:**  
— Projektowana sieć wodociągowa rozdzielcza  
— Zasięg uciążliwości podczas realizacji projektu

SANITAR Karol Miazga adres: Ząbinowice 43a/2,77-100 Bytów tel. 504-283-611, e-mail: sanitarkm@o2.pl, NIP: 842-164-92-45, REGON: 360643242			
INWESTOR: Gmina Borzytuchom, ul. Zwycięstwa 56, 77-141 Borzytuchom			
TEMAT: Budowa sieci wodociągowej rozdzielczej w m. Niedarzyno dz. nr 131/5, 250/2 obr. Niedarzyno, Gmina Borzytuchom			
PROJEKTOWAŁ: mgr inż. Karol Miazga	NR UPRAWNIENI: POM/0035/PWOS/11	PODPIS:	SKALA: 1:500
OPRACOWAŁ:	NR UPRAWNIENI:	PODPIS:	DATA: październik 2017
NAZWA RYSUNKU:	PROJEKT ZAGOSPODAROWANIA TERENU ZASIĘG UCIAŻLIWOŚCI		Rys. Nr 1a