

MAPA EWIDENCJI GRUNTÓW

SKALA 1:2000
obr. Krosnowo 0006: dz. 150

STAROSTA WŁAWYDZIE
(Organ prowadzący państwowy zasób geodezyjno-kartograficzny)

Powiadza się, zgodność niniejszej kopii z treścią materiału państwowego zasobu geodezyjnego i kartograficznego


Nazwa i numer zasobu: *177*
Identyfikator techniczny materiału: *W-ŁV*

P.2201
2019.202

Data wykonania kopii: *2019-02-12*

2019-02-12

Z up. STAROSTY
Bartosz Berman
inspektor ds. obsługi klienta PZGK
oraz koordynacji użytkownika
projektowanych sieci uzbrojenia terenu

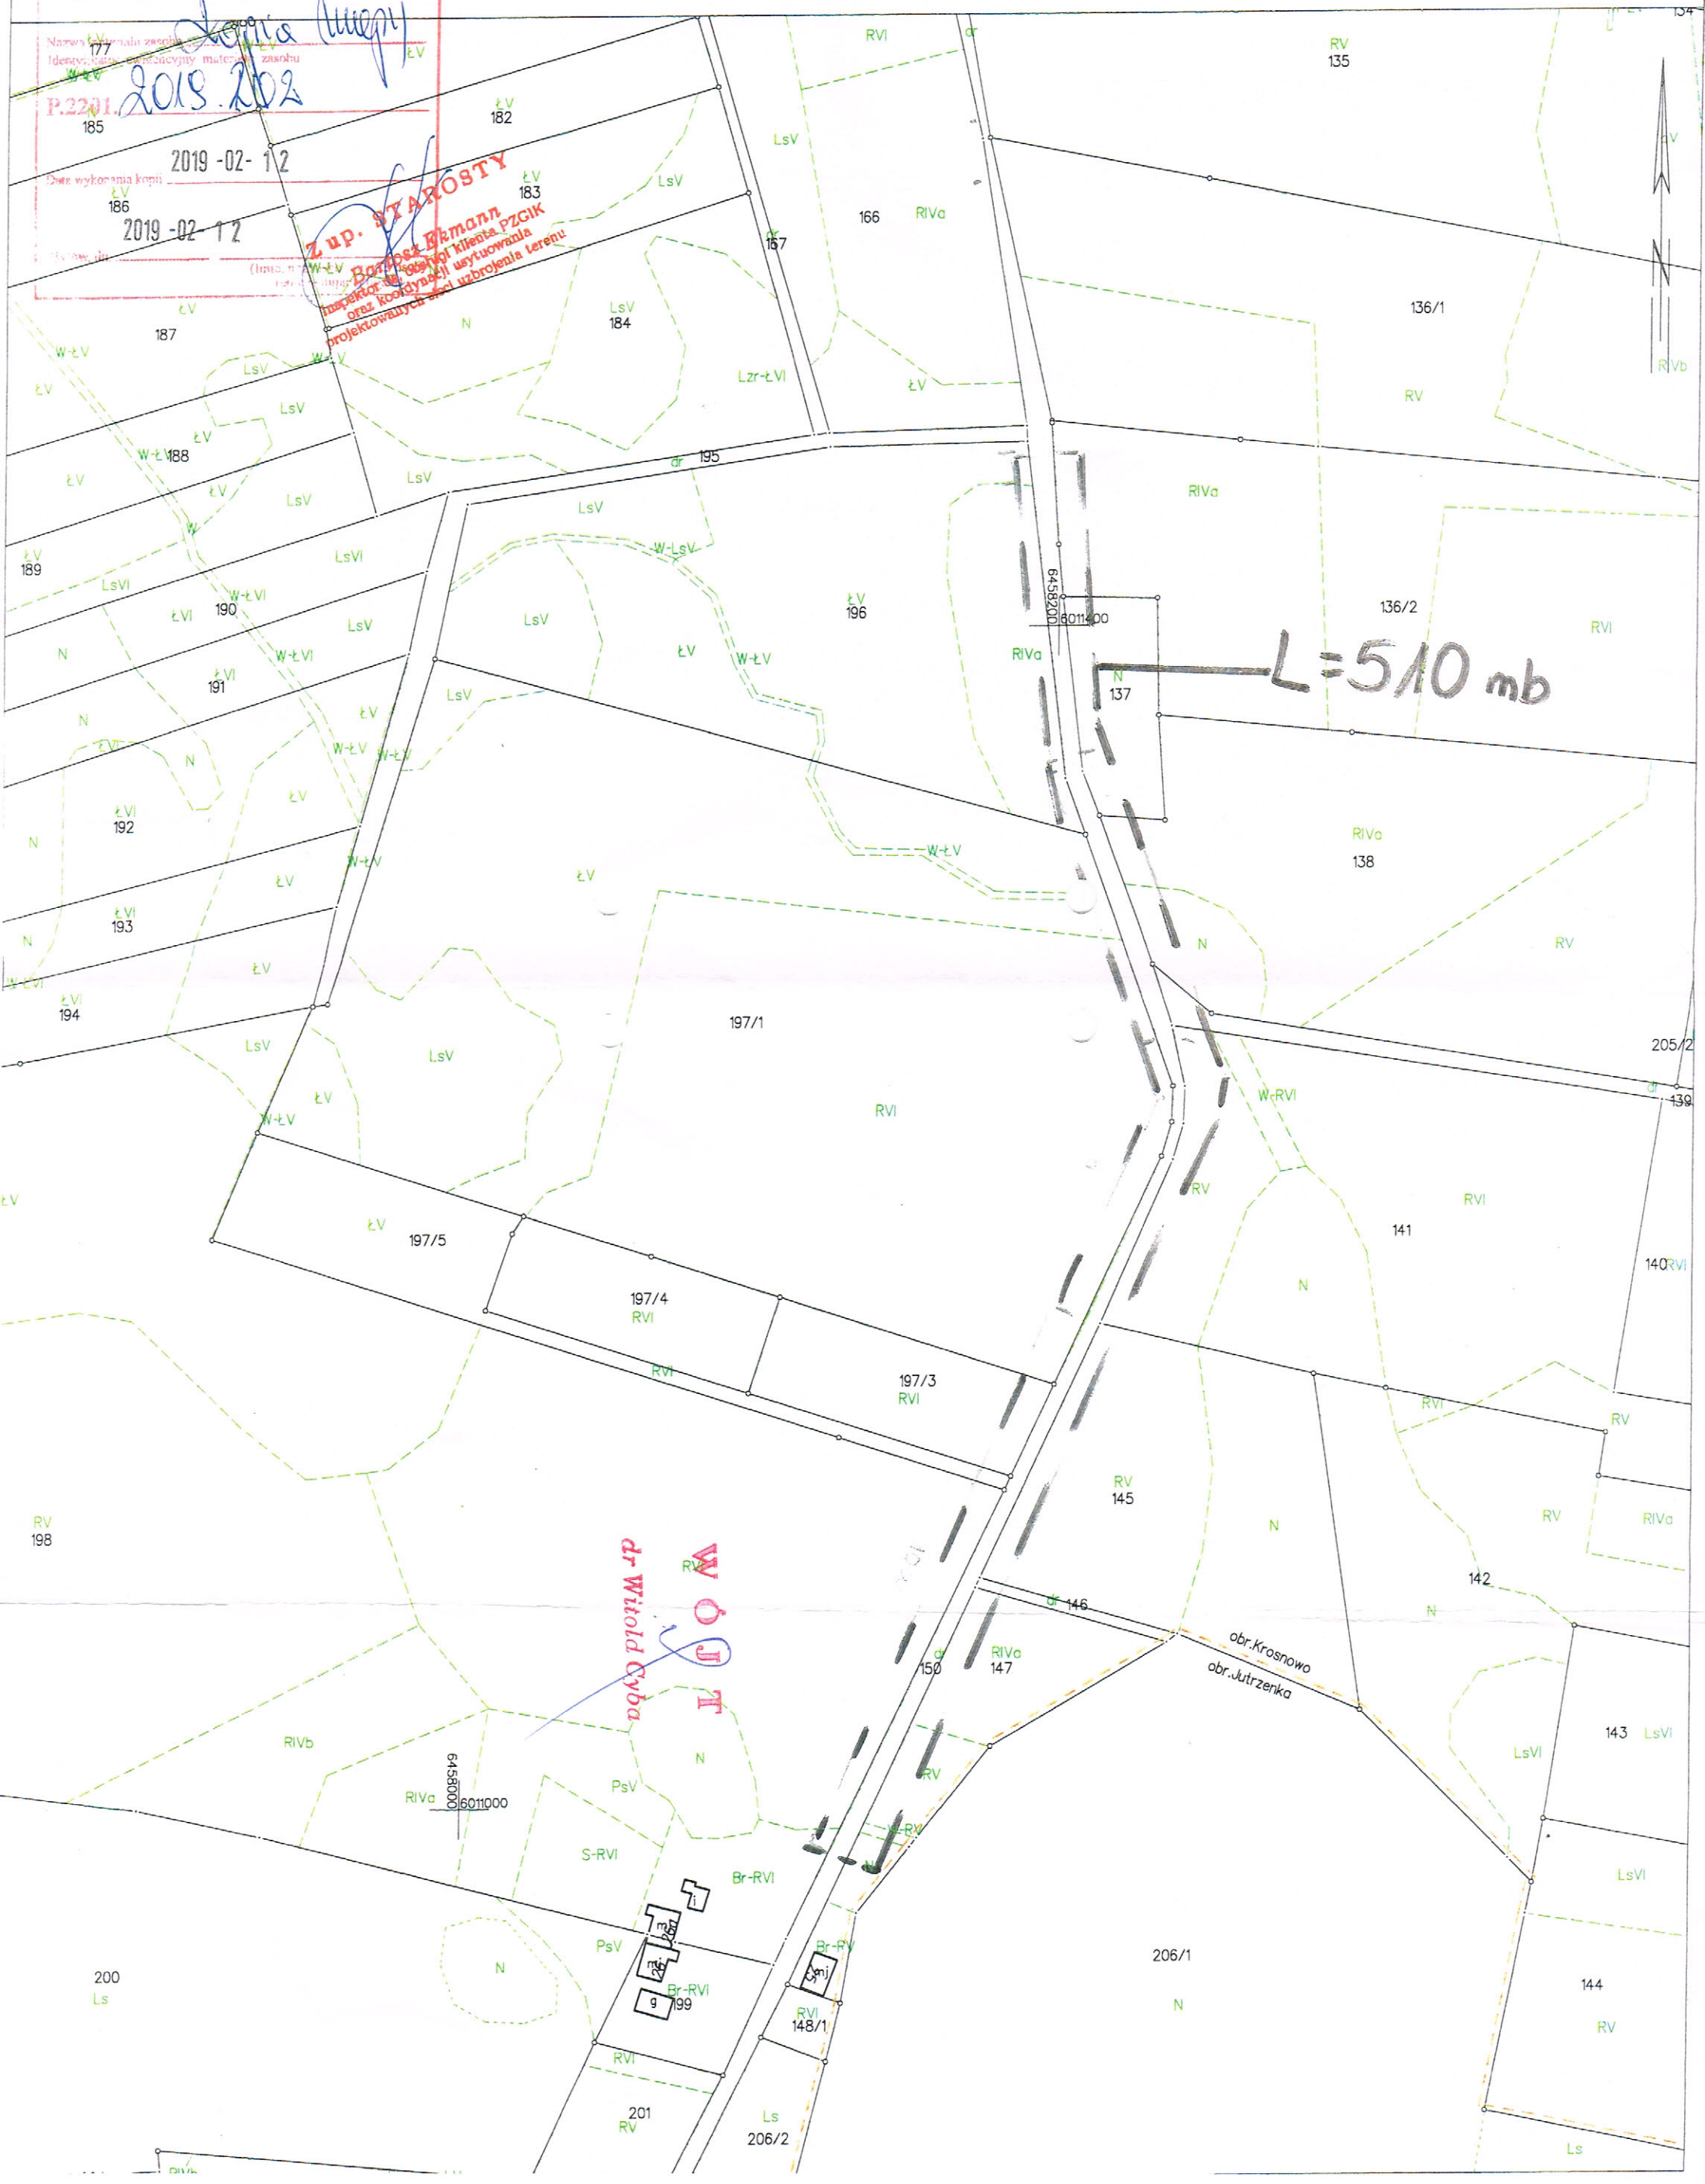

L=510 mb

dr Witold Cyba
W O S T

