


PROJEKT ZAGOSPODAROWANIA TERENU
SKALA 1:500

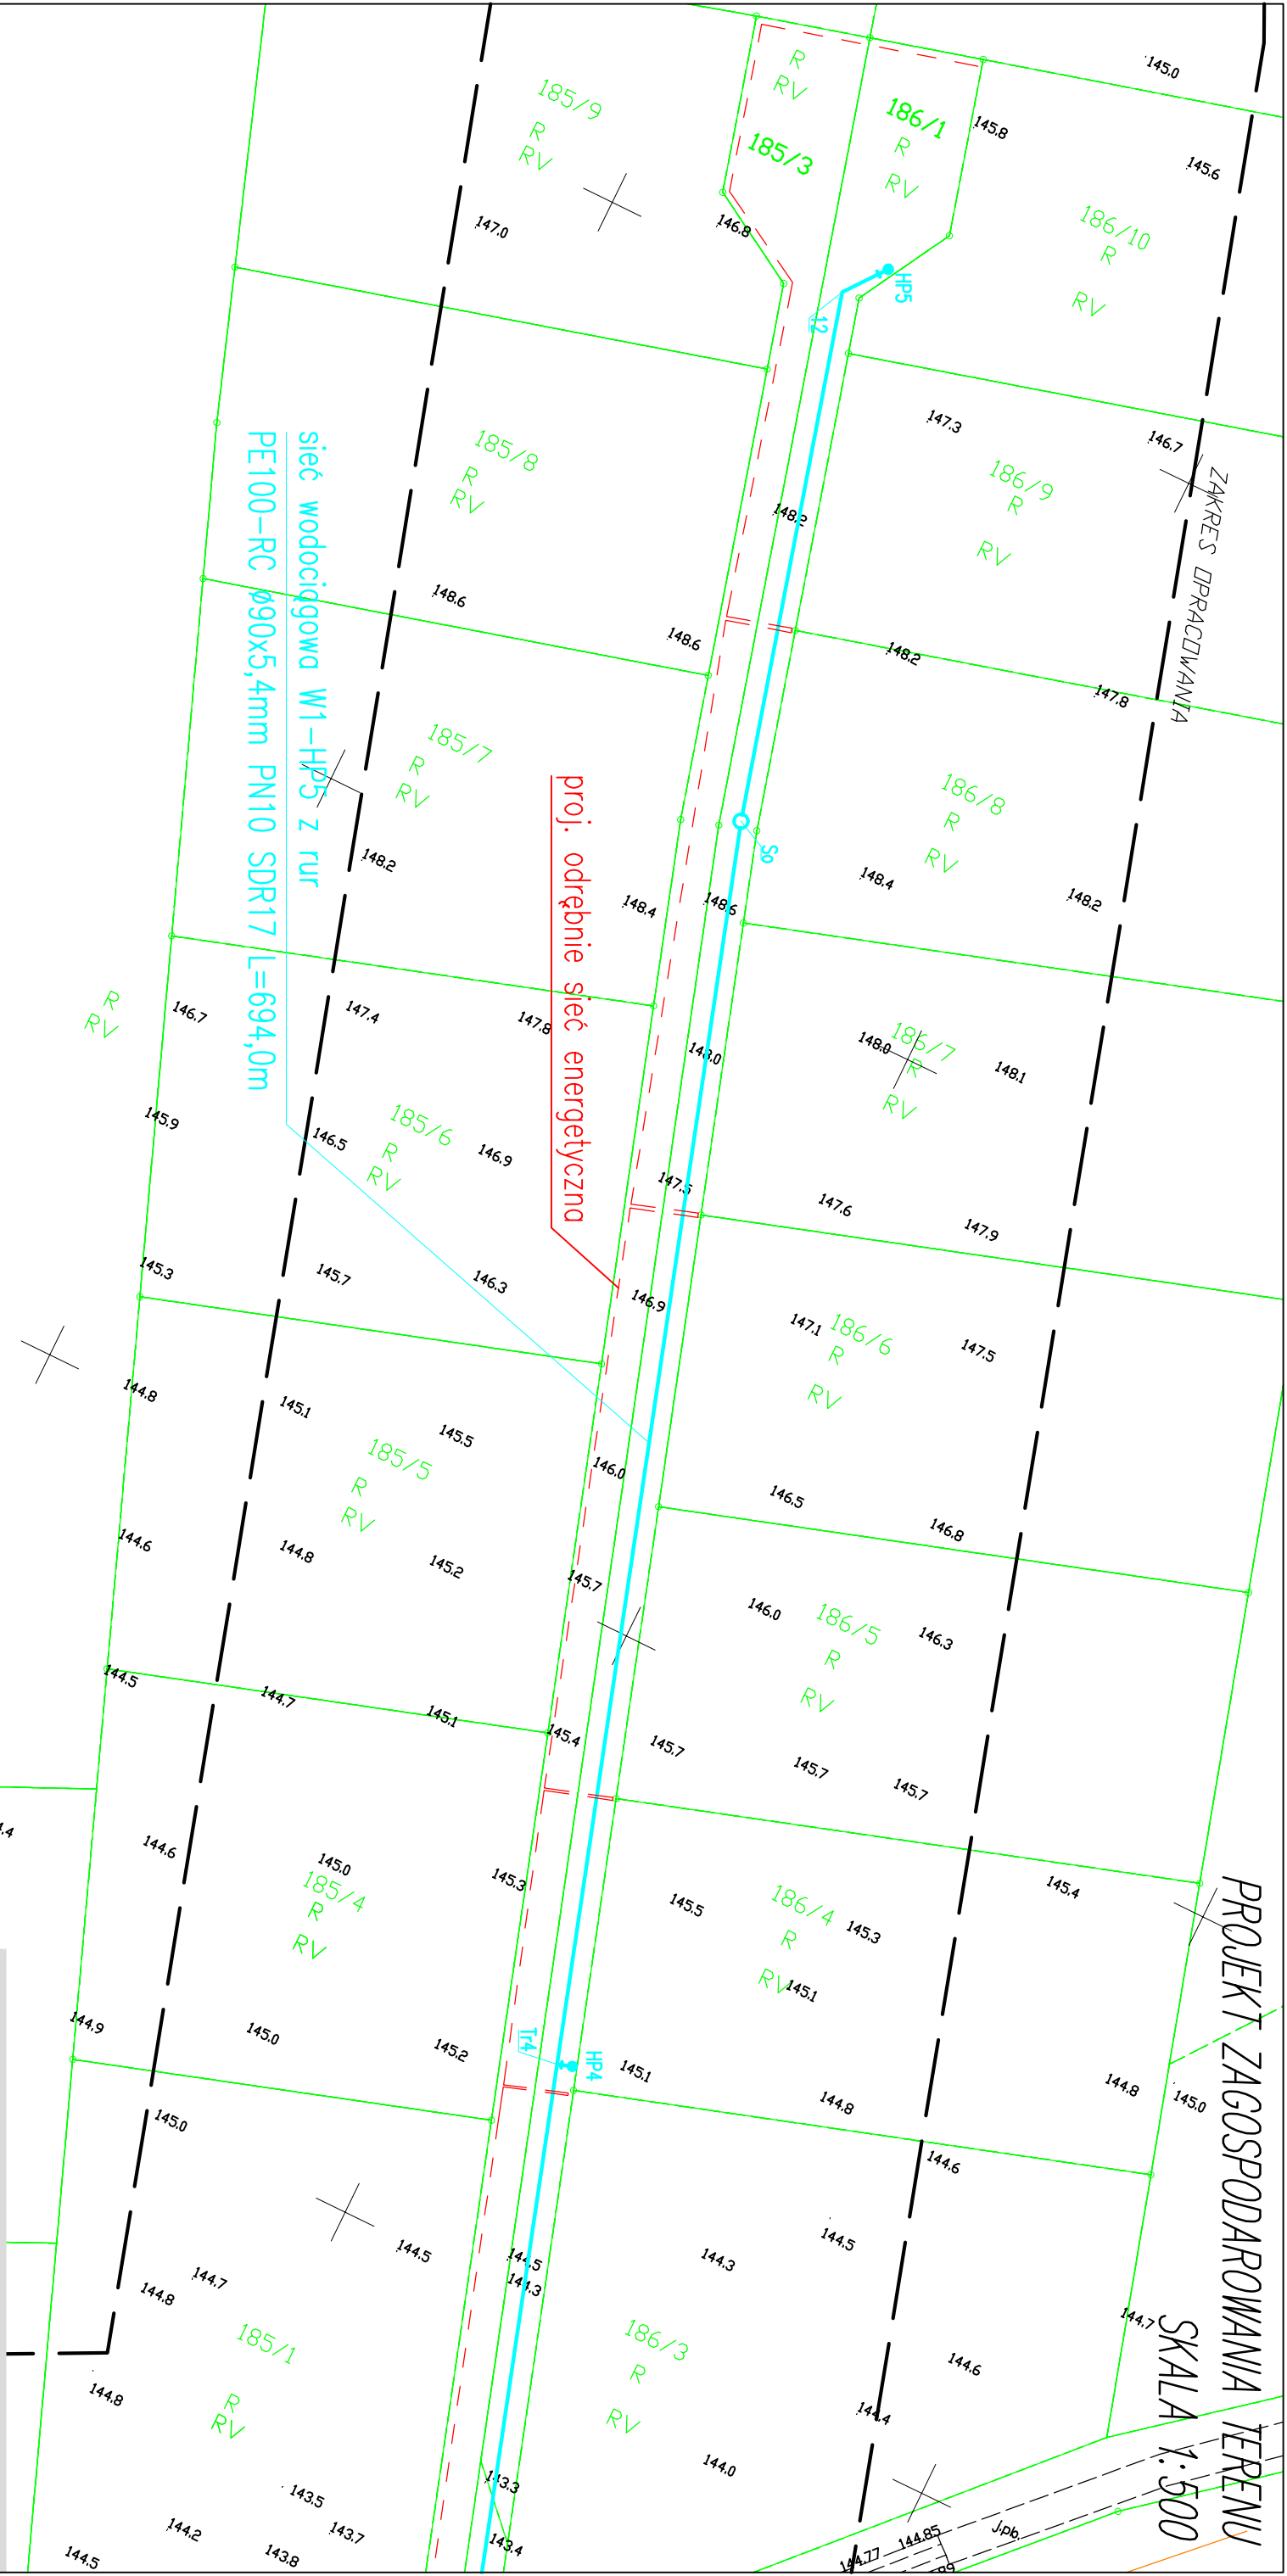


proj. odrębnie sieć energetyczna

sieć wodociągowa W1-HP5 z rur
PE100-RC Ø90x5,4mm PN10 SDR17 L=694,0m

MAPA DO CELÓW PROJEKTOWYCH
SKALA 1:500

Wykonano w ramach robót: ID: 6640.371.2020 SKALA: 1:500 Lokalizacja: ul. J. Słowackiego 23, 77-130 Lipnica Liczba: 21.02.2020 r. (bez ich prawego ustalenia) W zakresie opracowania mapy, występują projektowane urządzenia uzgodnione w ZUP Bytów na dzień 21.02.2020 r. UWAGA: W zakresie opracowania nie badano istnienia ograniczających praw rzeczowych do nieruchomości.	Mapa przedstawia granice działki wg stanu użytkowego w ewidencji gruntów na dzień 21.02.2020 r. (bez ich prawego ustalenia) W zakresie opracowania mapy, występują projektowane urządzenia uzgodnione w ZUP Bytów na dzień 21.02.2020 r. Nie wyklucza się istnienia innych, niewyłączonych na niej istniejących urządzeń podlegających, które nie były zgłoszone do inwentaryzacji.
Wykonano w ramach robót: ID: 6640.371.2020 SKALA: 1:500 Lokalizacja: ul. J. Słowackiego 23, 77-130 Lipnica Liczba: 21.02.2020 r. (bez ich prawego ustalenia) W zakresie opracowania mapy, występują projektowane urządzenia uzgodnione w ZUP Bytów na dzień 21.02.2020 r. UWAGA: W zakresie opracowania nie badano istnienia ograniczających praw rzeczowych do nieruchomości.	Mapa przedstawia granice działki wg stanu użytkowego w ewidencji gruntów na dzień 21.02.2020 r. (bez ich prawego ustalenia) W zakresie opracowania mapy, występują projektowane urządzenia uzgodnione w ZUP Bytów na dzień 21.02.2020 r. Nie wyklucza się istnienia innych, niewyłączonych na niej istniejących urządzeń podlegających, które nie były zgłoszone do inwentaryzacji.

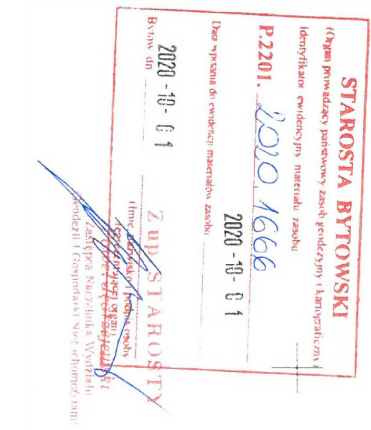

OŚWIADCZENIE
Oświadczam, że niniejszy projekt został sporządzony
na kopii mapy do celów projektowych sporządzonej przez
geodetę uprawnionego S. Wiktora i przyjętej do państwowego
zasobu geodezyjnego i kartograficznego prowadzonego przez
Starostę Bytowskiego pod nr ID:6640.371.2020 z dnia 21.02.2020 r.

za zgodność z oryginałem mdcp

OBLAŚNIENIA:			
—	Proj. sieć wodociągowa		
○	Studnia z zaworem odpowietrzającym		
HP	Projektowany hydrant DN80mm		
1,2,3...	Punkty zmiany kierunku proj. wodociągu		
SANITAR Karol Miazga adres: Zapłonowice 43a/2, 77-100 Bytów tel. 504-283-611, e-mail: sanitarkm@o2.pl, NIP: 842-164-92-45, REGON: 360643242			
INWESTOR: Gmina Borzytuchom, ul. Zwycięstwa 56, 77-141 Borzytuchom			
TEMAT: Budowa sieci wodociągowej rozdzielczej w m. Borzytuchom			
dz. nr 186/1, 190/2, 200/2, 200/18, 200/40 obr. Borzytuchom			
PROJEKTOWAŁ:	NR UPRAWNIENIA:	PODPIS:	SKALA:
mgr inż. Karol Miazga	POM/0035/PWOS/11		1:500
OPRACOWAŁ:	NR UPRAWNIENIA:	PODPIS:	DATA:
			20 X 2020
NAZWA RYSUNKU:			Rys. Nr
PROJEKT ZAGOSPODAROWANIA TERENU			1c