


RZUT I PIĘTRA

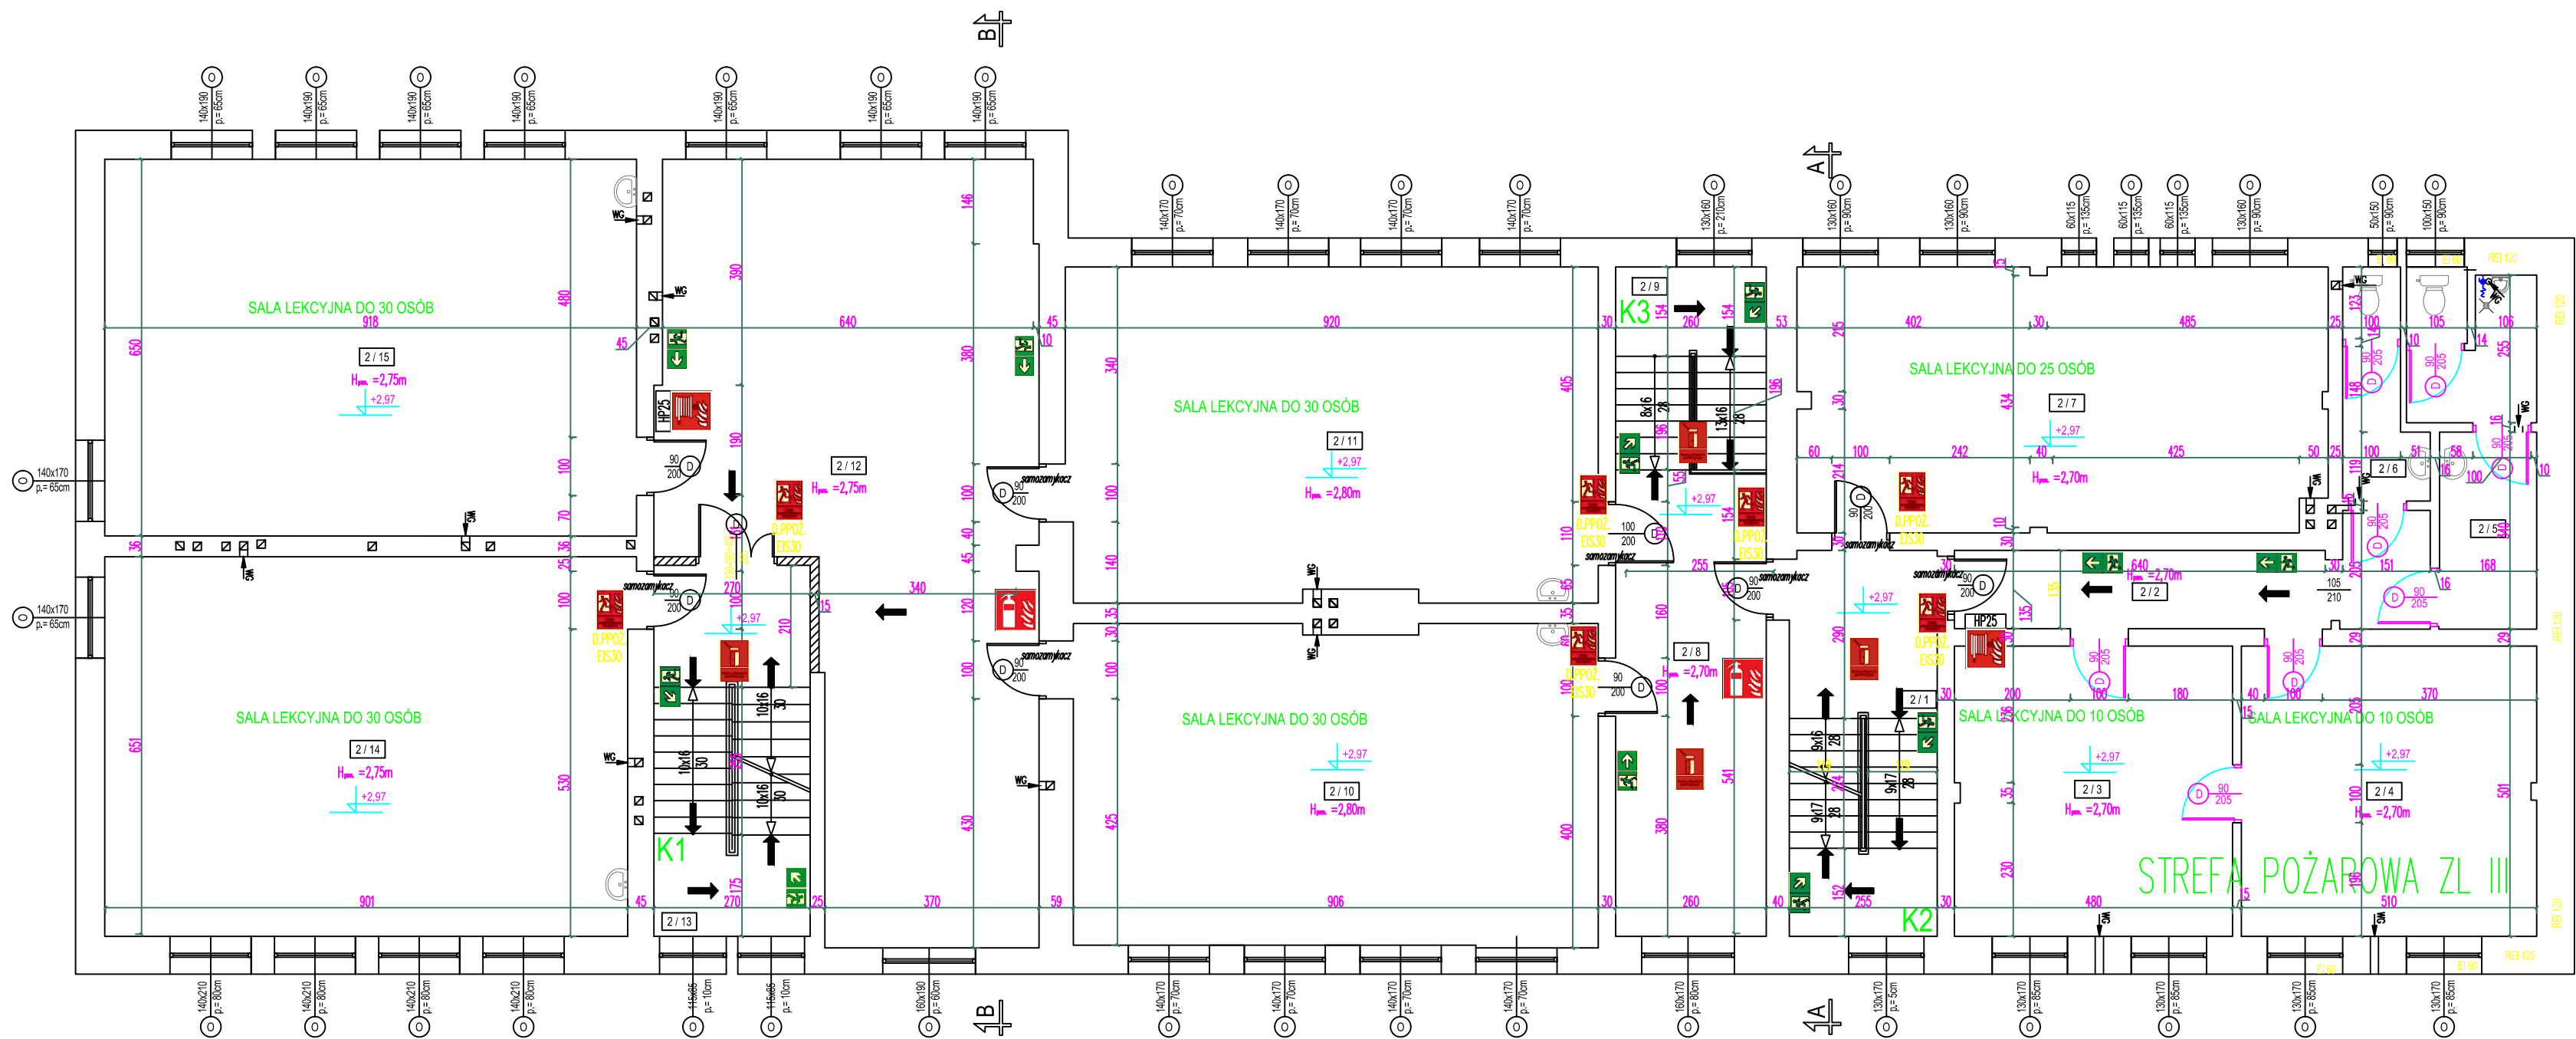

ŚCIANA ZEWNĘTRZNA BUDYNKU REI 120 NA CAŁYM ODCINKU ZBLIŻENIA DO DROGI PPOŻ. ORAZ W ODLEGŁOŚCI DO 5m OD NIEGO

KONDYGNACJA : I - go PIĘTRA				
Lp.:	NAZWA POMIESZCZENIA	POW. UŻYTKOWA	POW. CAŁKOWITA	POSADZKA
2 / 1	KOMUNIKACJA	17,9	17,9	GRESS/ WYK. PVC
2 / 2	KOMUNIKACJA	12,4	12,4	WYK. PVC
2 / 3	SALA LEKCYJNA DO MAX. 10 OSÓB	24,0	24,0	WYK. PVC
2 / 4	SALA LEKCYJNA DO MAX. 10 OSÓB	25,5	25,5	WYK. PVC
2 / 5	WC MĘSKI	11,7	11,7	GRESS
2 / 6	WC DAMSKI	4,7	4,7	GRESS
2 / 7	SALA LEKCYJNA DO MAX. 25 OSÓB	41,6	41,6	WYK. PVC
2 / 8	KOMUNIKACJA	21,1	21,1	WYK. PVC
2 / 9	KLATKA SCHODOWA	9,1	9,1	GRESS
2 / 10	SALA LEKCYJNA DO MAX. 30 OSÓB	50,8	50,8	WYK. PVC
2 / 11	SALA LEKCYJNA DO MAX. 30 OSÓB	53,2	53,2	WYK. PVC
2 / 12	KOMUNIKACJA	76,3	76,3	WYK. PVC
2 / 13	SALA LEKCYJNA DO MAX. 30 OSÓB	11,6	11,6	LASTRYKO
2 / 14	SALA LEKCYJNA DO MAX. 30 OSÓB	59,5	59,5	WYK. PVC
2 / 15	KOMUNIKACJA	59,9	59,9	WYK. PVC
SUMA:		479,3	479,3	

- LEGENDA:
- WG/M - wentylacja grawitacyjna wspomagana mechanicznie
  - WG - wentylacja grawitacyjna
  - D - przewód dymowy
  - PRZECIWOPOŻAROWY WYŁĄCZNIK PRĄDU
  - LOKALIZACJA GAŚNICY
  - LOKALIZACJA HYDRANTU WEWNĘTRZNEGO
  - OZNACZENIE DRZWI EWAKUACYJNYCH
  - KIERUNEK EWAKUACJI
  - APTECZKA PIERWSZEJ POMOCY
  - OZNACZENIE KLATKI SCHODOWEJ

- WYJŚCIE EWAKUACYJNE - OZNAKOWANIE EWAKUACJI
- ELEMENTY BUDYNKU PRZEZNACZONE DO ROZBIÓRKI
- ELEMENTY BUDYNKU PRZEZNACZONE DO UZUPEŁNIENIA
- PROJEKTOWANA WYMIANA DRZWI
- PROJEKTOWANY SYSTEM ODDYMIANIA KLATKI SCHODOWEJ OPRACOWANY WG. ODRĘBNEGO OPRACOWANIA

POWIERZCHNIA WEWNĘTRZNA SZKOŁY:

- KONDYGNACJA PIWNICY - 511m<sup>2</sup>
- KONDYGNACJA PARTERU - 1065m<sup>2</sup>
- KONDYGNACJA I-go PIĘTARA - 518m<sup>2</sup>
- KONDYGNACJA PODDASZA - 516m<sup>2</sup>
- ŁĄCZNIE: 2610m<sup>2</sup>

EKSPERTYZA TECHNICZNA Z ZAKRESU OCHRONY PPOŻ. ROZBUDOWA BUDYNKU ZEPÓŁU SZKÓŁ W BORZYTUCHOMIU	
OBIEKT: Budynek Zespołu Szkół w Borzytuchomiu ul. Szkolna 1, m. Borzytuchom, Obr. Borzytuchom , Dz. nr 58	
INWESTOR: Gmina Borzytuchom, ul. Zwycięstwa 56, 77-141 Borzytuchom	
PROJEKTOWAŁ:	TYTUŁ RYSUNKU: RZUT I PIĘTRA
sporządzający INŻ. KRZYSZTOF SZCZEPANOWSKI	
sporządzający MGR INŻ. LECH KANIGOWSKI	
DATA OPRACOWANIA: GRUDZIEŃ 2021r.	skala 1:100 NR RYS: 5.