


SZCZEGÓŁ (RZUT PIWNICY)

KONCEPCJA PRZEBUDOWY POMIESZCZEŃ HIGIENICZNO-SANITARNYCH

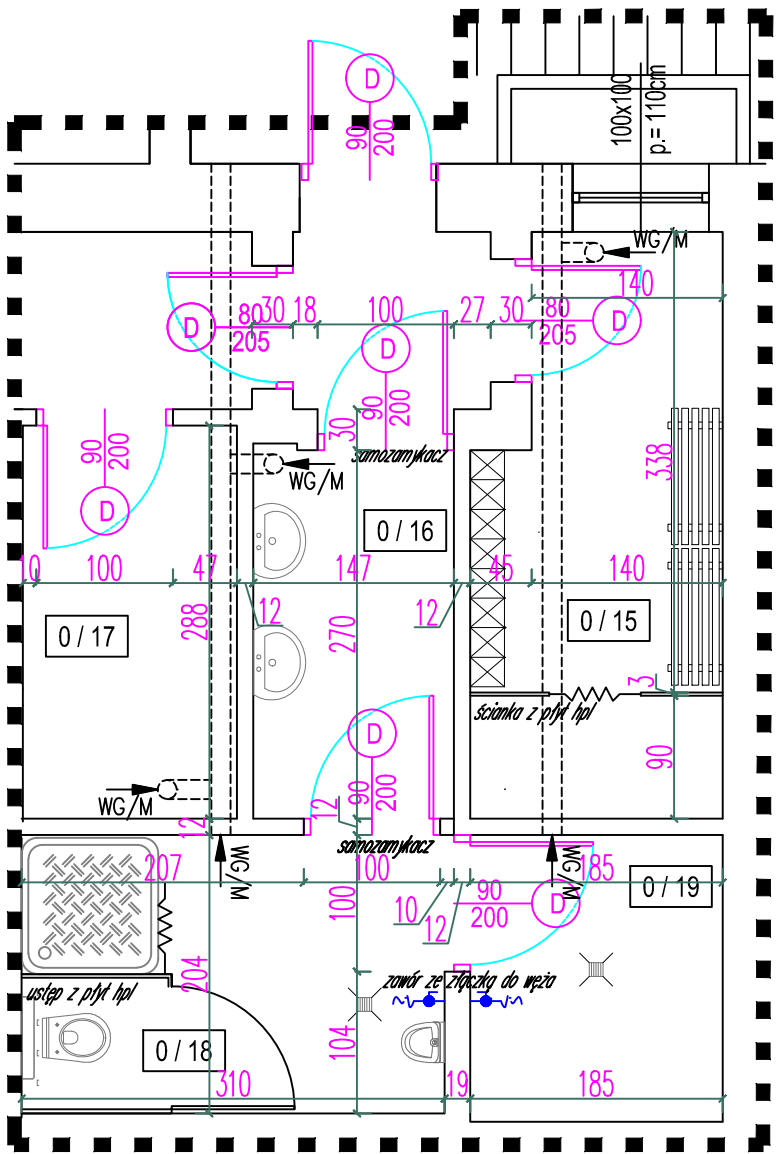

EKSPERTYZA TECHNICZNA Z ZAKRESU OCHRONY PPOŻ. ROZBUDOWA BUDYNKU ZEPOŁU SZKÓŁ W BORZYTUCHOMIU		
OBIEKT: Budynek Zespołu Szkół w Borzytuchomiu ul. Szkolna 1, m. Borzytuchom, Obr. Borzytuchom , Dz. nr 58		
INWESTOR: Gmina Borzytuchom, ul. Zwyciestwa 56, 77-141 Borzytuchom		
PROJEKTOWAŁ:	TYTUŁ RYSUNKU: RZUT PIWNICY (SZCZEGÓŁ)	
sporządzający	INŻ. KRZYSZTOF SZCZEPANOWSKI	
sporządzający	MGR INŻ. LECH KANIGOWSKI	
DATA OPRACOWANIA:	GRUDZIEŃ 2021r.	skala 1:50 NR RYS: 3.