

UCHWAŁA Nr XXIV/162/09
Rady Gminy Borzytuchom
z dnia 28 sierpnia 2009r.

w sprawie zamiany nieruchomości.

Na podstawie art. 18 ust. 2 pkt 9 lit. a ustawy z dnia 8 marca 1990r. o samorządzie gminnym (Dz. U. z 2001r. Nr 142, poz. 1591 ze zm.), art. 13 ust. 1 i art. 15 ust. 1 ustawy z dnia 21 sierpnia 1997r. o gospodarce nieruchomościami (Dz. U. z 2004r. Nr 261, poz. 2603 ze zm.)

Rada Gminy uchwala, co następuje:

§ 1.

Wyraża się zgodę na zamianę nieruchomości stanowiącej własność gminy Borzytuchom - działka nr 145/6 o pow. 0,0030 ha, niezabudowana, położona w obrębie geodezyjnym Borzytuchom, na działkę nr 145/4 o pow. 0,0006 ha, położoną w obrębie geodezyjnym Borzytuchom, stanowiącą własność osoby fizycznej.

§ 2.

W przypadku nierównej wartości zamienianych nieruchomości stosowana będzie dopłata, której wysokość równa będzie różnicy wartości zamienianych nieruchomości.

§ 3.

Wykonanie uchwały powierza się Wójtowi Gminy.

§ 4.

Uchwała wchodzi w życie z dniem podjęcia.



007/00719

MAPA Z PROJEKTEM PODZIAŁU NIERUCHOMOŚCI OPRACOWANYM W TRYBIE PRZEPISÓW O GOSPODARCE NIERUCHOMOŚCIAMI

OMORSKIE

IA **BORZYTUCHOM**


SKALA : **1:1000**

EB **BORZYTUCHOM**

DZIAŁKA nr : **145/2**

właściciel: **GMINA BORZYTUCHOM**

Stan dorywczy		Stan nowy- po podziale	
Nr działki	Powierzchnia [ha]	Nr działki	Powierzchnia [ha]
145/2	0,0865	145/6	0,0030
		145/7	0,0835
		Kazim	0,0865

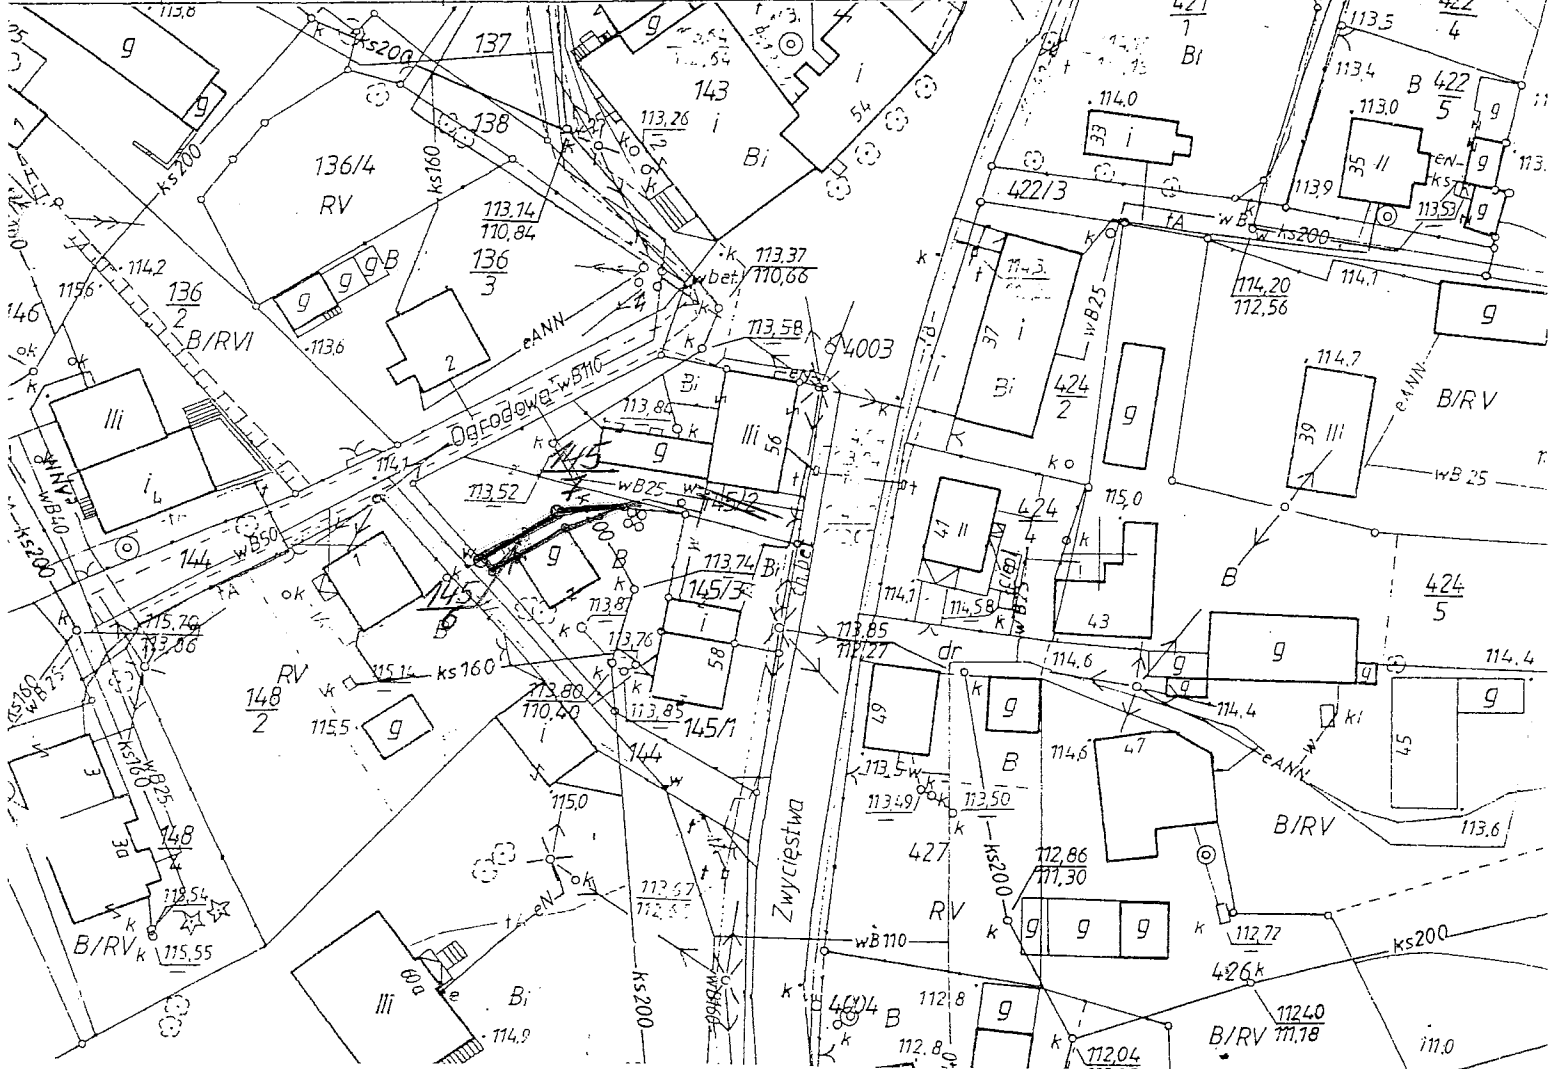

Projekt opracował:

GEODETA PRAWNIONY

Zbigniew Kryger

77-100 Bytów, ul. Zwycięstwa 20/1

tel. (059) 822 43 51

Ust. nr 6615 z 7 Rocz. MAJ89 (Dz.U. Nr 10/94, poz. 47)

Zatwierdzam:

R. Tarnowski

Romuald Tarnowski

STAROSTWO POWIATOWE w BYTOW
 WYDZIAŁ GEODEZJI I GOSPODARKI GRUNTAMI
 BIURO BIEŻĄCE DOKUMENTACJI
 GEODEZJI I KARTOGRAFICZNEJ
 77-100 Bytów

Przedsiębiorstwo
GEODEZYJNO - KONSULTINGOWE

» **GEOPOL** « s.c.

77-100 BYTÓW

ul. Młyńska 5, tel/fax 27-87

NIP 842-10-01-202, Regon 770825632

PODINSPEKTOR

mgr inż. Anna Szok-Prądzińska

18 09 07 8024/00719

mgr inż. Anna Szok-Prądzińska

00719

MAPA Z PROJEKTEM PODZIAŁU NIERUCHOMOŚCI OPRACOWANYM W TRYBIE PRZEPISÓW O GOSPODARCE NIERUCHOMOŚCIAMI

ORSKIE

BORZYTUCHOM


BORZYTUCHOM

SKALA : 1:1000

DZIAŁKA nr : 145/1

właściciel: **BLASZKOWSKI CZESŁAW i LUDWIKA**

Stan dotychczasowy		Stan nowy- po podziale	
działki	Powierzchnia [ha]	Nr działki	Powierzchnia [ha]
145/1	0,0634	145/4	0,0086
		145/5	0,0628
		Razem	0,0634

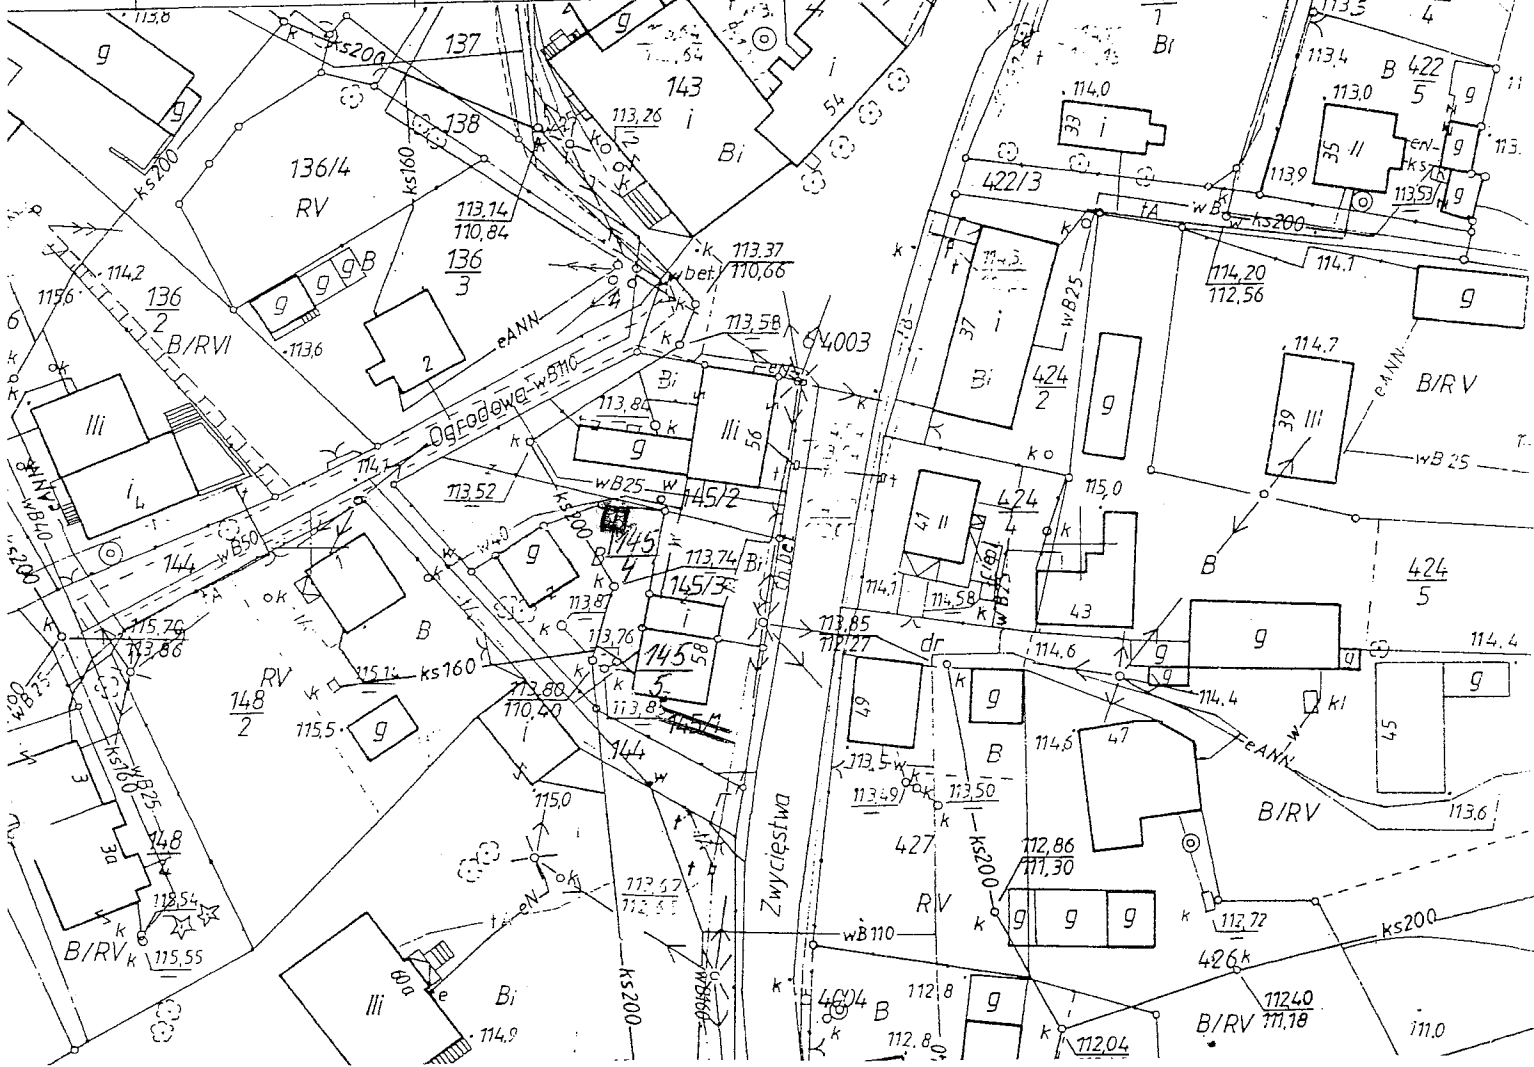

Projekt opracował:

GEODETA I DAWIONY

Zbigniew Dawiony

77-100 Bytów, ul. Zwycięstwa 20/1
tel. (059) 822 43 51

Utr nr 6615 z 9 7 Rzep. HANBP (02.11.10/04 dot 42)

Przedsiębiorstwo
GEODEZYJNO-KONSULTINGOWE

» **GEOPOL** « s.c.

77-100 BYTÓW
ul. Miłyńska 8, tel/fax 27-87
NIP 842-10-01-202, Regon 770825632

Zatwierdzam:

[Signature]

Romuald Tamowski

URZĘDNIKI POWIATOWE W BYTOWIE
DZIAŁ GOSPODARSTWA I GOSPODARSTWA GRUNTOWEGO
DZIAŁ DOKUMENTACJI I KARTOGRAFICZNEJ

INSPEKTOR

12.09.07 207/004/070

mgr inż. Anna Szok-Przybyła