

**UCHWAŁA Nr XXX/197/10  
Rady Gminy Borzytuchom  
z dnia 22 czerwca 2010 roku**

**w sprawie zmiany uchwały Nr IV/23/07 z dnia 12 marca 2007 roku w sprawie  
przystąpienia do sporządzania miejscowego planu zagospodarowania  
przestrzennego**

Na podstawie art. 14 ust. 1 ustawy z dnia 27 marca 2003 r. o planowaniu i zagospodarowaniu przestrzennym (Dz. U. z 2003 r. Nr 80 poz. 717 ze zm.) oraz art. 18 ust. 1 ustawy z dnia 8 marca 1990r. o samorządzie gminnym (Dz. U. z 2001 r. Nr 142 poz. 1591 ze zm.)

Rada Gminy Borzytuchom uchwala, co następuje:

§ 1

W uchwale Nr IV/23/07 z dnia 12 marca 2007 roku w sprawie przystąpienia do sporządzania miejscowego planu zagospodarowania przestrzennego wprowadza się następującą zmianę:

1) Załączniki graficzne przedstawiające granice obszaru objętego planem otrzymują w całości nową treść jak w załączniku do niniejszej uchwały.

§ 2

Pozostałe ustalenia uchwały nie ulegają zmianie.


§ 3

Wykonanie uchwały powierza się Wójtowi Gminy Borzytuchom.

§ 4

Uchwała wchodzi w życie z dniem podjęcia.



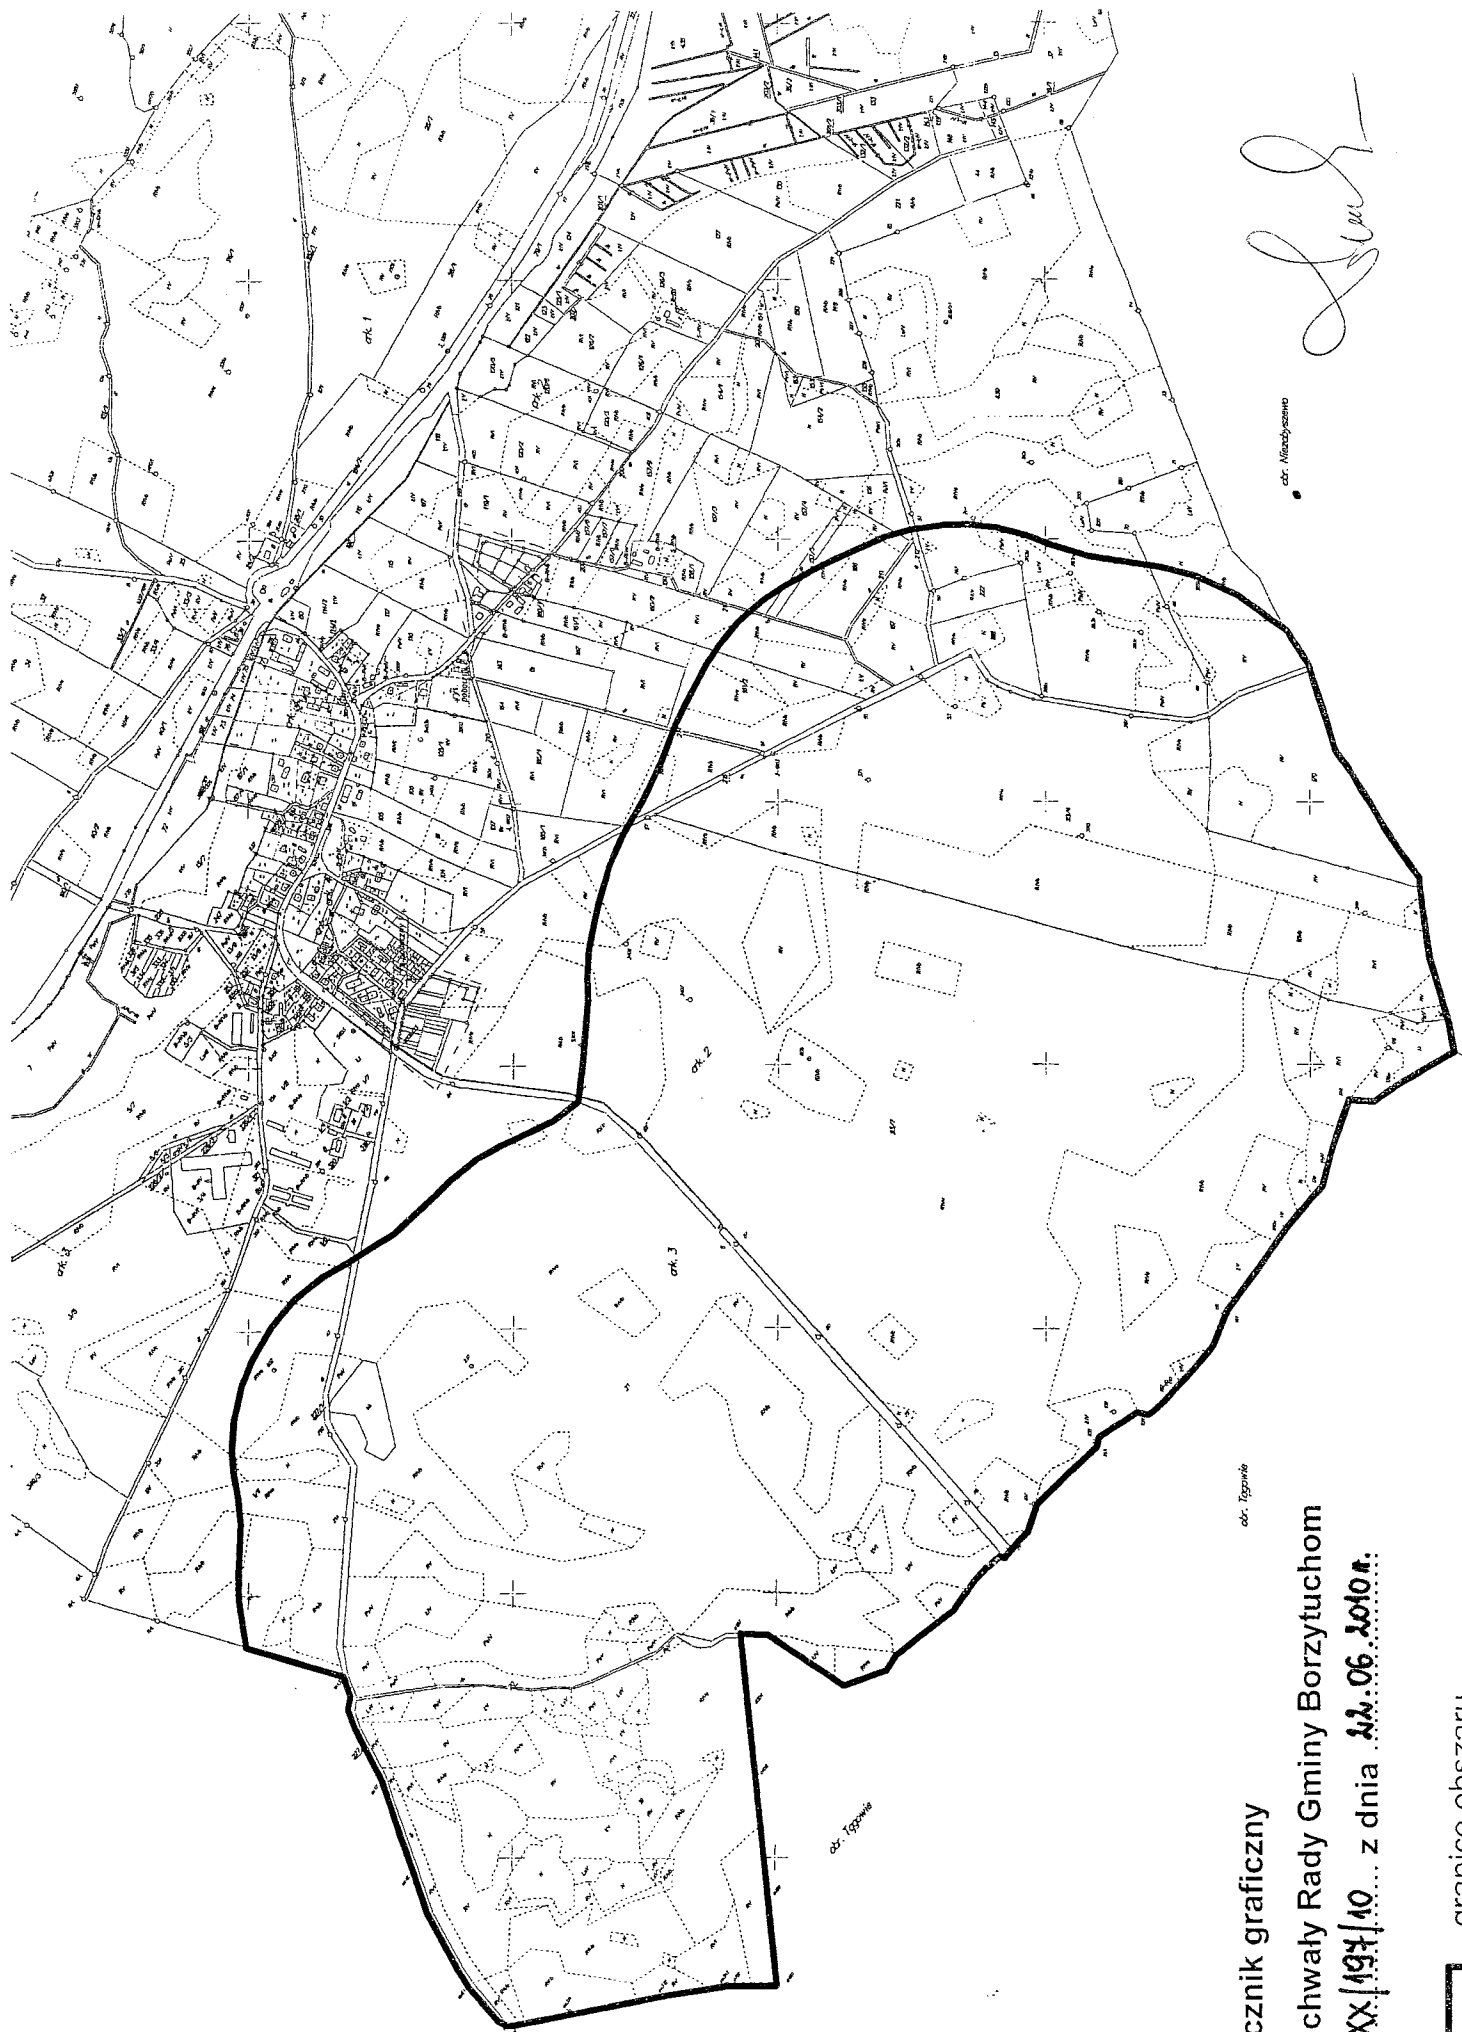


Załącznik graficzny

do Uchwały Rady Gminy Borzytuchom

Nr XXX/197/10... z dnia 22.06.2010 r.

granicę obszaru  
objętego planem

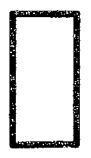

odr. Topografie

odr. Miejscowość

2