

**UCHWAŁA Nr XXX/198/10
Rady Gminy Borzytuchom
z dnia 22 czerwca 2010 roku**

**w sprawie zmiany uchwały Nr VI/39/07 z dnia 22 maja 2007 roku w sprawie
przystąpienia do sporządzania miejscowego planu zagospodarowania
przestrzennego**

Na podstawie art. 14 ust. 1 ustawy z dnia 27 marca 2003 r. o planowaniu i zagospodarowaniu przestrzennym (Dz. U. z 2003 r. Nr 80 poz. 717 ze zm.) oraz art. 18 ust. 1 ustawy z dnia 8 marca 1990r. o samorządzie gminnym (Dz. U. z 2001 r. Nr 142 poz. 1591 ze zm.)

Rada Gminy Borzytuchom uchwala, co następuje:

§ 1

W uchwale Nr VI/39/07 z dnia 22 maja 2007 roku w sprawie przystąpienia do sporządzania miejscowego planu zagospodarowania przestrzennego wprowadza się następującą zmianę:

1) Załącznik graficzny przedstawiający granice obszaru objętego planem otrzymuje w całości nową treść jak w załączniku do niniejszej uchwały.

§ 2


Pozostałe ustalenia uchwały nie ulegają zmianie.


§ 3

Wykonanie uchwały powierza się Wójtowi Gminy Borzytuchom.

§ 4

Uchwała wchodzi w życie z dniem podjęcia.

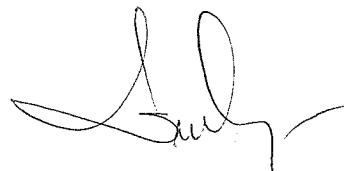

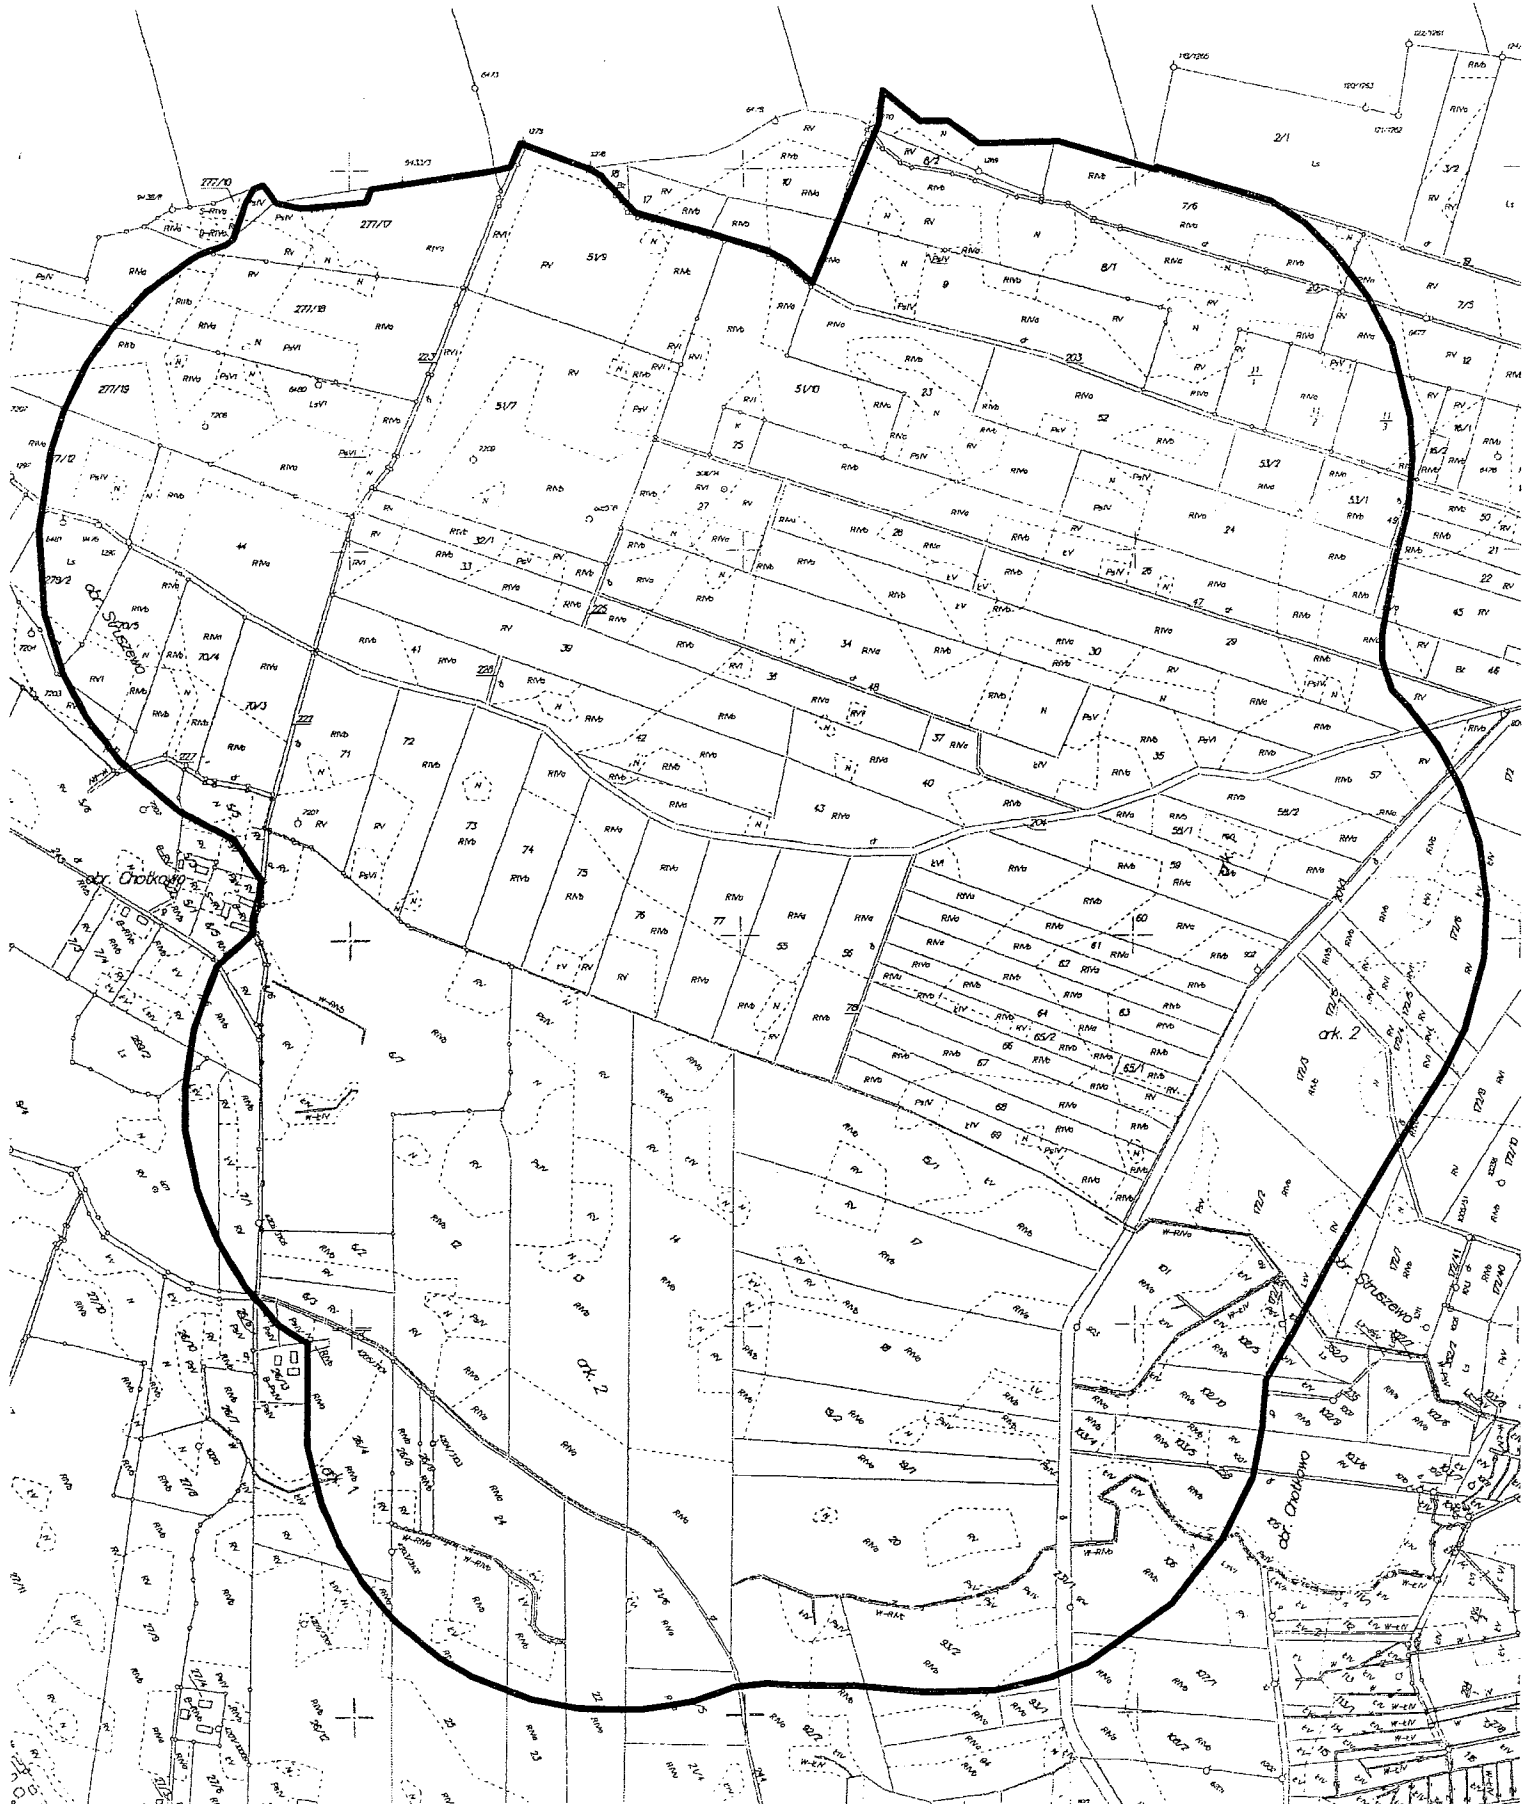

Załącznik graficzny

do Uchwały Rady Gminy Borzytuchom

Nr XXX/198/10 z dnia 22.06.2010 r.



granice obszaru
objętego planem

Stv. - Ch.