




SKALA 1:5000

SIEĆ WODOCIAŁOWA Z PRZELĄCZAMI  
WZDŁZ PRZEPOMPOWNIA,  
L = 2000 mb

Rysunek Nr 5

DROGA GŁYNNA  
DUKT LEŚNY

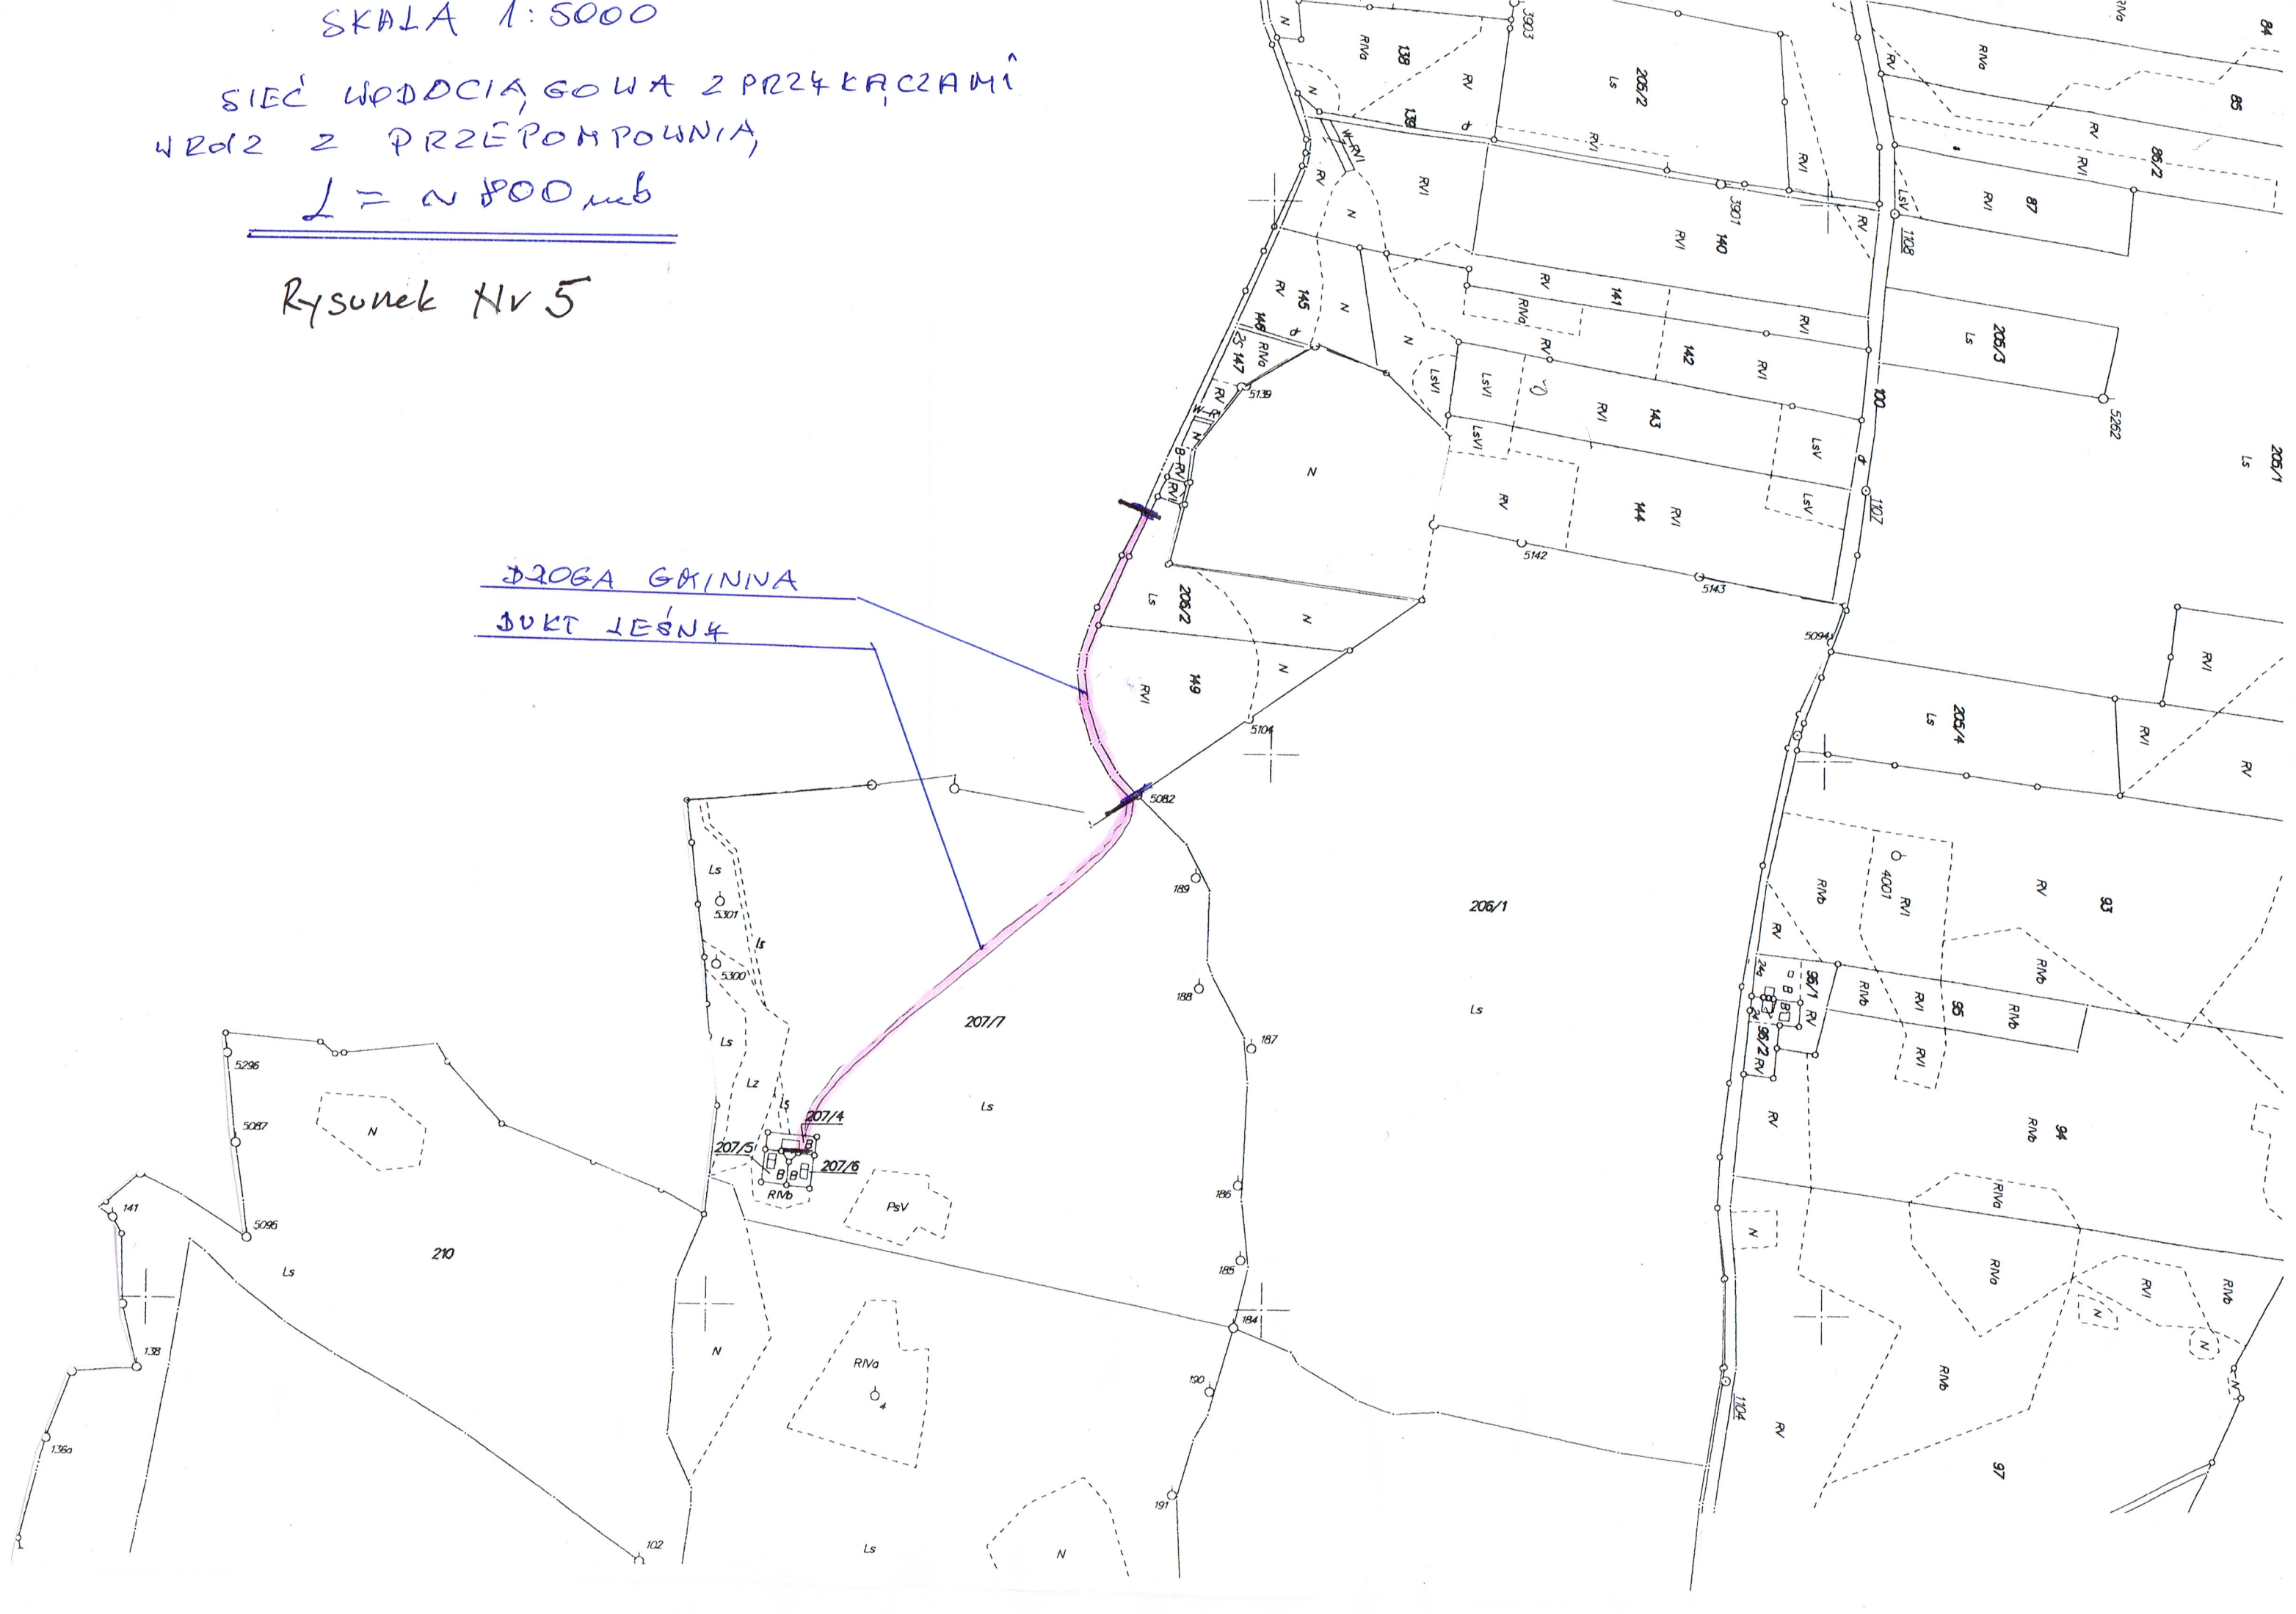




KROSNOWO  
SKALA 1:5000

rzeka Słupia

$L \approx 2500 \text{ mb}$


Rysunek NR 4

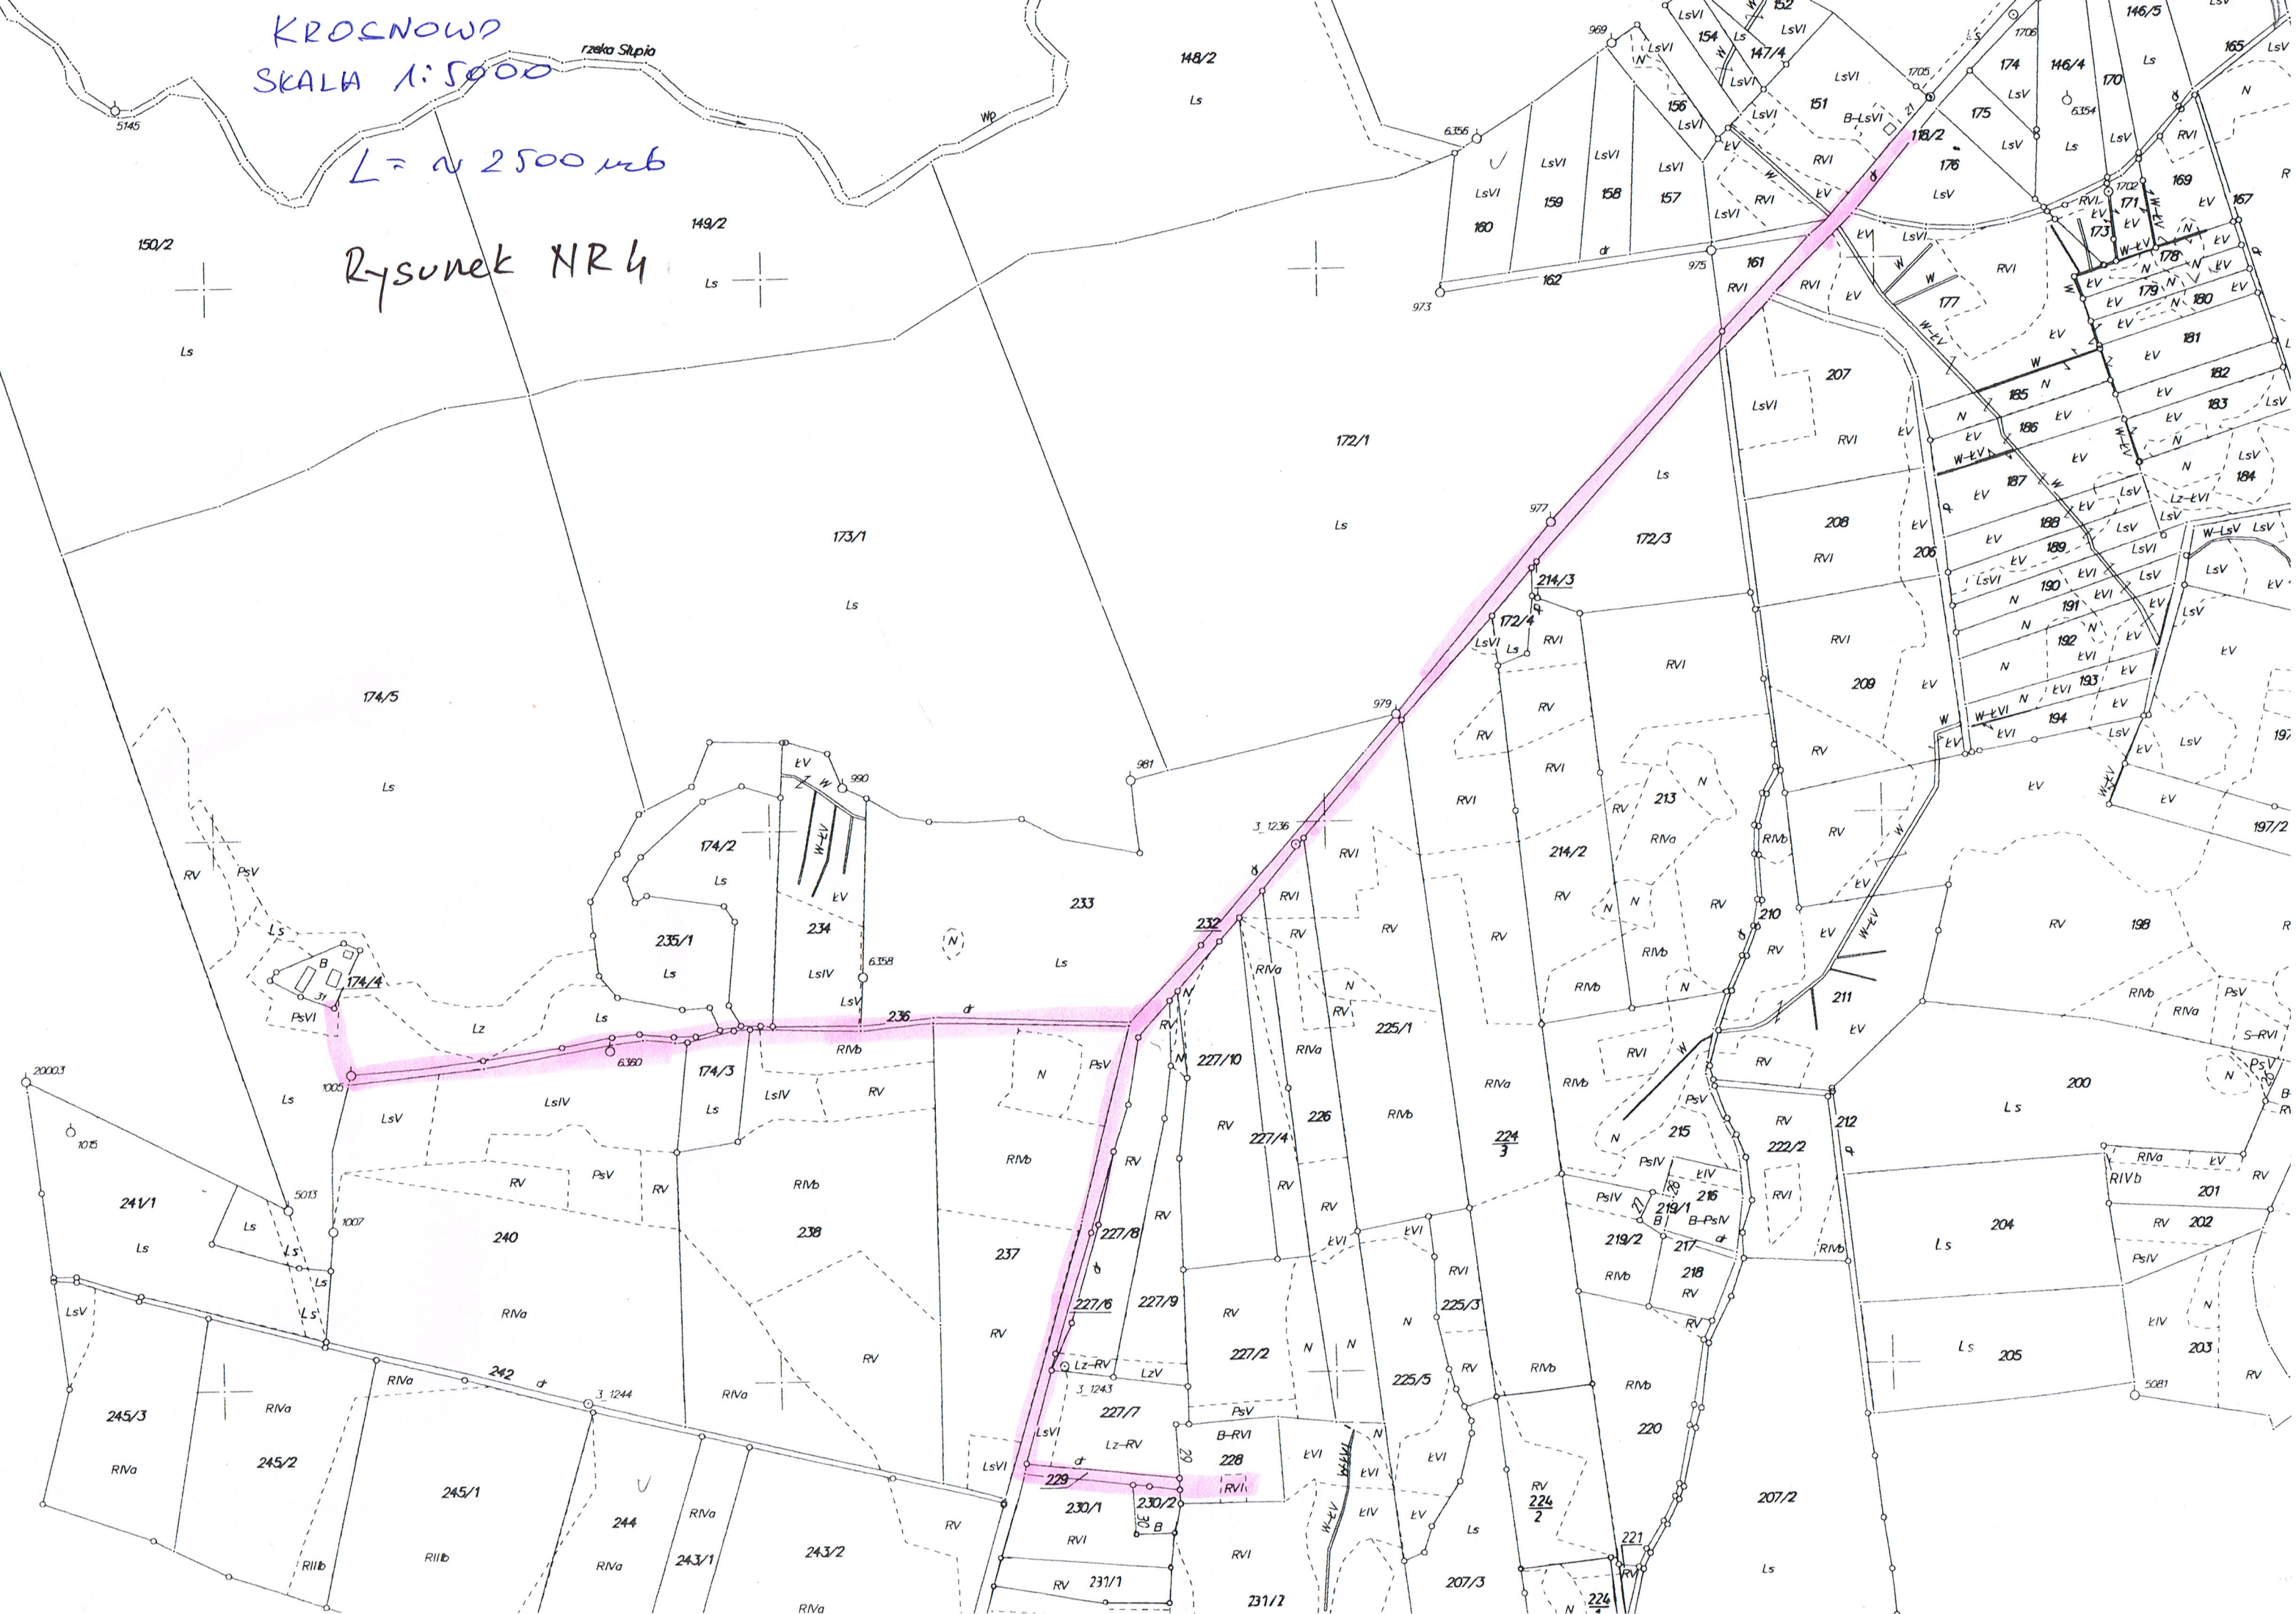



obrotowe  
SKALA 1:5000  
L ≈ 1000 mb  
Rysunek Nr 3

ark. 1

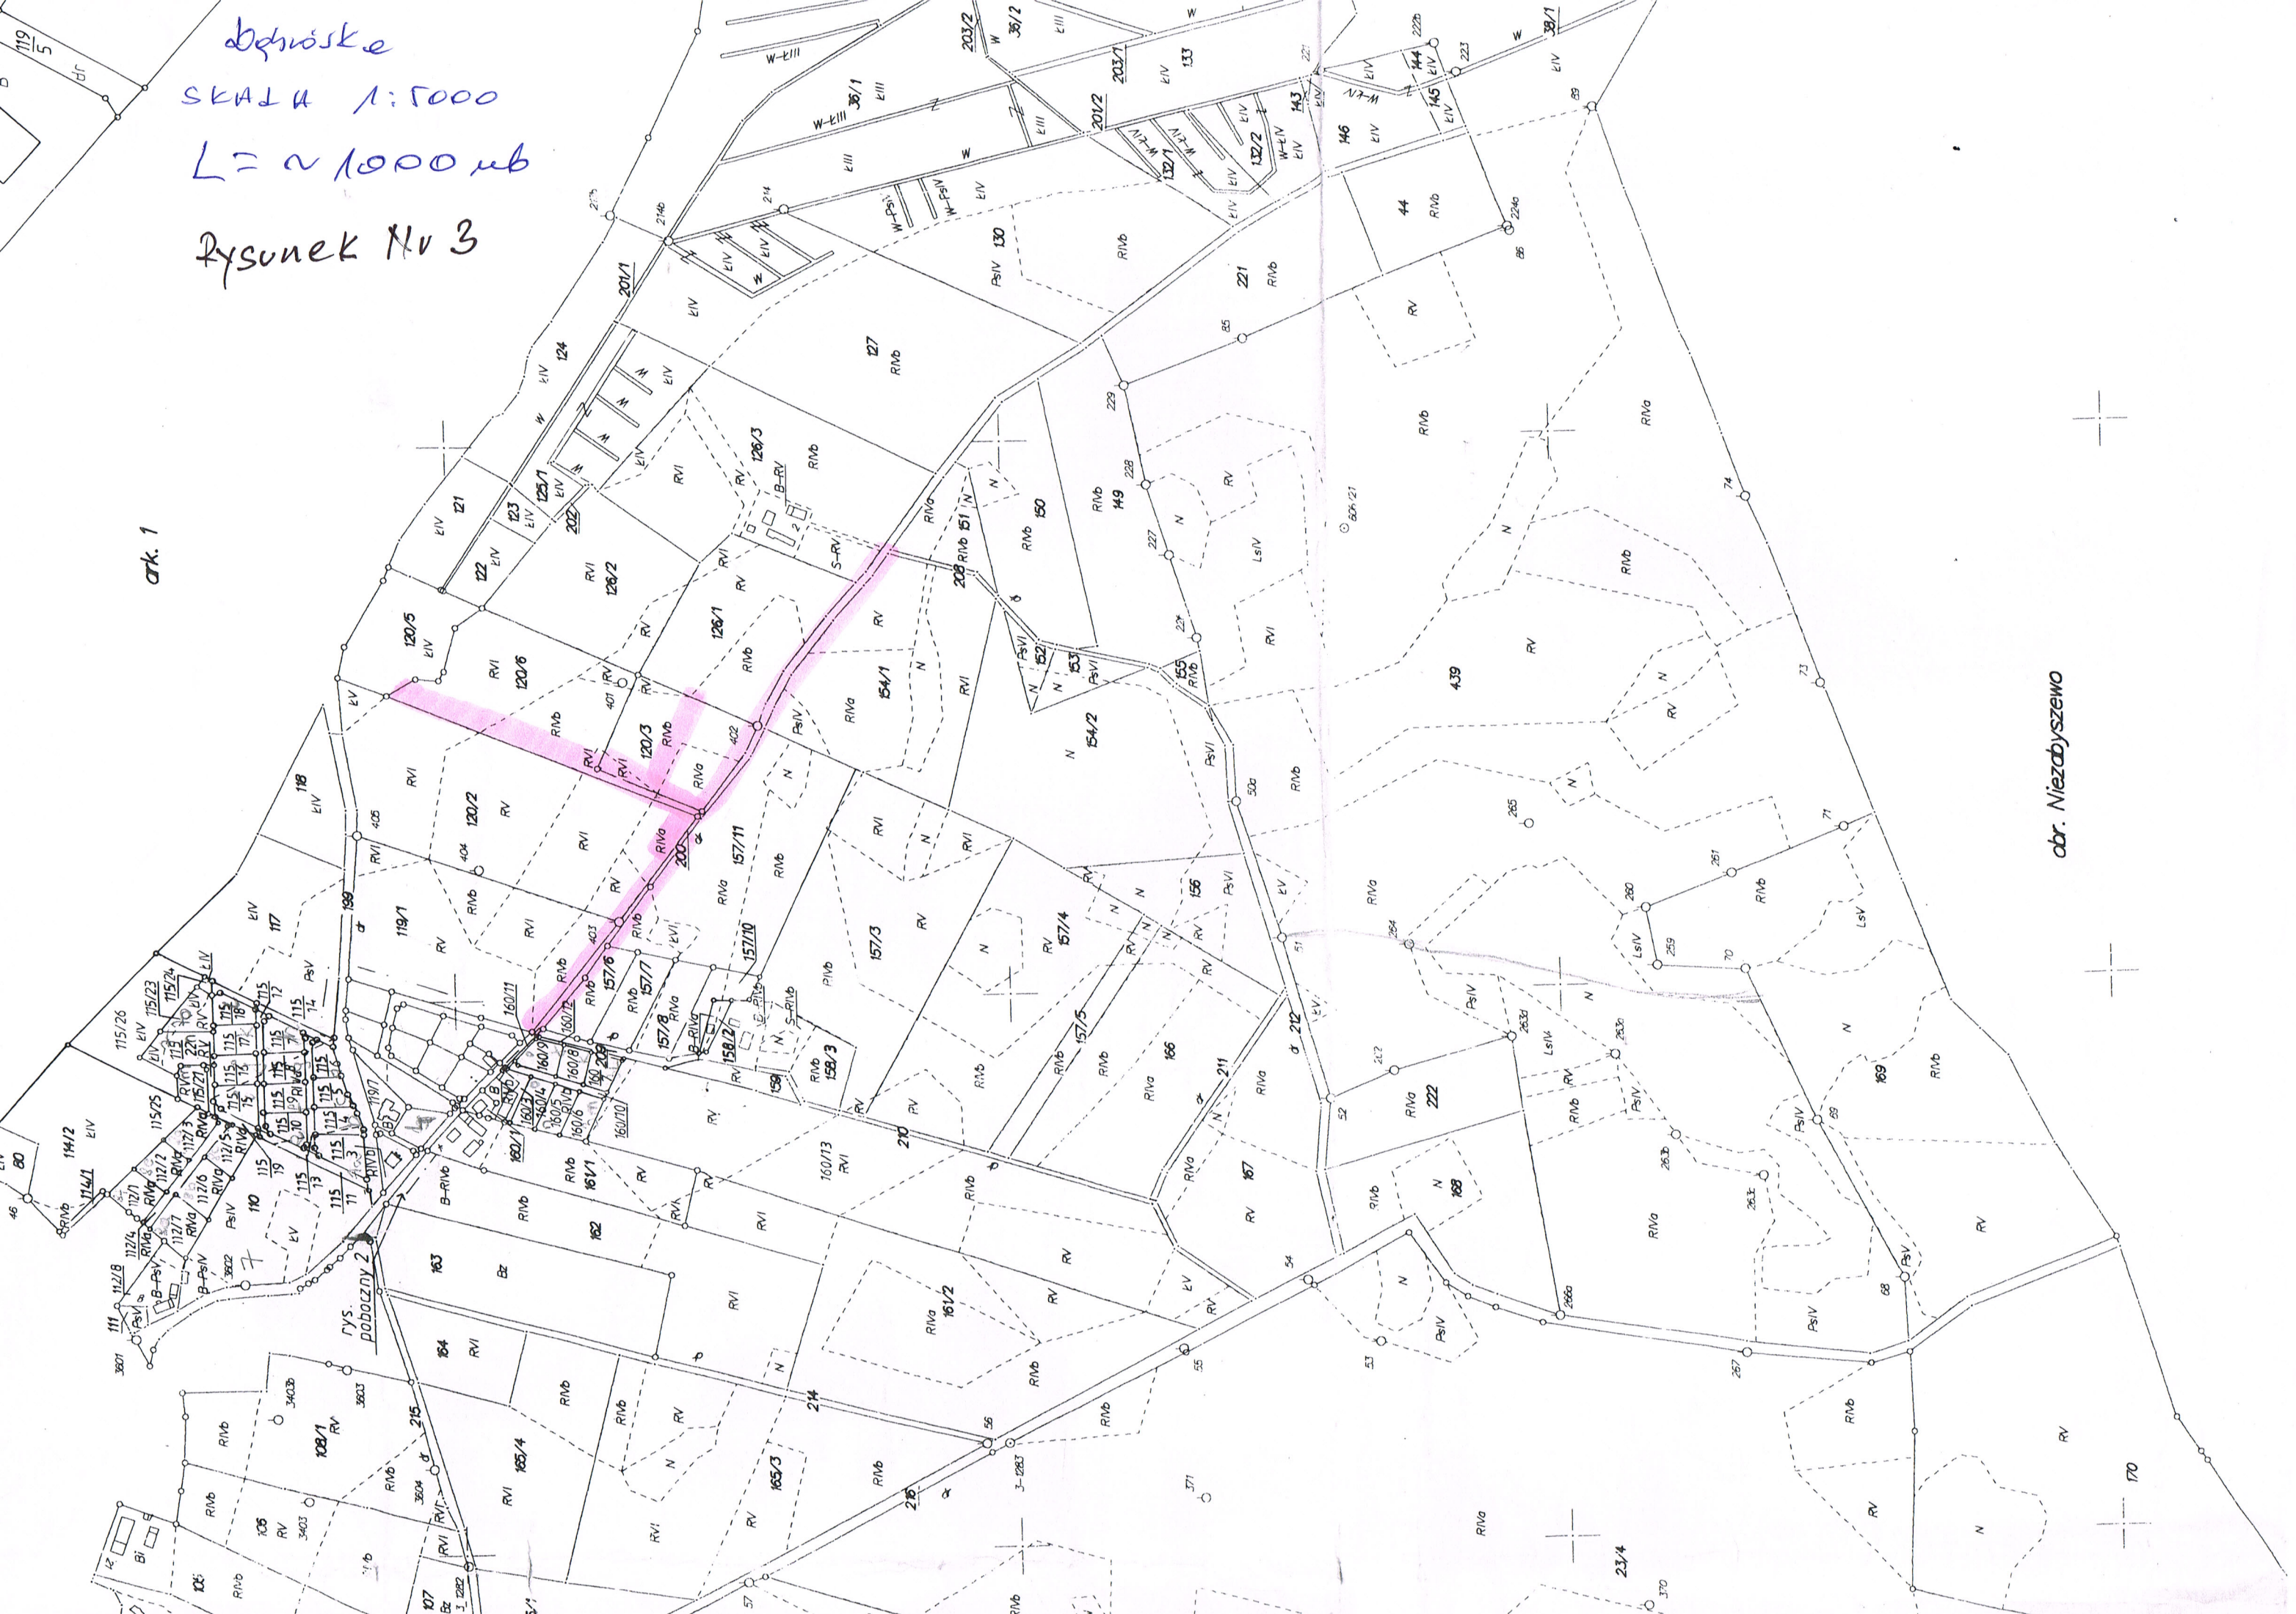


obr. Niezabyszewo

170



Kompozycja podstawowa [close](#)

### Ewidencja gruntów i budynków

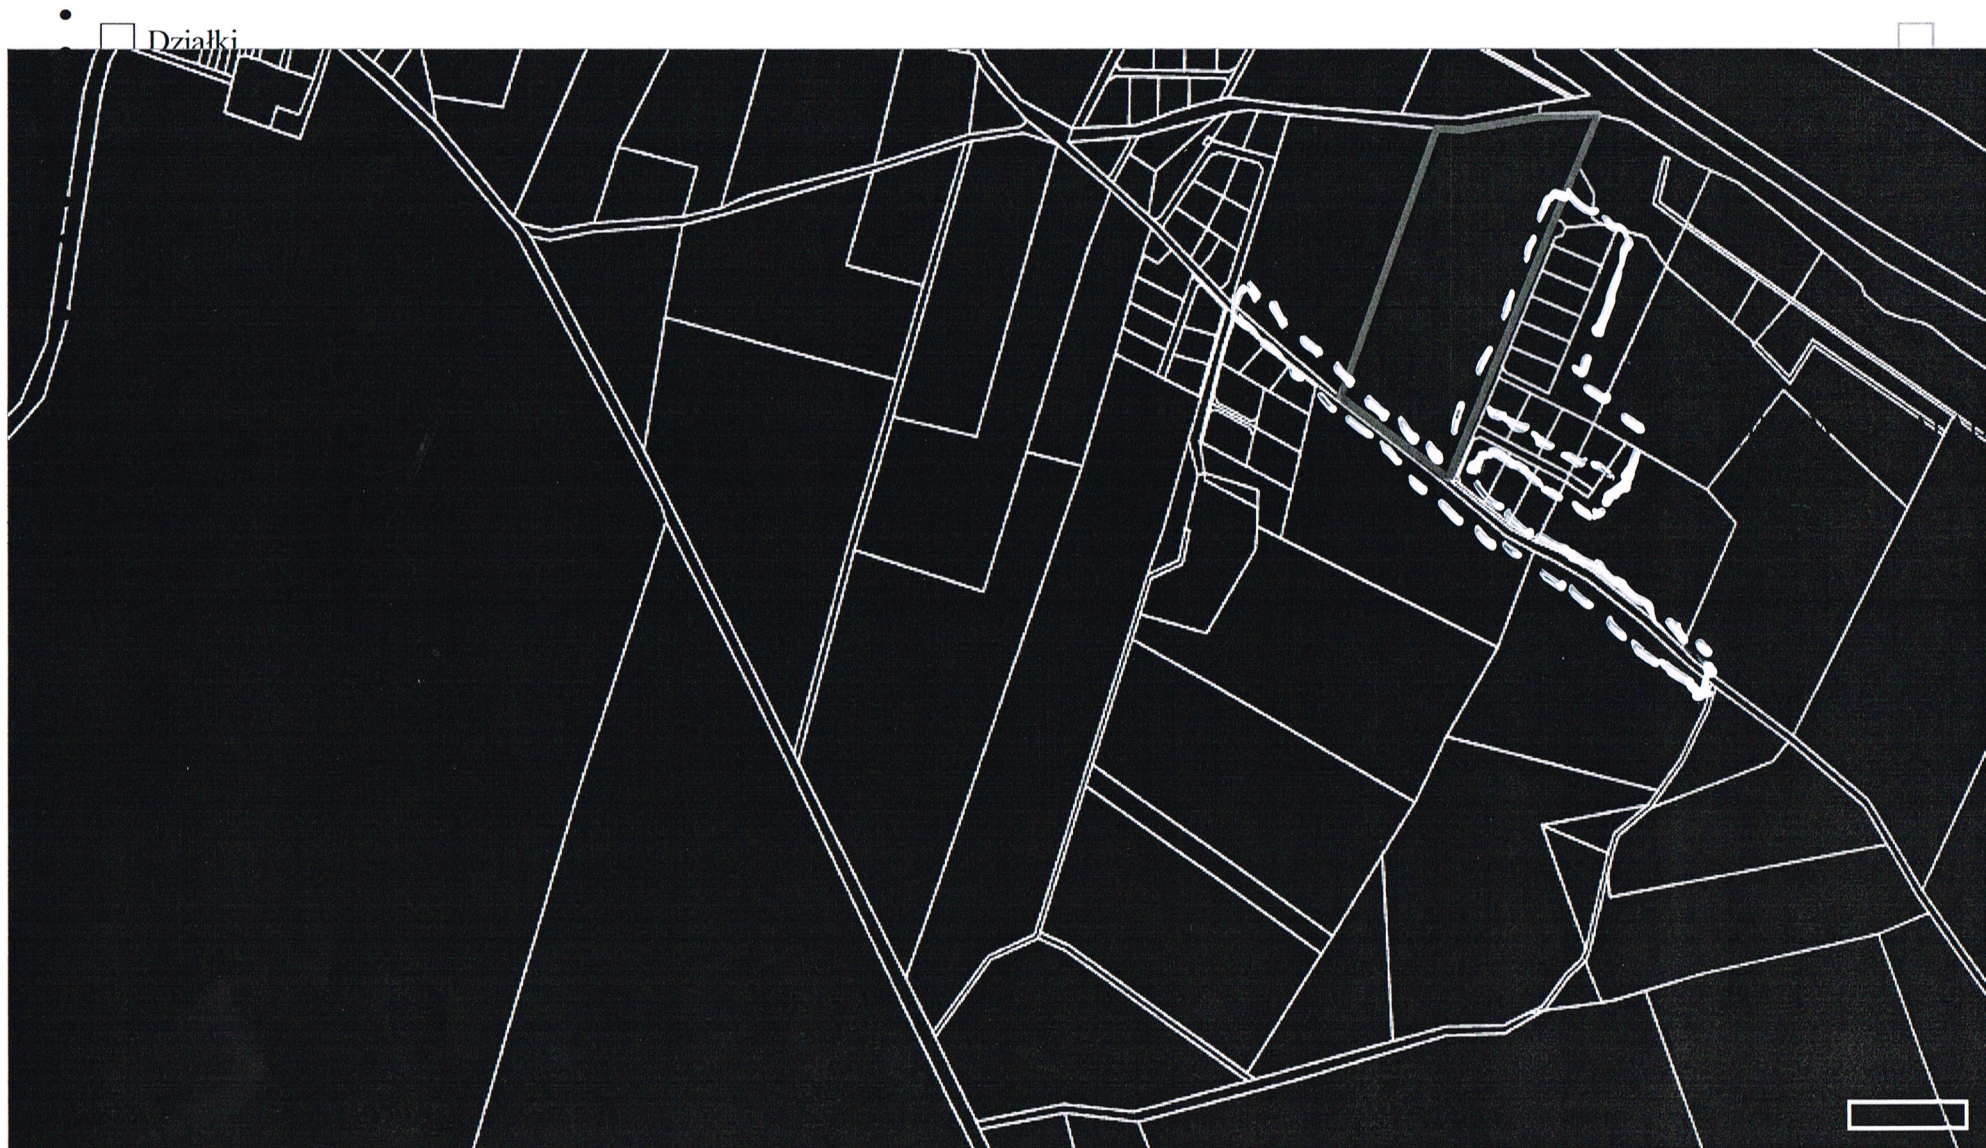


11:48:57 Odebrano elementów: 1



BORZYTUJCIOM SKALA 1:5000


L = ~ 1600 m<sup>2</sup> grun

Rysunek No 2

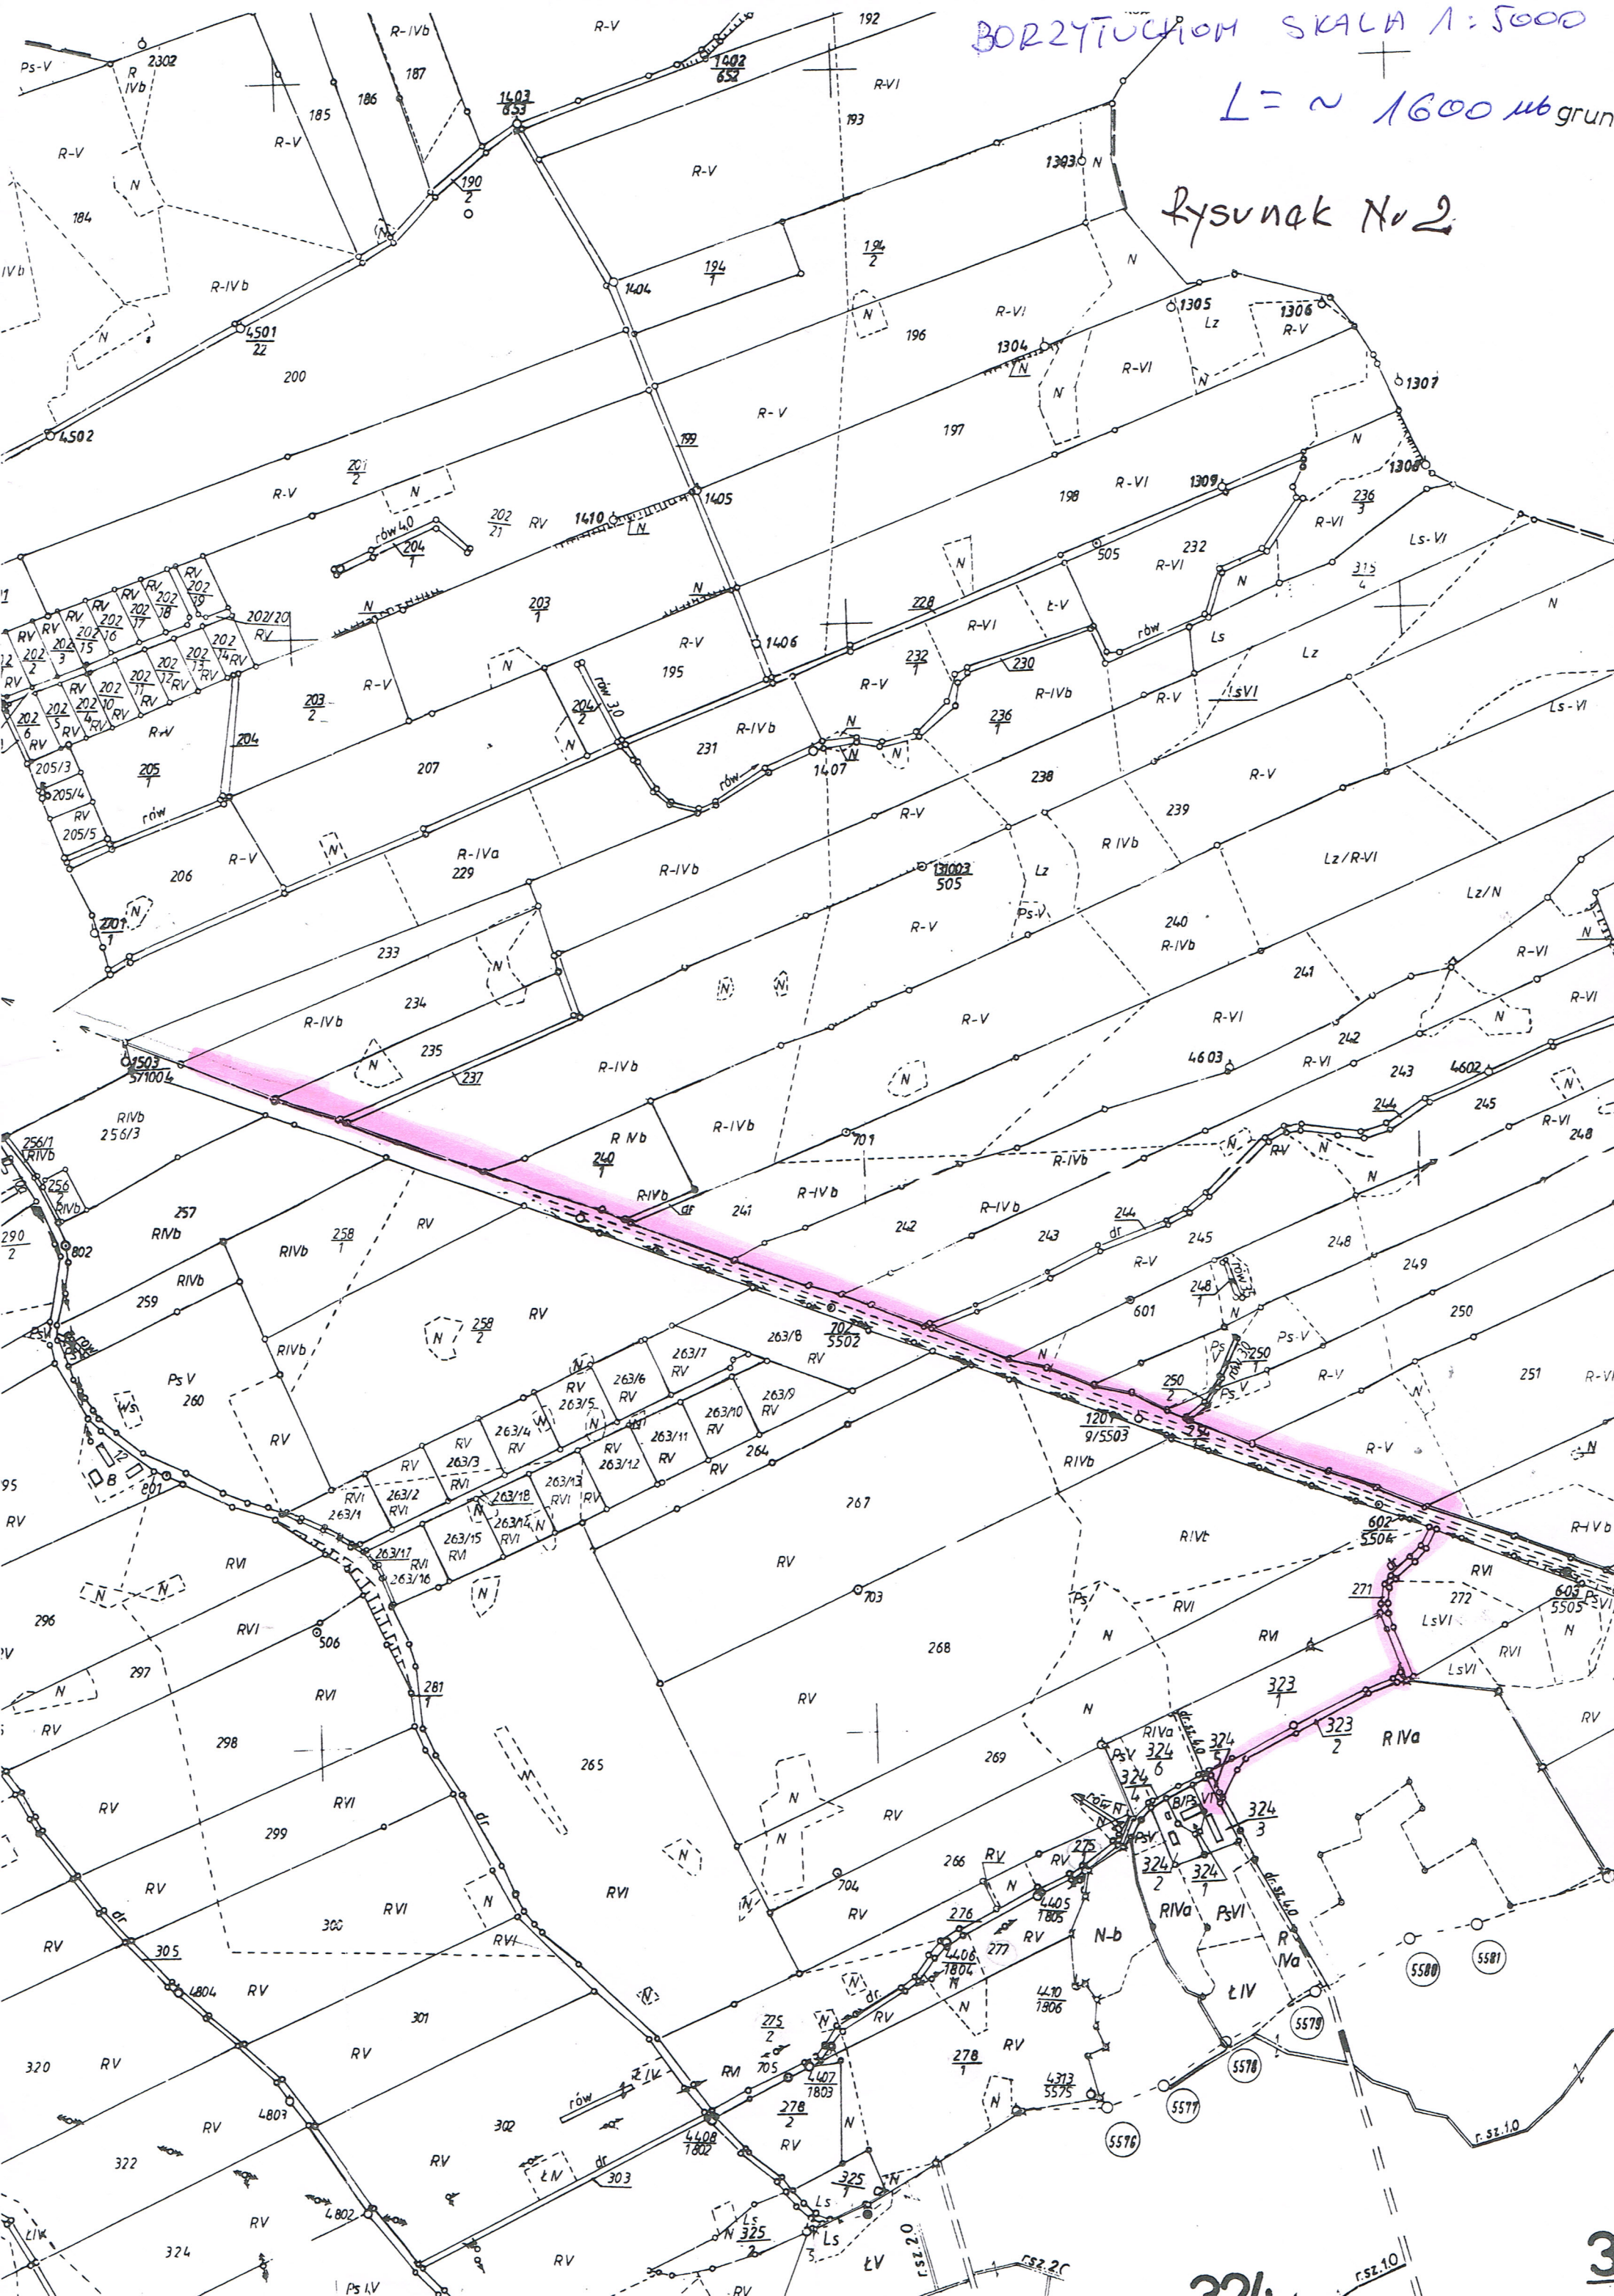



Bonyt-crom  
SKALA 1:5000 L = ~ 400mb

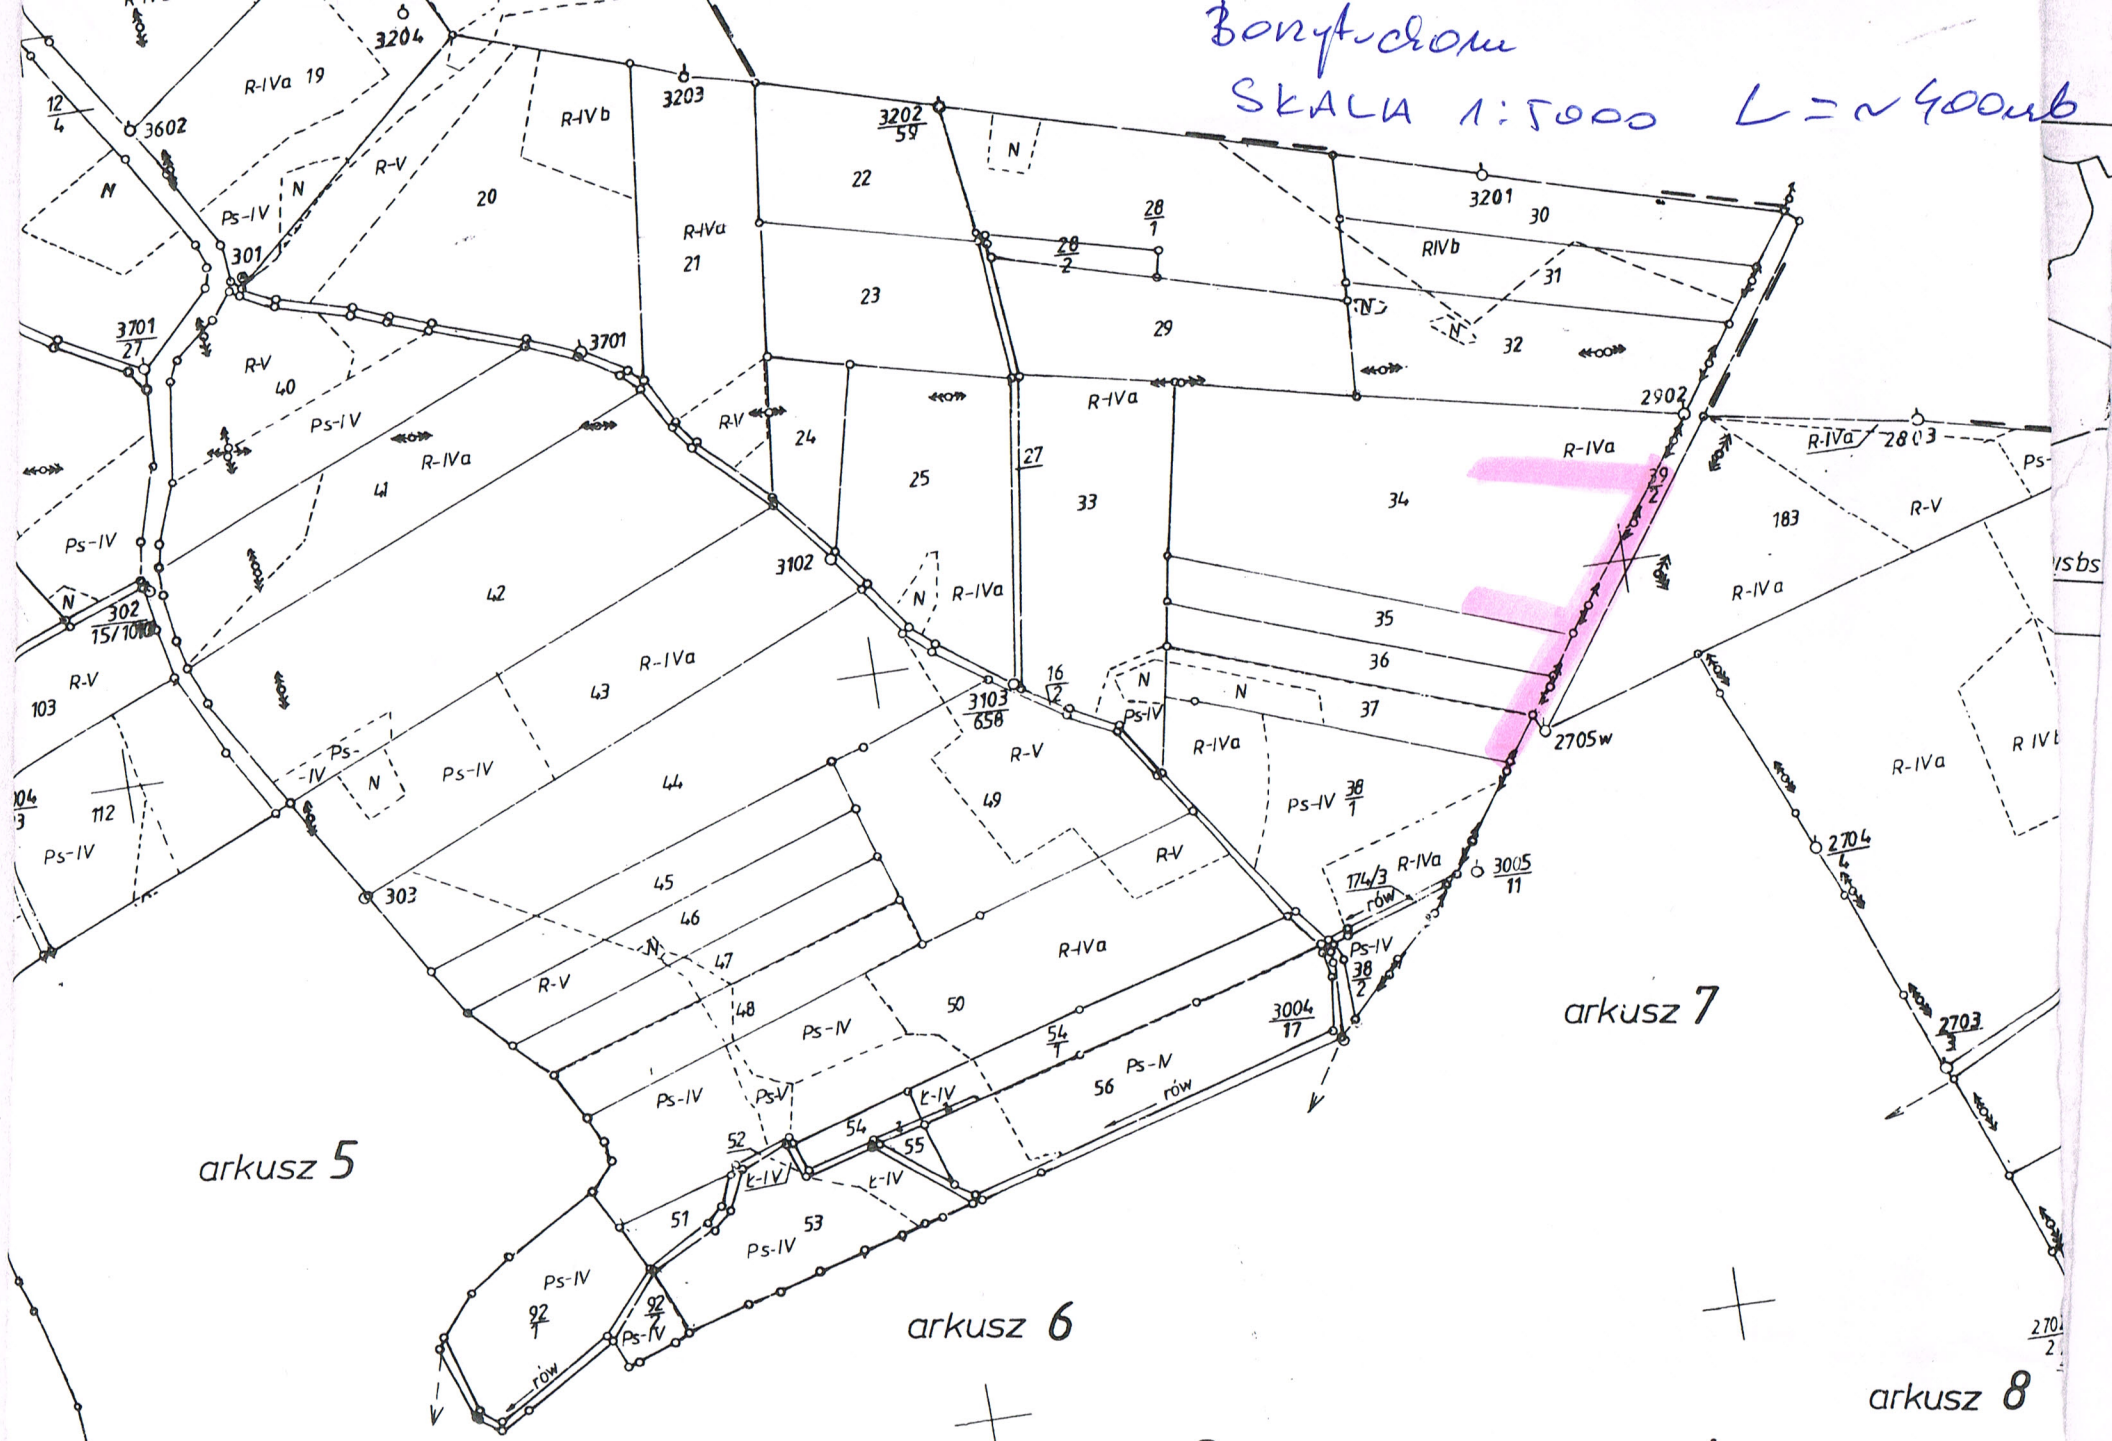

arkusz 5

arkusz 6

arkusz 7

arkusz 8

Rysunek NR 1



Kompozycja podstawowa

### Ewidencja gruntów i budynków

Działki

DZ NR 34 PO PODZIALE



antów: 1 09:05:38 Odebrano elementów: 1