

RADA GMINY BORZYTUCHOM

UCHWAŁA NR VIII/66/15
Rady Gminy Borzytucho
z dnia 10 listopada 2015r.

w sprawie przystąpienia do sporządzenia miejscowego planu zagospodarowania przestrzennego

Na podstawie art. 14 ust. 1, 2, 4 ustawy z dnia 27 marca 2003r. o planowaniu i zagospodarowaniu przestrzennym (Dz.U.2015.199 j.t. ze zmianami) oraz art. 18 ust. 2 pkt. 5 ustawy z dnia 08 marca 1990 r. o samorządzie gminnym (Dz.U.2015.1515 j.t.)

Rada Gminy Borzytucho uchwala, co następuje:

§1

Przystępuje się do sporządzenia miejscowego planu zagospodarowania przestrzennego w gminie Borzytucho dla działek nr : 253, 252, 251, 250, 250/1, 250/2, 249, 248, 245, 248/1 obręb geodezyjny Borzytucho z przeznaczeniem pod **tereny obiektów produkcyjnych, składów i magazynów.**

§2

Granice obszaru objętego projektem przedstawiono na mapie w skali 1:5000 stanowiącej załącznik graficzny nr 1 do niniejszej uchwały, jako integralną część.

§3

Przyjmuje się zakres ustaleń planu zgodnie z art. 15 ust. 2 ustawy z dnia 27 marca 2003 roku o planowaniu i zagospodarowaniu przestrzennym (Dz.U.2015.199 j.t. ze zmianami).

§4

Wykonanie uchwały powierza się Wójtowi Gminy Borzytucho.

§5

Uchwała wchodzi w życie z dniem podjęcia.

PRZEWODNICZĄCY RADY


Beata Kudlik

Borzytucho, dnia 10.11.2015r.

UZASADNIENIE


1. Z wnioskiem o sporządzenie miejscowego planu zagospodarowania przestrzennego wystąpił Wójt Gminy Borzytucho dla działek nr : 253, 252, 251, 250, 250/1, 250/2, 249, 248, 245, 248/1 obręb geodezyjny Borzytucho.
2. Zgodnie z w/w wnioskiem na terenie w/w działek planowane jest zagospodarowanie i zabudowa pod tereny obiektów produkcyjnych, składów i magazynów.
3. Zgodnie z art. 4 ust. 1 ustawy z dnia 27 marca 2003 roku o planowaniu i zagospodarowaniu przestrzennym (Dz.U.2015.199 j.t. ze zmianami), ustalenie przeznaczenia terenu, rozmieszczenie inwestycji celu publicznego oraz określenie sposobów zagospodarowania i warunków zabudowy terenu następuje w miejscowym planie zagospodarowania przestrzennego.

Województwo: pomorskie
Powiat: bytowski
Jednostka ewidencyjna: 220101_2, Borzytuchom
Obręb: 0001, Borzytuchom

MAPA EWIDENCJI GRUNTÓW
obr. Borzytuchom 0001: dz. 245, 248, 249, 250, 251, 252, 253

SKALA 1:5000

Załącznik Nr 1 do uchwały
Nr VIII/66/15..... Rady Gminy
Borzytuchom z dnia ...10.11.2015.

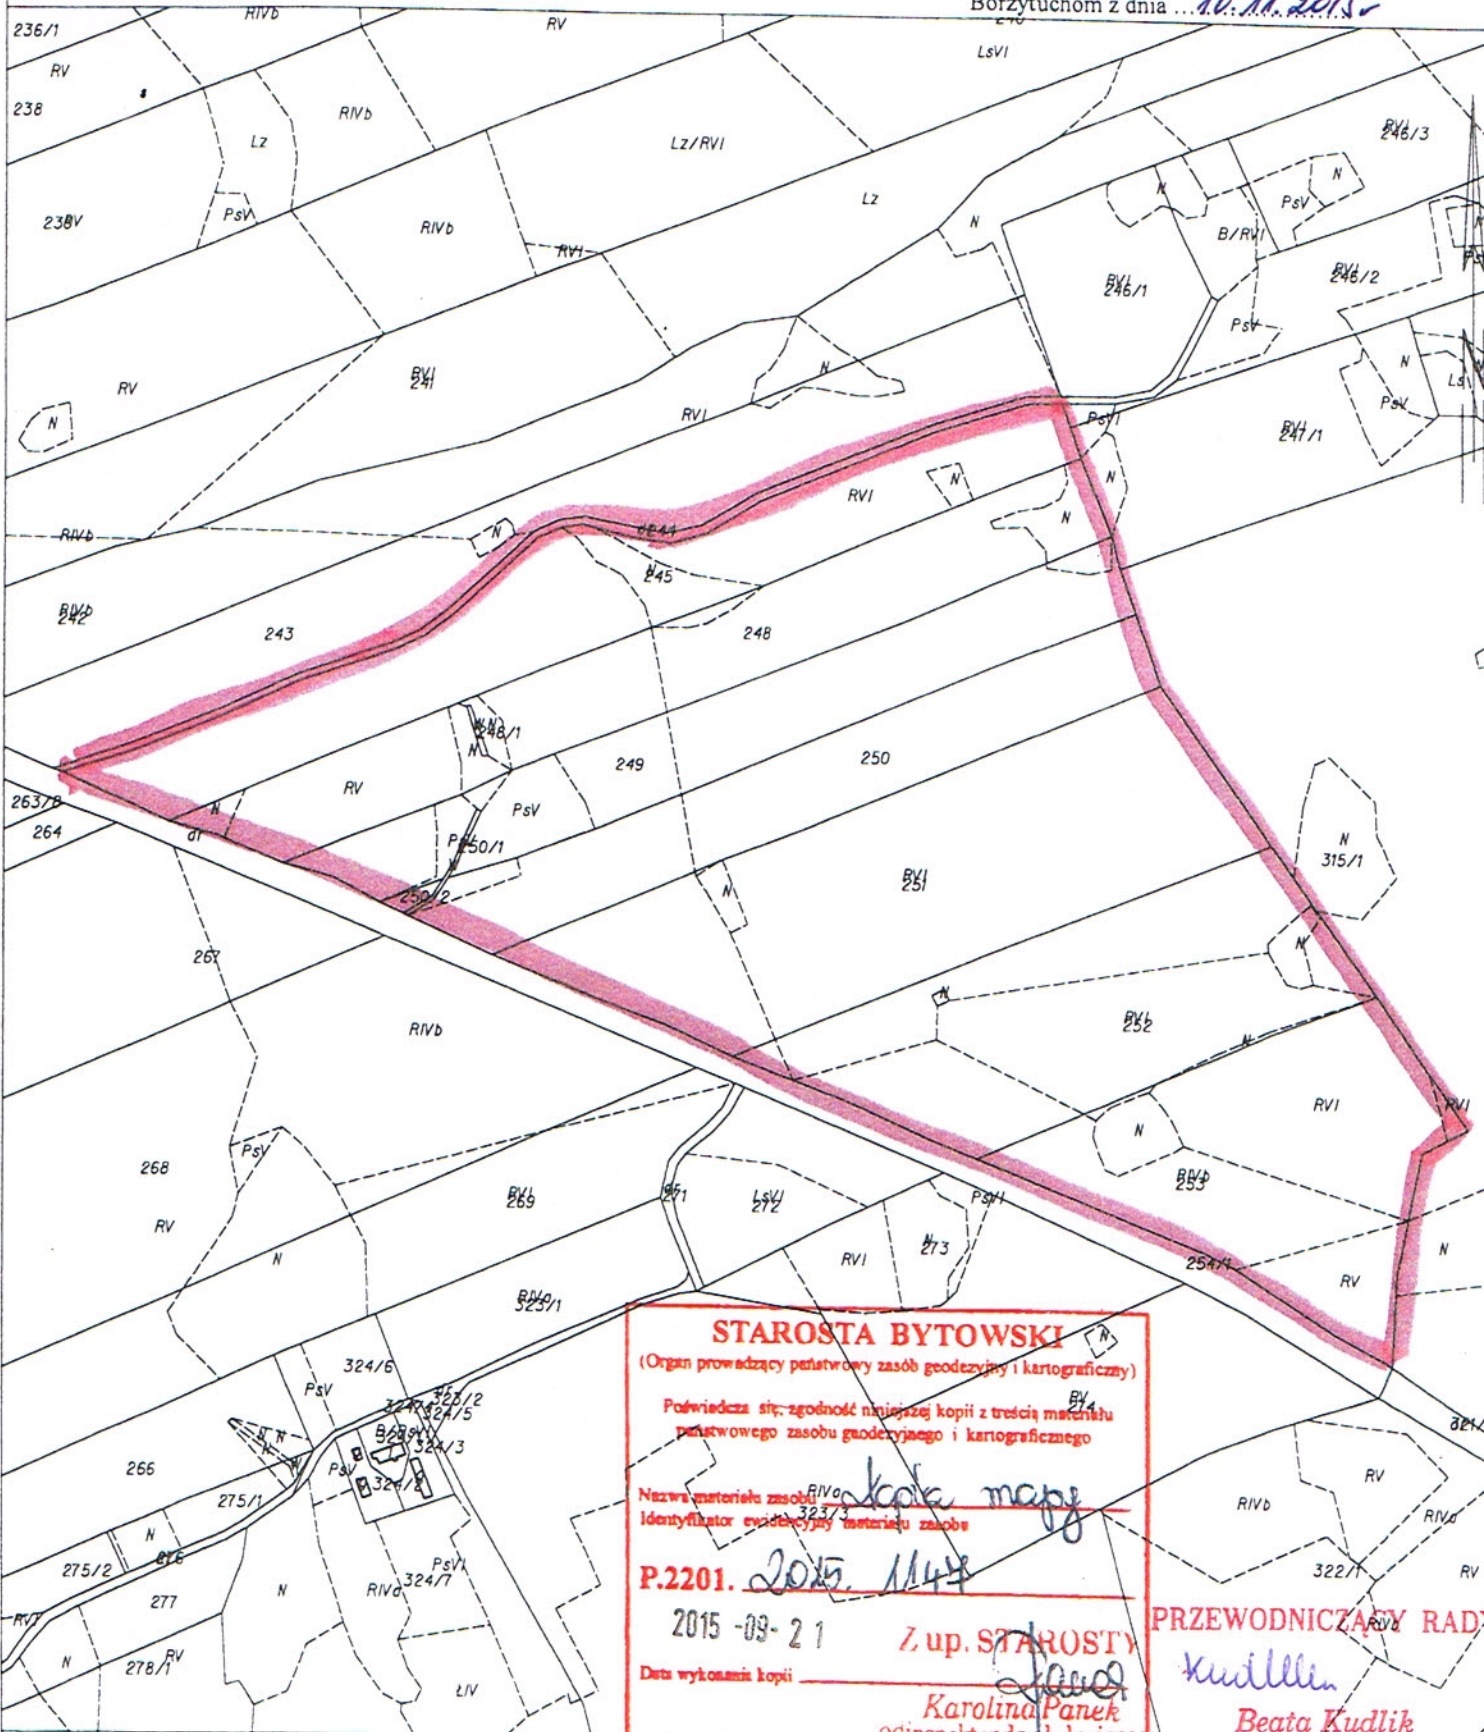

STAROSTA BYTOWSKI
(Organ prowadzący państwowy zasób geodezyjny i kartograficzny)

Powiadza się zgodność niniejszej kopii z treścią materiału państwowego zasobu geodezyjnego i kartograficznego

Nazwa materiału zasobu: kopie mapy
Identyfikator ewidencyjny materiału zasobu: 323/3

P.2201. 2015. 1144

2015-09-21 Z up. STAROSTY
Data wykośnienia kopii: 2015-09-21

Karolina Panek
odinspektor ds. obsługi zasobu geodezyjnego i kartograficznego

Bytów, dn. 2015-09-21

(Imię, nazwisko i podpis osoby reprezentującej organ)

PRZEWODNICZĄCY RADA
Kudlik
Beata Kudlik