

Wzgodniam projekt
sieci wodociągowej,
DN 90mm w porcie
przynajmniej bez us...

Z rp. W
Krzesztof J.
INSPE
da gospodarstwu komu...

PRACOWNIA
DECADA
PROJEKTOWA

PROJEKT BUDOWLANY
BUDOWY SIECI WODOCIĄGOWEJ ROZDZIELZCEJ DN90mm


NAZWA INWESTYCJI:
BUDOWA SIECI WODOCIĄGOWEJ ROZDZIELZCEJ DN90mm

LEGENDA:
 — proj. sieć wodociągowa z rur PE PN10 DN90mm, L=350m
 W proj. hydrant żelazny DN80 z zasuwą żelazną DN80
 HN proj. hydrant nadziemny DN80 z zasuwą żelazną DN80
 1-2 zmiana kierunku

**Poswiadczam zgodność kopii
mapy z oryginałem.**

Identyfikator ewidencyjny mapy do celów projektowych
P.2201.2016.185
Data wpisania do ewidencji materiałów zasobu
1.02.2016

Wydany przez
30.09.2016r.
data

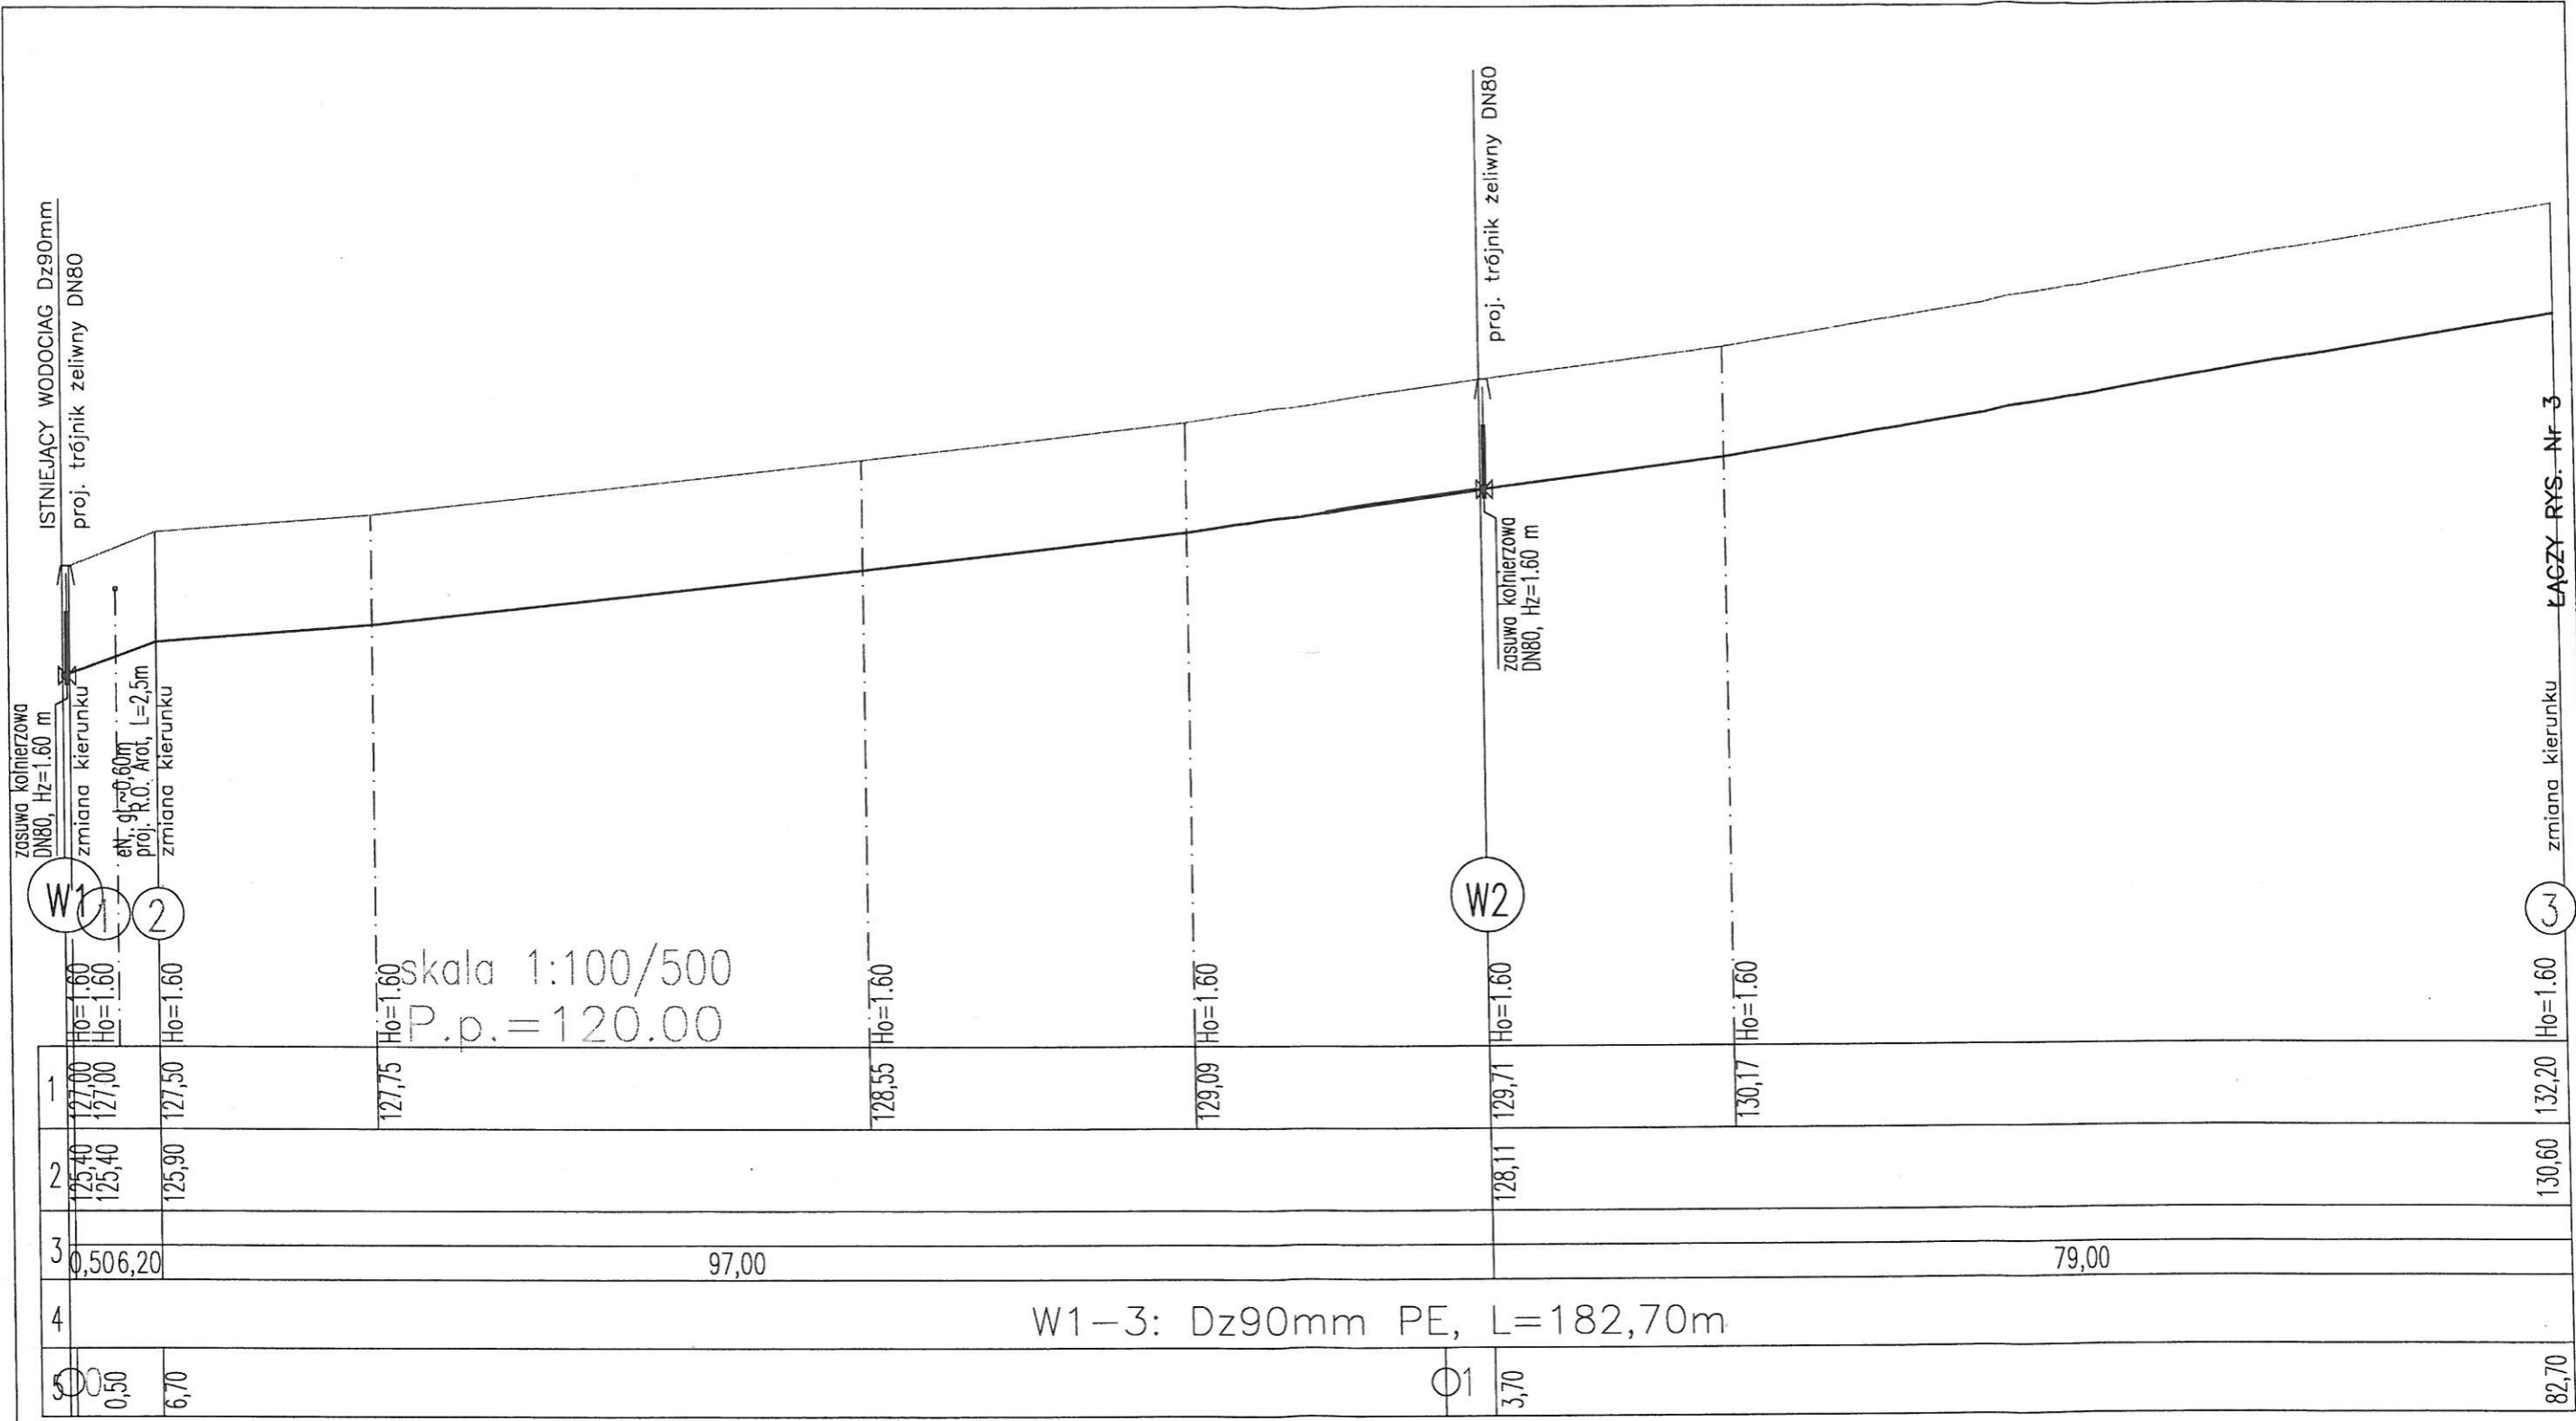

ZASUWA KOLNIERZOWA
DN80, Hz=1.60 m
zmiana kierunku
R.O. Arc, L=2,5m
zmiana kierunku

ZASUWA KOLNIERZOWA
DN80, Hz=1.60 m

1	127,00 127,00	127,50	127,75	128,55	129,09	129,71	130,17	132,20
2	125,40 125,40	125,90				128,11		130,60
3	0,506,20		97,00					79,00
4	W1-3: Dz90mm PE, L=182,70m							
5	0,50 6,70					01 3,70		82,70

skala 1:100/500
P.p. = 120.00

1	Rzędna istniejącego terenu
2	Rzędna osi proj. rurociągu
3	Długość odcinka
4	Proj. średnica zewnętrzna, materiał
5	Hektometr i odległości

DeCADA
PRACOWNIA PROJEKTOWA
inż. Jędrzej Myszka ul. Wodna 14 Kościerzyna tel. 58 687 11 59, 509 511 959


NAZWA INWESTYCJI: **PROJEKT BUDOWLANY**
BUDOWY SIECI WODOCIĄGOWEJ ROZDZIELCZEJ Dn90mm
gm. Borzytuchom, obr. Borzytuchom,
dz. 39/1, 39/2, 34/1, 34/8

PROJEKTANT:	Nr UPRAWNIENI:	PODPIS:	skala:
inż. JĘDRZEJ MYSZKA	POM/0040/PO05/07		1:100/500
SPRAWDZAJĄCY:	Nr UPRAWNIENI:	PODPIS:	data:
inż. IWONA MYSZKA	POM/0045/PO05/09	<i>Jędrzej Myszka</i>	IX 2016r.

NAZWA RYSUNKU: PROFIL PODŁUŻNY SIECI WODOCIĄGOWEJ
NA ODCINKU W1-3

RYS. Nr **2**

ŁĄCZY RYS. Nr 3
zmiana kierunku

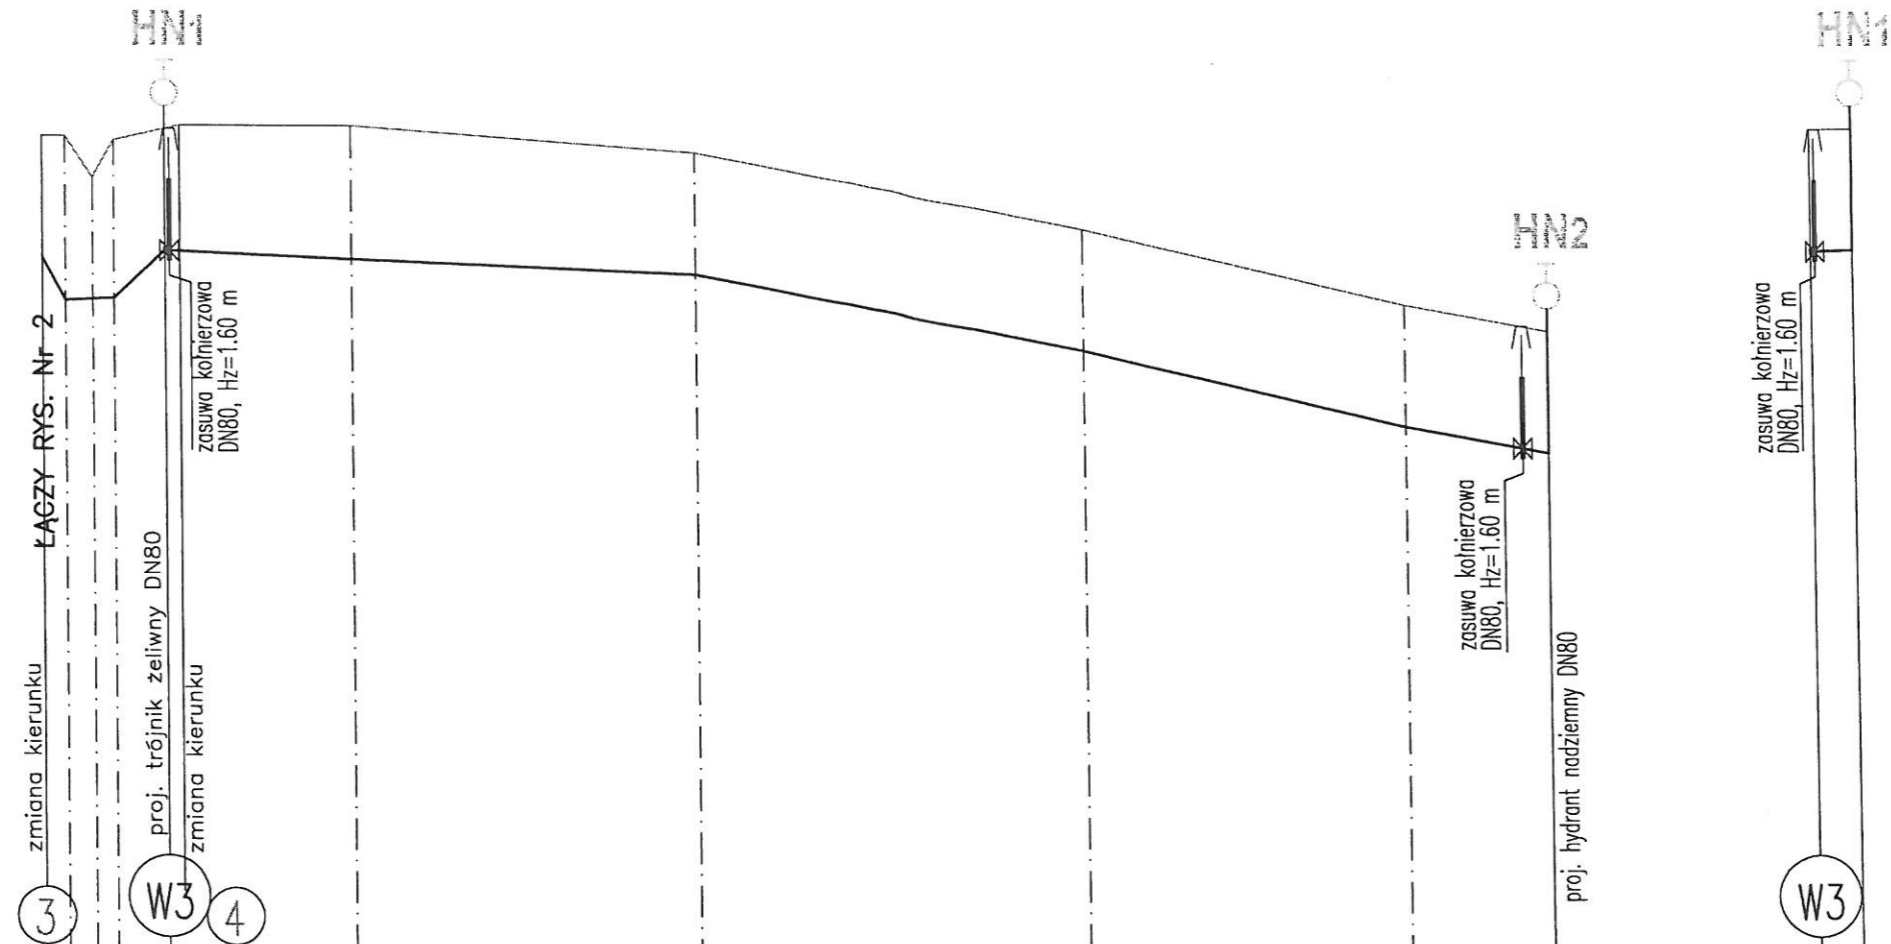

skala 1:100/500
P.p.=120.00

skala 1:100/250

Rzędna istniejącego terenu	130,60 130,04 130,06 130,07	132,20 132,20 131,66 132,15	Ho=1,60 Ho=1,16 Ho=1,68 Ho=2,08	130,59 132,35	Ho=1,76	130,40 132,00	Ho=1,60	131,00 130,00	Ho=1,60	130,00 129,65	Ho=1,60	128,05	130,70 130,71	132,30 132,30	Ho=1,60 Ho=1,59	
Rzędna osi proj. rurociągu																
Długość odcinka	8,10		1,00		90,40											
Proj. średnica zewnętrzna, materiał	3-HN2: Dz90mm PE, L=99,5m															
Hektometr i odległości	82,70	90,80 91,80	2												82,20	00 1,40

DeCADA
PRACOWNIA PROJEKTOWA
inż. Jędrzej Myszka ul. Wodna 14 Kościerzyna tel. 58 687 11 59, 609 511 959


NAZWA INWESTYCJI: **PROJEKT BUDOWLANY**
BUDOWY SIECI WODOCIĄGOWEJ ROZDZIELCZEJ Dn90mm
gm. Borzytuchom, obr. Borzytuchom,
dz. 39/1, 39/2, 34/1, 34/8

PROJEKTANT:	Nr UPRAWNIEN:	PODPIS:	skala:
inż. JĘDRZEJ MYSZKA	POM/0040/P005/07	<i>[Signature]</i>	1:100/500
SPRAWDZAJĄCY:	Nr UPRAWNIEN:	PODPIS:	data:
inż. IWONA MYSZKA	POM/0045/P005/09	<i>[Signature]</i>	IX 2016r.

NAZWA RYSUNKU: PROFIL PODEŁUŻNY SIECI WODOCIĄGOWEJ
NA ODCINKU 3-HN2, W3-HN1

RYS. Nr **3**

skala 1:100/500
P.p. = 120.00

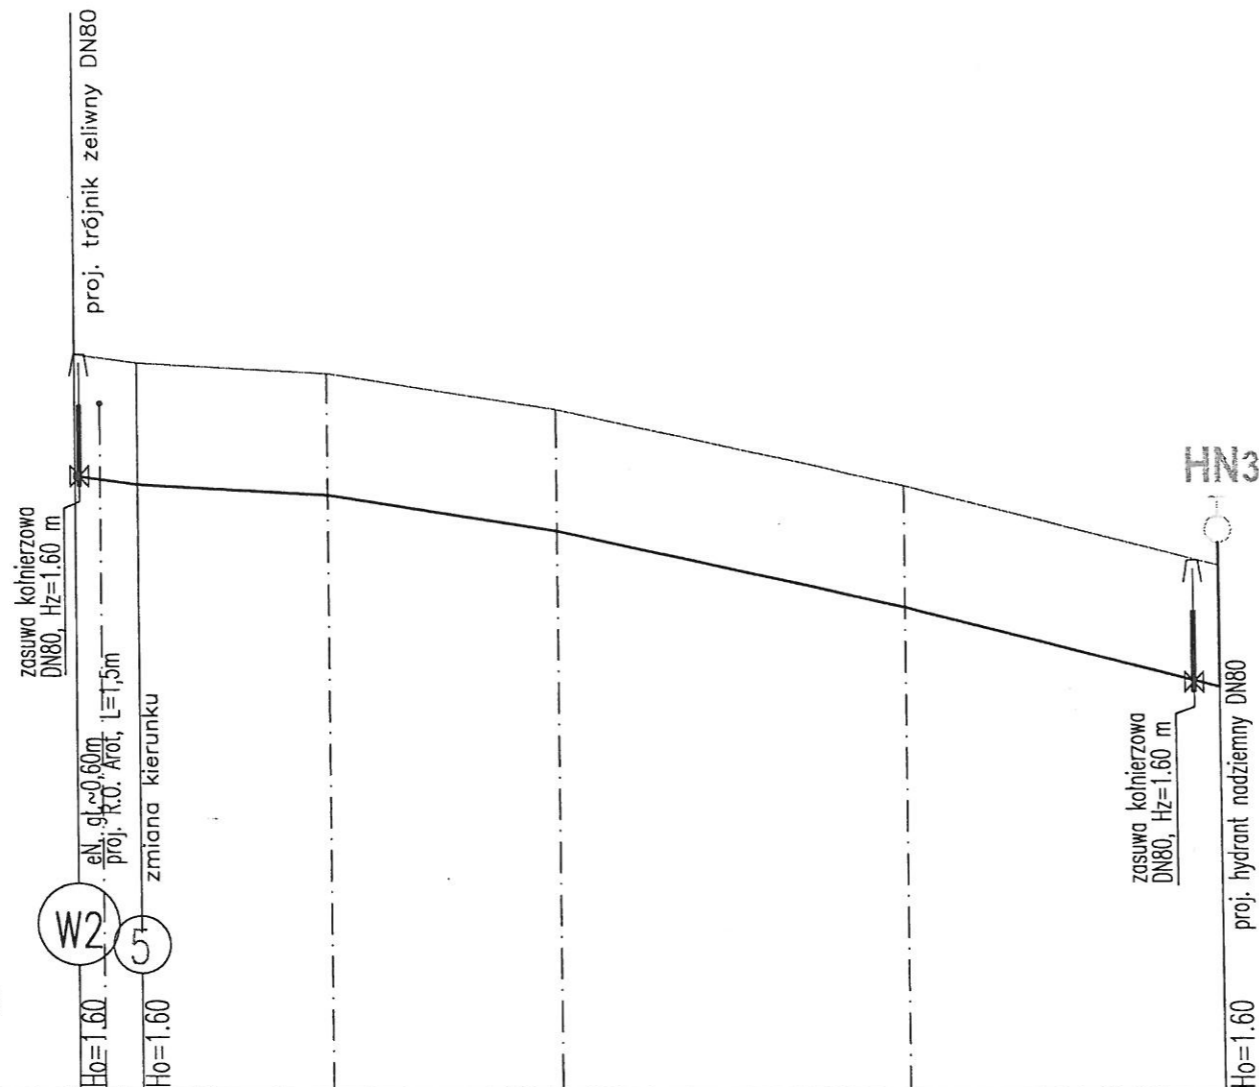

Rzędna istniejącego terenu	129,71	129,60	129,47	129,00	128,00	126,95
Rzędna osi proj. rurociągu	128,11	128,00				125,35
Długość odcinka	4,20				71,20	
Proj. średnica zewnętrzna, materiał	W2-HN3: Dz90mm PE, L=75,4m					
Hektometr i odległości	00	4,20				75,40

DeCADA			
PRACOWNIA		PROJEKTOWA	
<small>inż. Jędrzej Myszka ul. Woźna 14 Kościerzyna tel. 58 687 11 59, 609 511 959</small>			
NAZWA INWESTYCJI: PROJEKT BUDOWLANY			
BUDOWY SIECI WODOCIĄGOWEJ ROZDZIELCZEJ Dn90mm			
gm. Borzytuchom, obr. Borzytuchom,			
dz. 39/1, 39/2, 34/1, 34/8			
PROJEKTANT:	Nr UPRAWNIENI:	PODPIS:	skala:
inż. JĘDRZEJ MYSZKA	POM/0040/P005/07		1:100/500
SPRAWDZAJĄCY:	Nr UPRAWNIENI:	PODPIS:	data:
inż. IWONA MYSZKA	POM/0045/P005/09	<i>Iwona Myszka</i>	IX 2016r.
NAZWA RYSUNKU: PROFIL PODŁUŻNY SIECI WODOCIĄGOWEJ NA ODCINKU W2-HN3			RYS. Nr
			4