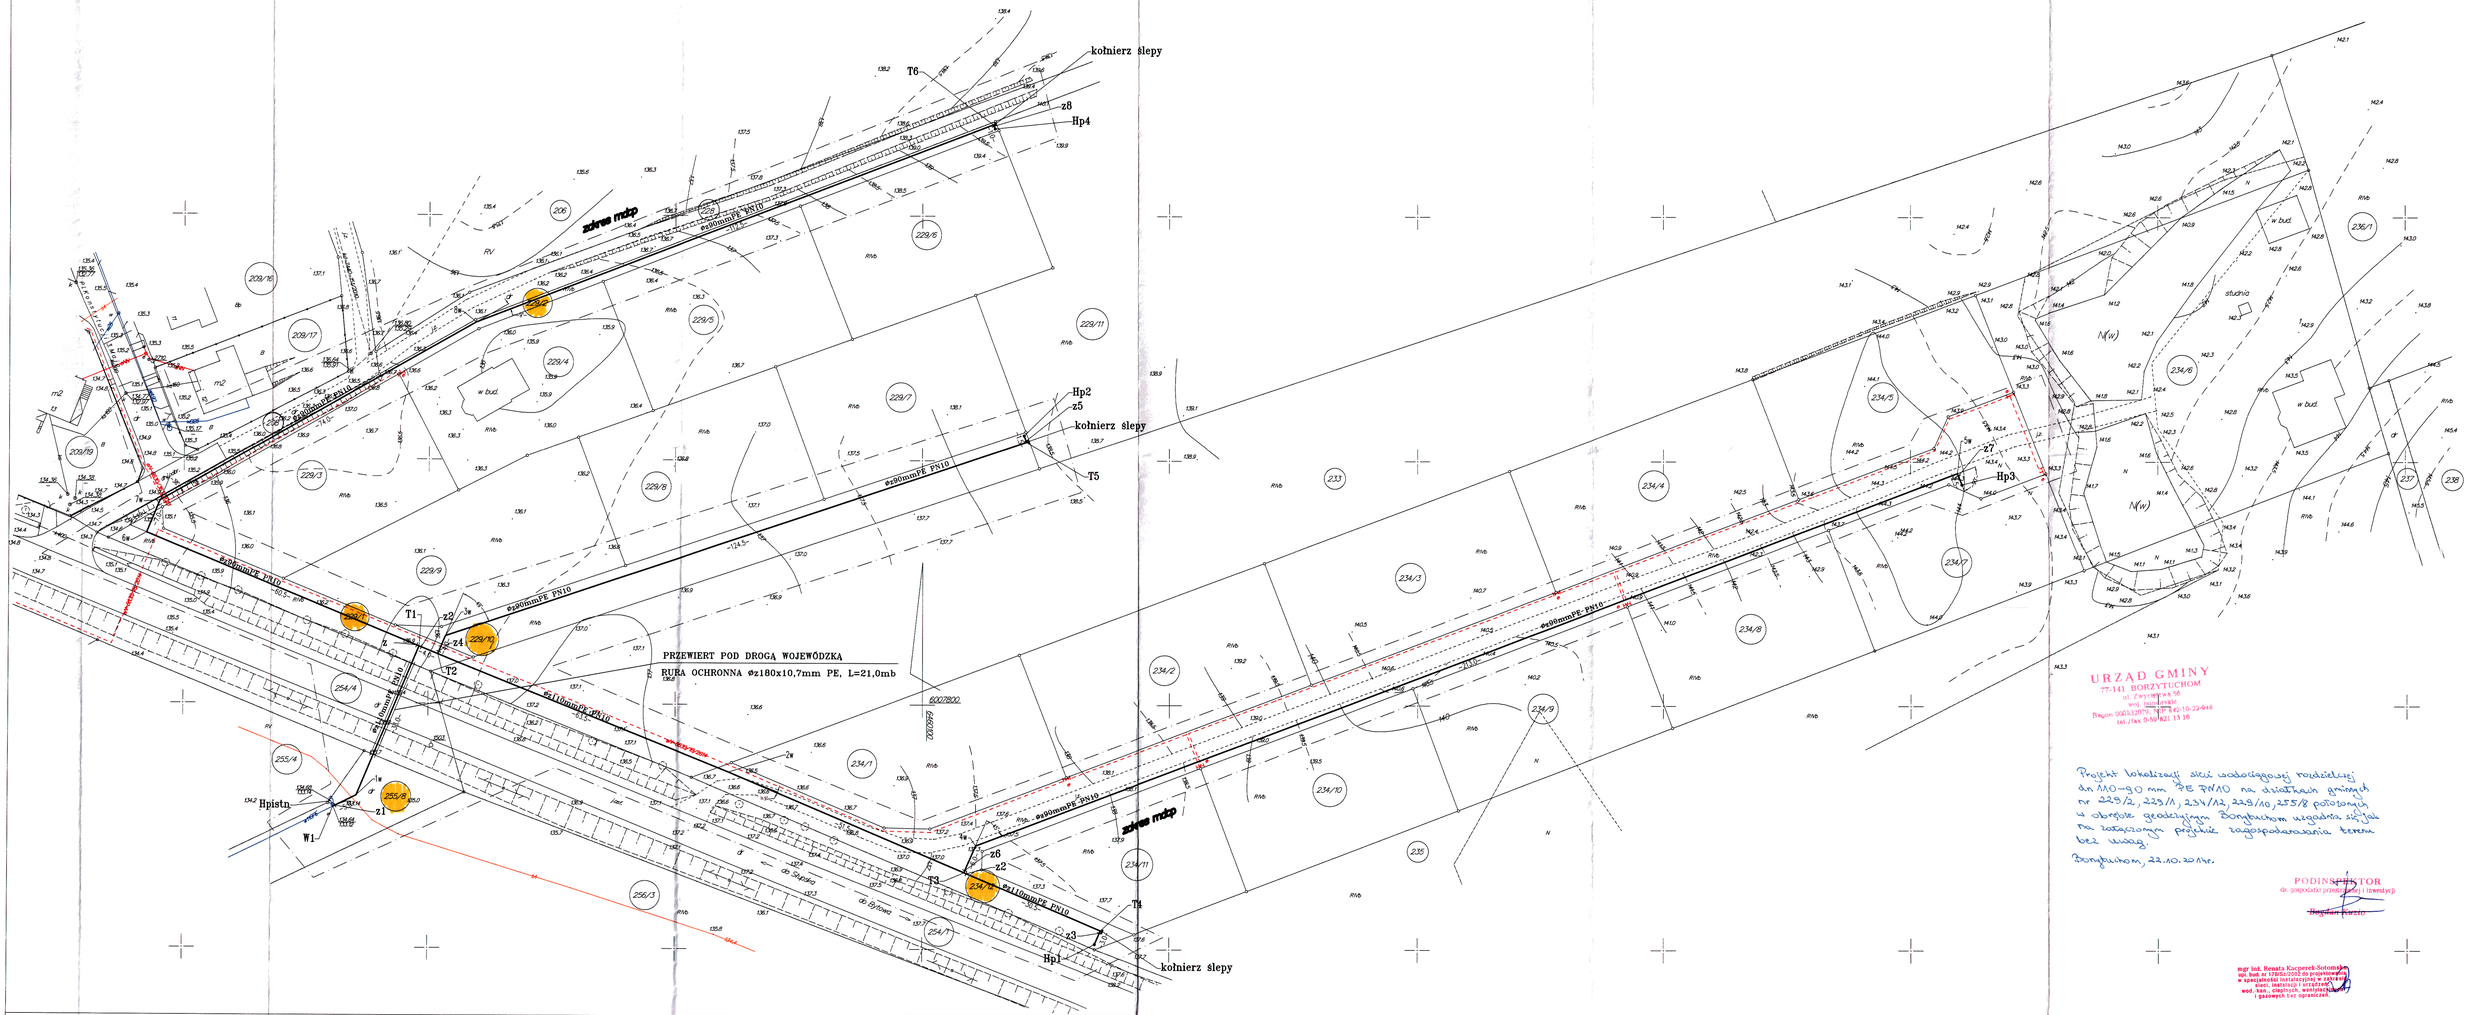

Borzytuchom [0001]

1 : 500

wg zakresu

Mapa Do Celów Projektowych

Wykonana w 2014r. przez geodetę uprawnionego S.Szarlińska
Ukł.wsp."2000" p.o.Krosztadt"86" sek.1:1000–324,131,142
Granice zgodne z mapą EGiB; mapa nie zawiera info. o służebnościach
Kolor zielony–użytki zgodne z mapą EGiB.gm.Studzienice (220101_2)

eZRG6640.1258.2014.ks.rob.112/2014
Kierownik–S.Szarliński

LEGENDA:

——— proj. sieć wodociągowa

W1 – proj. włączenie do istn. sieci wodociągowej dn110mmPE

Hp – proj. hydranty Dn80mm nadziemne

Hpistn – istniejący hydrant Dn80mm nadziemny

z – proj. zasuwy Dn80mm

INWESTOR	GMINA BORZYTUCHOM, UL. ZWYCIĘSTWA 56, 77–141 BORZYTUCHOM		
TREŚĆ RYSUNKU	PROJEKT ZAGOSPODAROWANIA TERENU SIECI WODOCIĄGOWEJ ROZDZIELCZEJ DN90mmPE		STADIUM PROJEKT BUDOWLANY
PROJEKTOWAŁ	mgr inż. Renata Kacperek – Sotomska	nr uprawn. 171/Pk/2002	SKALA 1:500
SPRAWDZIŁ	mgr inż. Beata Śnieżko	nr uprawn. SAP/0084/POOS/09	DATA 10.2014
PROJEKT	Sieć wodociągowa rozdzielcza dla osiedli domków jednorodzinnych w Borzytuchomiu, dla działek nr 229/3 do 229/9 i 234/1 do 234/11.		NR RYSUNKU 1