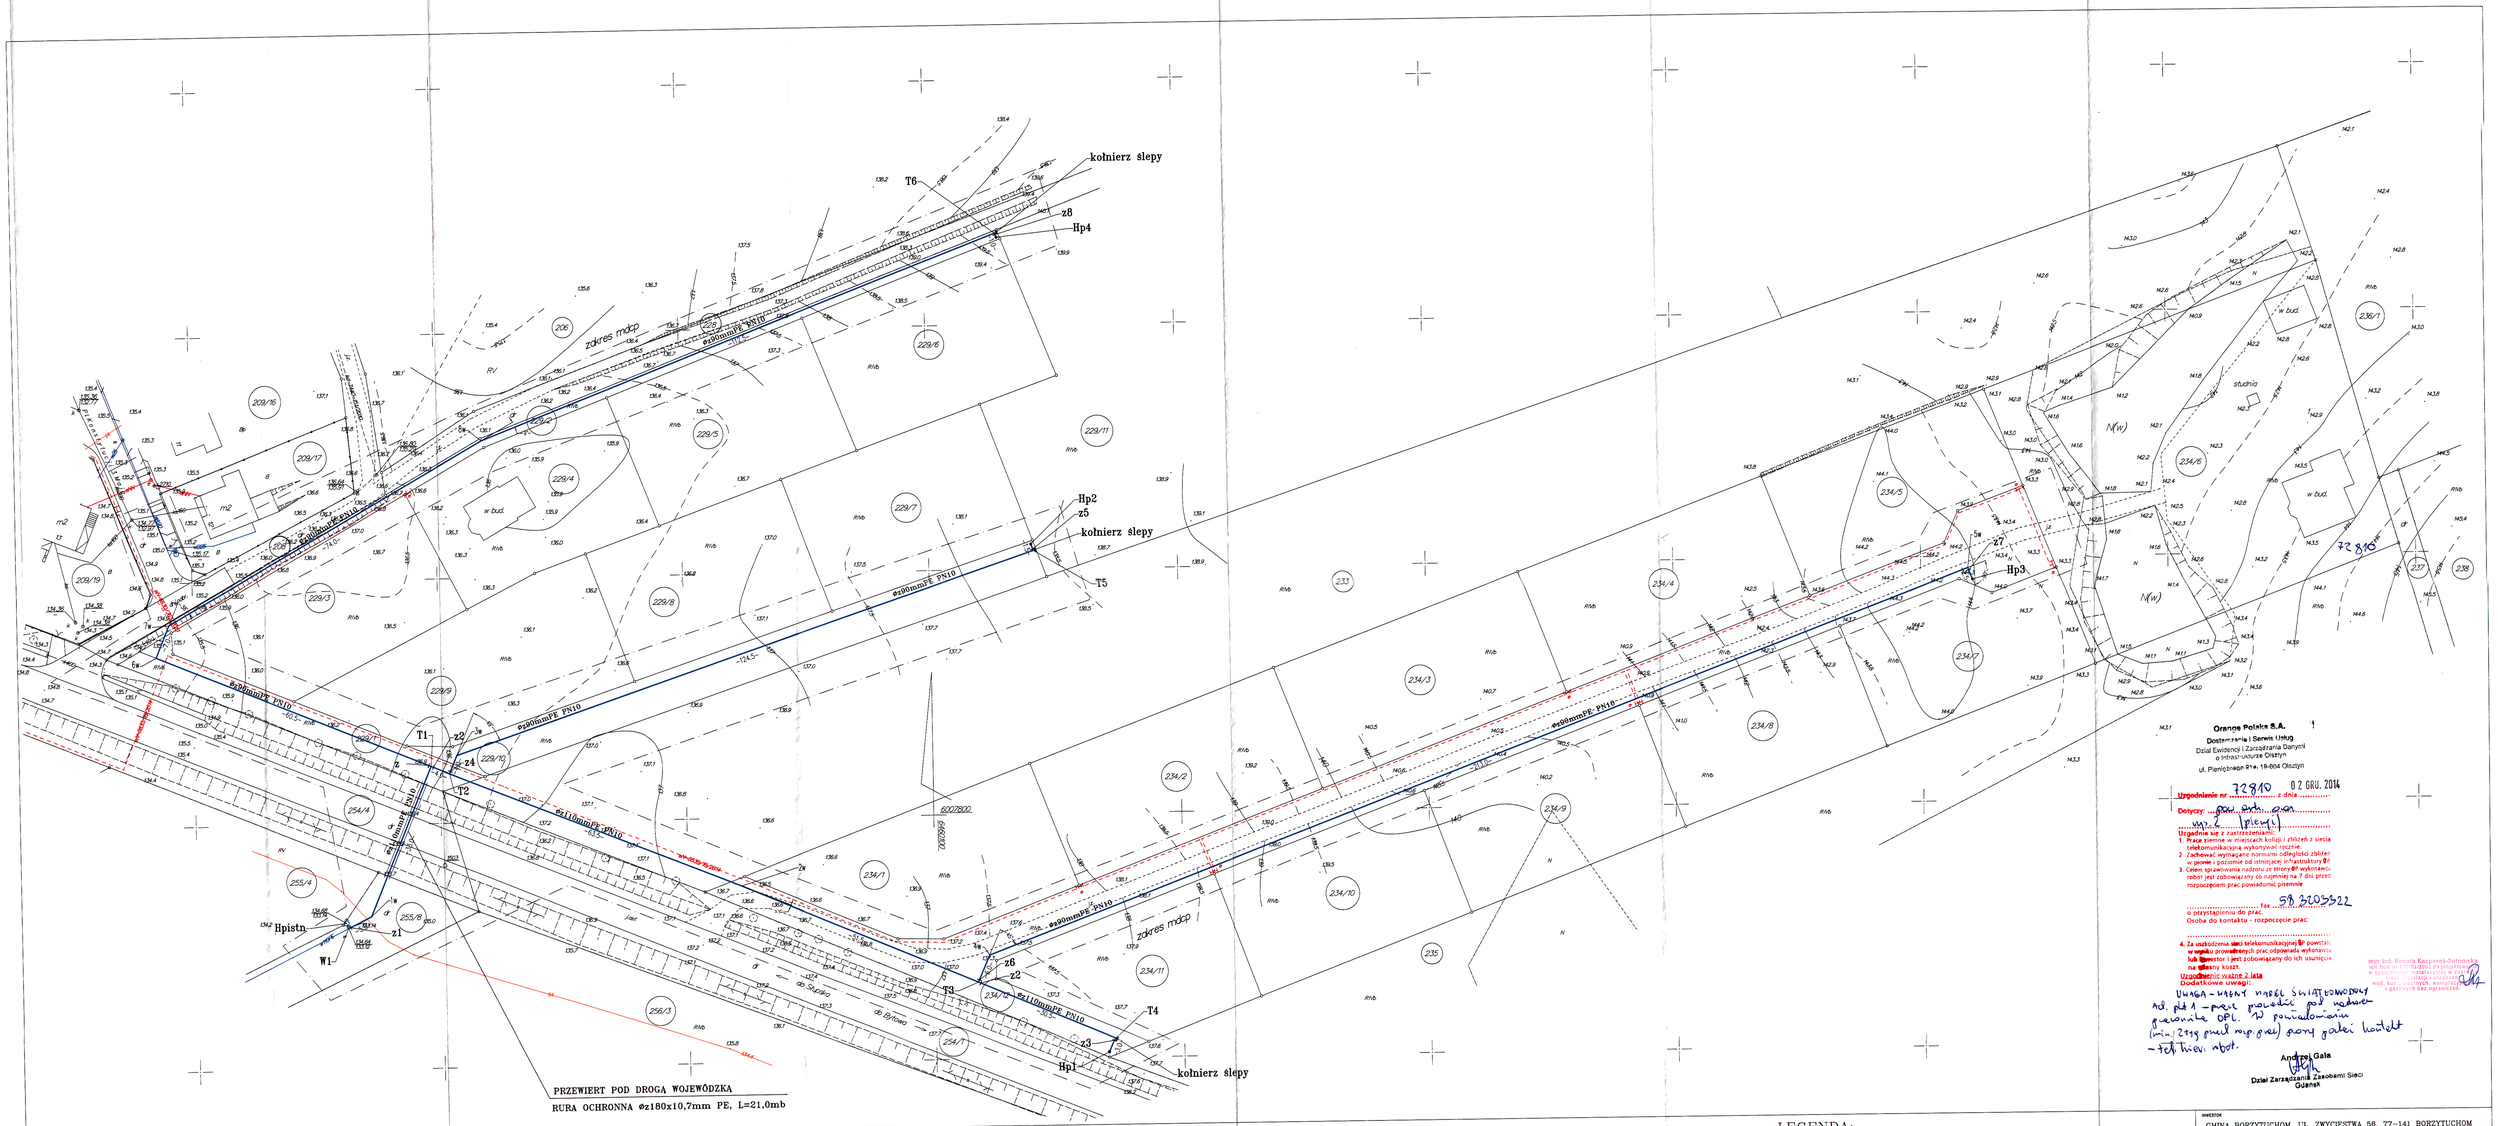
kołnierz ślepy
T6
z8
Hp4
ø90mmPE PN10
zakres mapy
229/6
229/11
229/5
229/4
229/7
Hp2
z5
kołnierz ślepy
T5
229/3
229/8
229/9
229/1
T1
z2
z4
229/10
T2
ø110mmPE PN10
254/4
255/4
255/8
Hpistn
W1
z1
256/3
234/1
234/2
234/3
234/4
234/5
234/6
234/7
234/8
234/9
234/10
234/11
234/12
T3
z6
z2
T4
z3
Hp1
kołnierz ślepy
PRZEWIERT POD DROGĄ WOJEWÓDZKĄ
RURA OCHRONNA ø180x10,7mm PE, L=21,0mb
233
235
236/1
237
238
234/5
Hp3
z7
z8
studnia
w bud.
N(w)
Rlvb
Rlvb
Rlvb