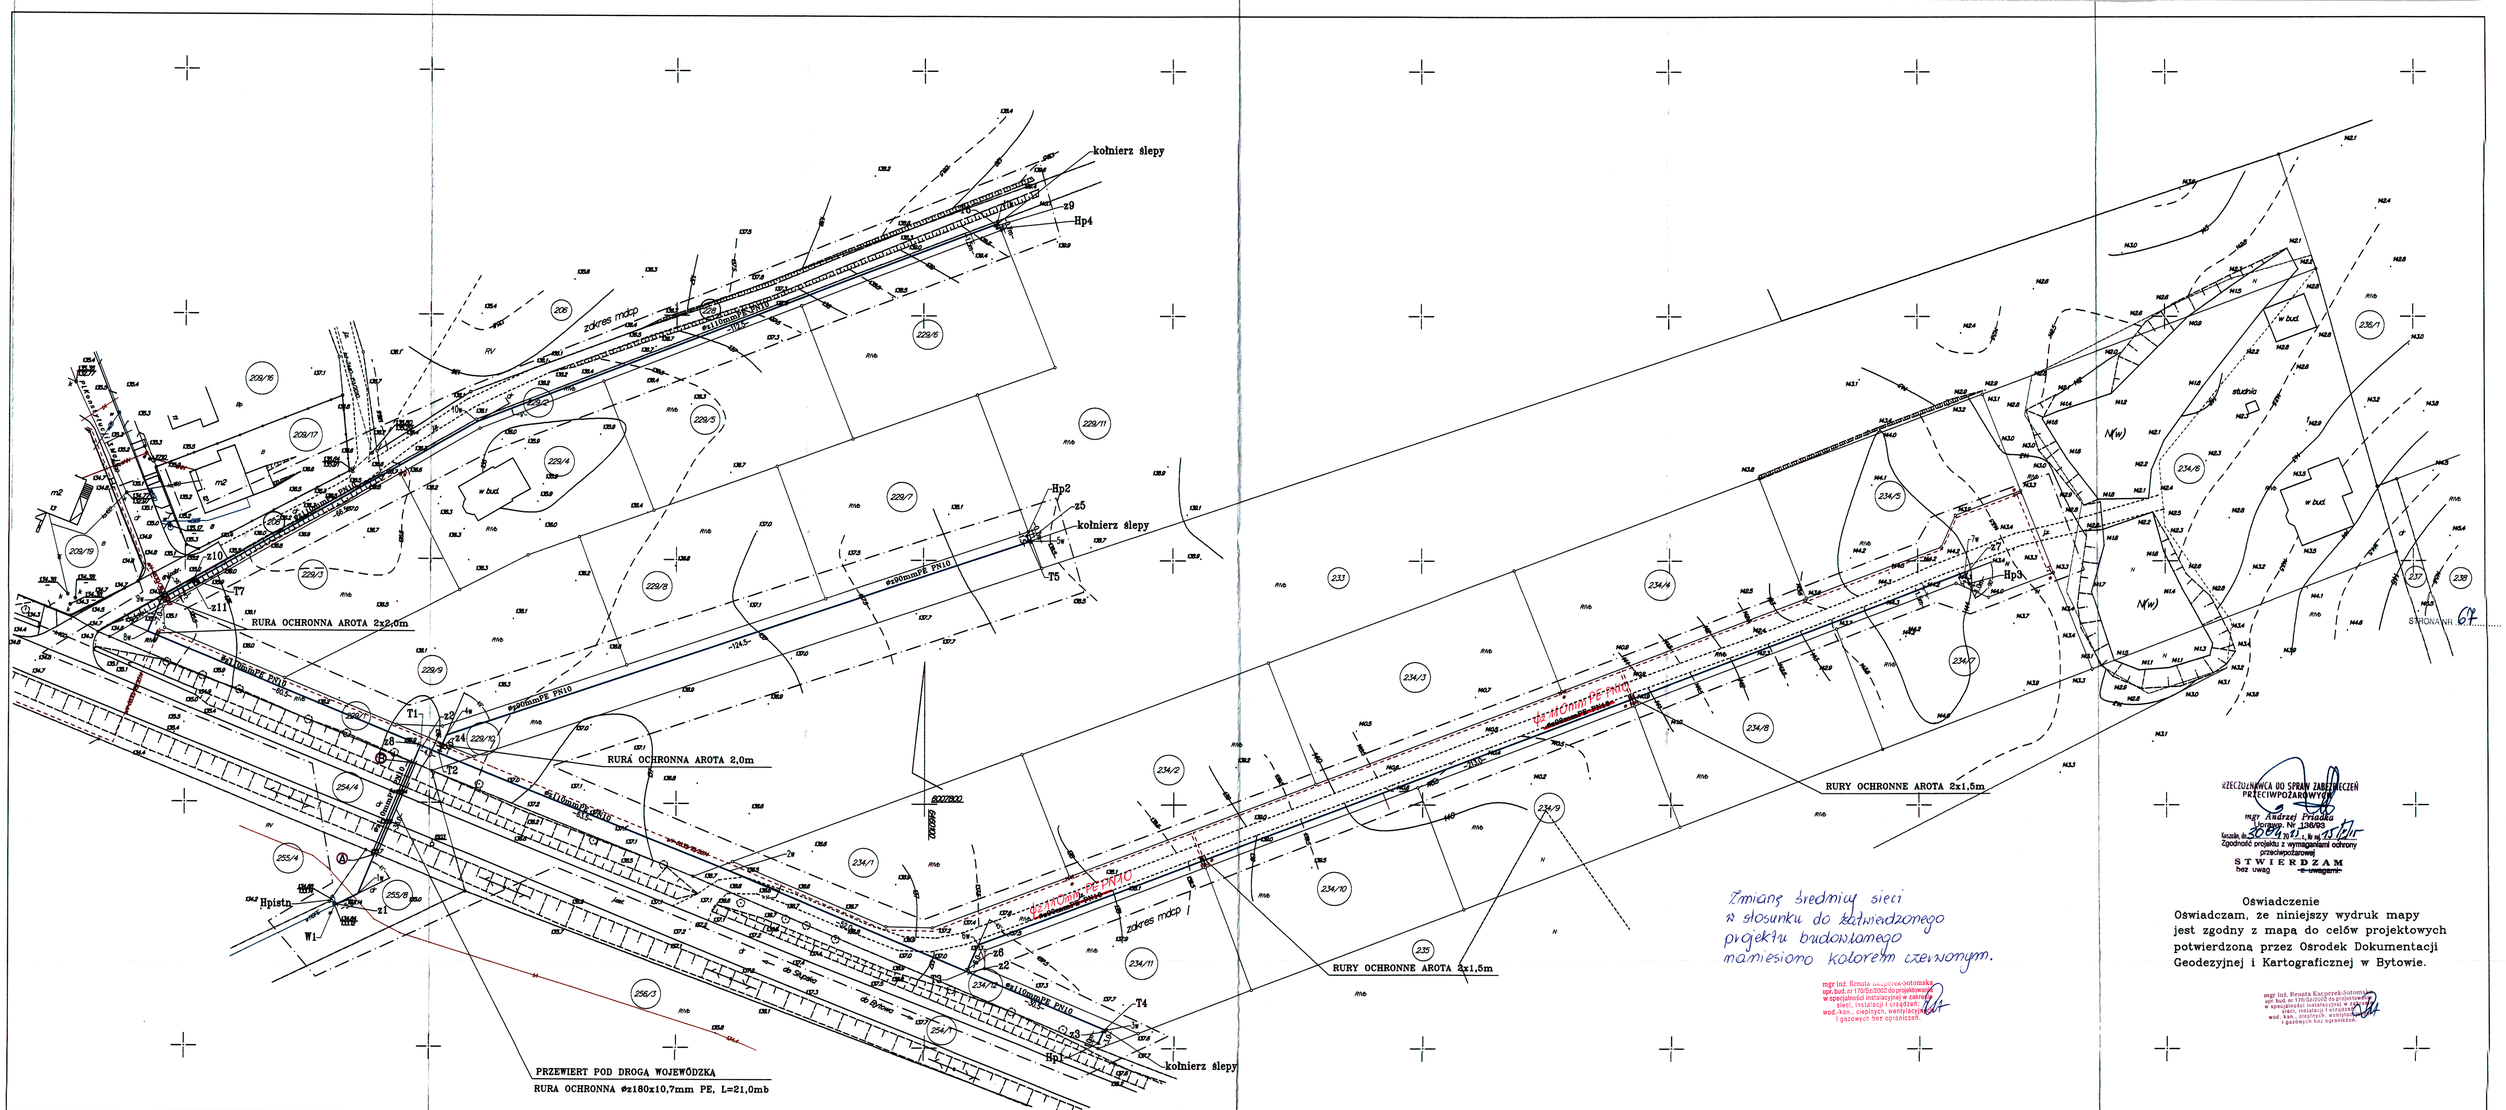

Zmiany średnicy sieci w stosunku do zatwierdzonego projektu budowlanego naniesiono kolorem czerwonym.

mgr inż. Renata Kacperek-Sotomska
upr. bud. nr 170/Bd/2003 do projektowania w specjalności instalacyjnej w zakresie sieci, instalacji i urządzeń wod.-kan., cieplnych, wentylacyjnych i gazowych bez ograniczeń

RZECZOZNAWCA DO SPRAW ZABEZPIECZEŃ PRZECIWPOŻAROWYCH
mgr Andrzej Pniaka
Uprawn. Nr 1246/93
Łucznik dn. 20.04.21 r. Łucznik dn. 15.11.11
Zgodność projektu z wymaganiami ochrony przeciwpożarowej
STWIERDZAM
bez uwag
~~z uwagami~~

Oświadczenie
Oświadczam, ze niniejszy wydruk mapy jest zgodny z mapą do celów projektowych potwierdzoną przez Ośrodek Dokumentacji Geodezyjnej i Kartograficznej w Bytowie.

mgr inż. Renata Kacperek-Sotomska
upr. bud. nr 170/Bd/2003 do projektowania w specjalności instalacyjnej w zakresie sieci, instalacji i urządzeń wod.-kan., cieplnych, wentylacyjnych i gazowych bez ograniczeń

Borzytuchom [0001]
1 : 500
wg zakresu

Mapa Do Celów Projektowych

Wykonana w 2014r. przez geodetę uprawnionego S.Szarejka
Ukł.wsp."2000" p.o.Kowalewo Pom. "86" sek.1:1000–324.131,142
Granice zgodne z mapą EGiB, mapa nie zawiera info. o służebnościach
Kolor zielony–użytki zgodne z mapą EGiB gm.Studzienice [220101_2]
KERG6640/258.2014 z dn. 19/2014
kierownik–S.Szarejka

A–B: Odcinek sieci wodociągowej dn110mm PE o długości L=20,0 mb zlokalizowany w pasie drogowym drogi wojewódzkiej objęty jest odrębnym opracowaniem i pozwoleniem na budowę.

LEGENDA:

——— proj. sieć wodociągowa
W1 – proj. włączenie do istn. sieci wodociągowej dn110mmPE
Hp – proj. hydranty Dn80mm nadziemne
Hpistn – istniejący hydrant Dn80mm nadziemny
z – proj. zasuwy Dn80mm

INWESTOR	GMINA BORZYTUCHOM, UL. ZWYCIĘSTWA 56, 77–141 BORZYTUCHOM		
TEMAT OPRACOWANIA	PROJEKT ZAGOSPODAROWANIA TERENU SIECI WODOCIĄGOWEJ ROZDZIELCZEJ DN110–90mmPE DLA OSIEDLA DOMKÓW JEDNORODZINNYCH W BORZYTUCHOMIU DLA DZIAŁEK NR 229/3 do 229/9 i 234/1 do 234/11.		STADIUM PROJEKT BUDOWLANY
PROJEKTOWAŁ	mgr inż. Renata Kacperek – Sotomska	nr uprawn. 170/Bd/2003	SKALA 1:500
SPRAWDZIŁ	mgr inż. Beata Śniecko	nr uprawn. DP/7004/POOS/08	DATA 03.2015
PROJEKT	Sieć wodociągowa rozdzielcza dla osiedli domków jednorodzinnych w Borzytuchomiu, dla działek nr 229/3 do 229/9, 234/1 do 234/11 i nr 205/6 do 205/14.		NR RYSUNKU 1