


Wykonano w 2014r. przez godelę uprawnionego S.Szariaka
 Ukl.wsp."2000"p.o.Krańsztań"96" sek.1:1000-324.131.142
 Granice zgodne z mapą EGiB; mapa nie zawiera info. o służebnościach
 Kolor zielony-użytki zgodne z mapą EGiBgm.Studzienice (220101_21
 18706640.12202014) op.112/2014.
 kierownik-S.Szariak

Borzytuchom [0001]
 1:1000
 wg zakresu

Mapa Do Celów Projektowych
 Wykonano w 2014r. przez godelę uprawnionego S.Szariaka
 Ukl.wsp."2000"p.o.Krańsztań"96" sek.1:1000-324.131.142
 Granice zgodne z mapą EGiB; mapa nie zawiera info. o służebnościach
 Kolor zielony-użytki zgodne z mapą EGiBgm.Studzienice (220101_21
 18706640.12202014) op.112/2014.
 kierownik-S.Szariak

PODINSPEKTOR
 ds. gospodarki przestrzennej i inwestycji
 Bogdan Kuzio

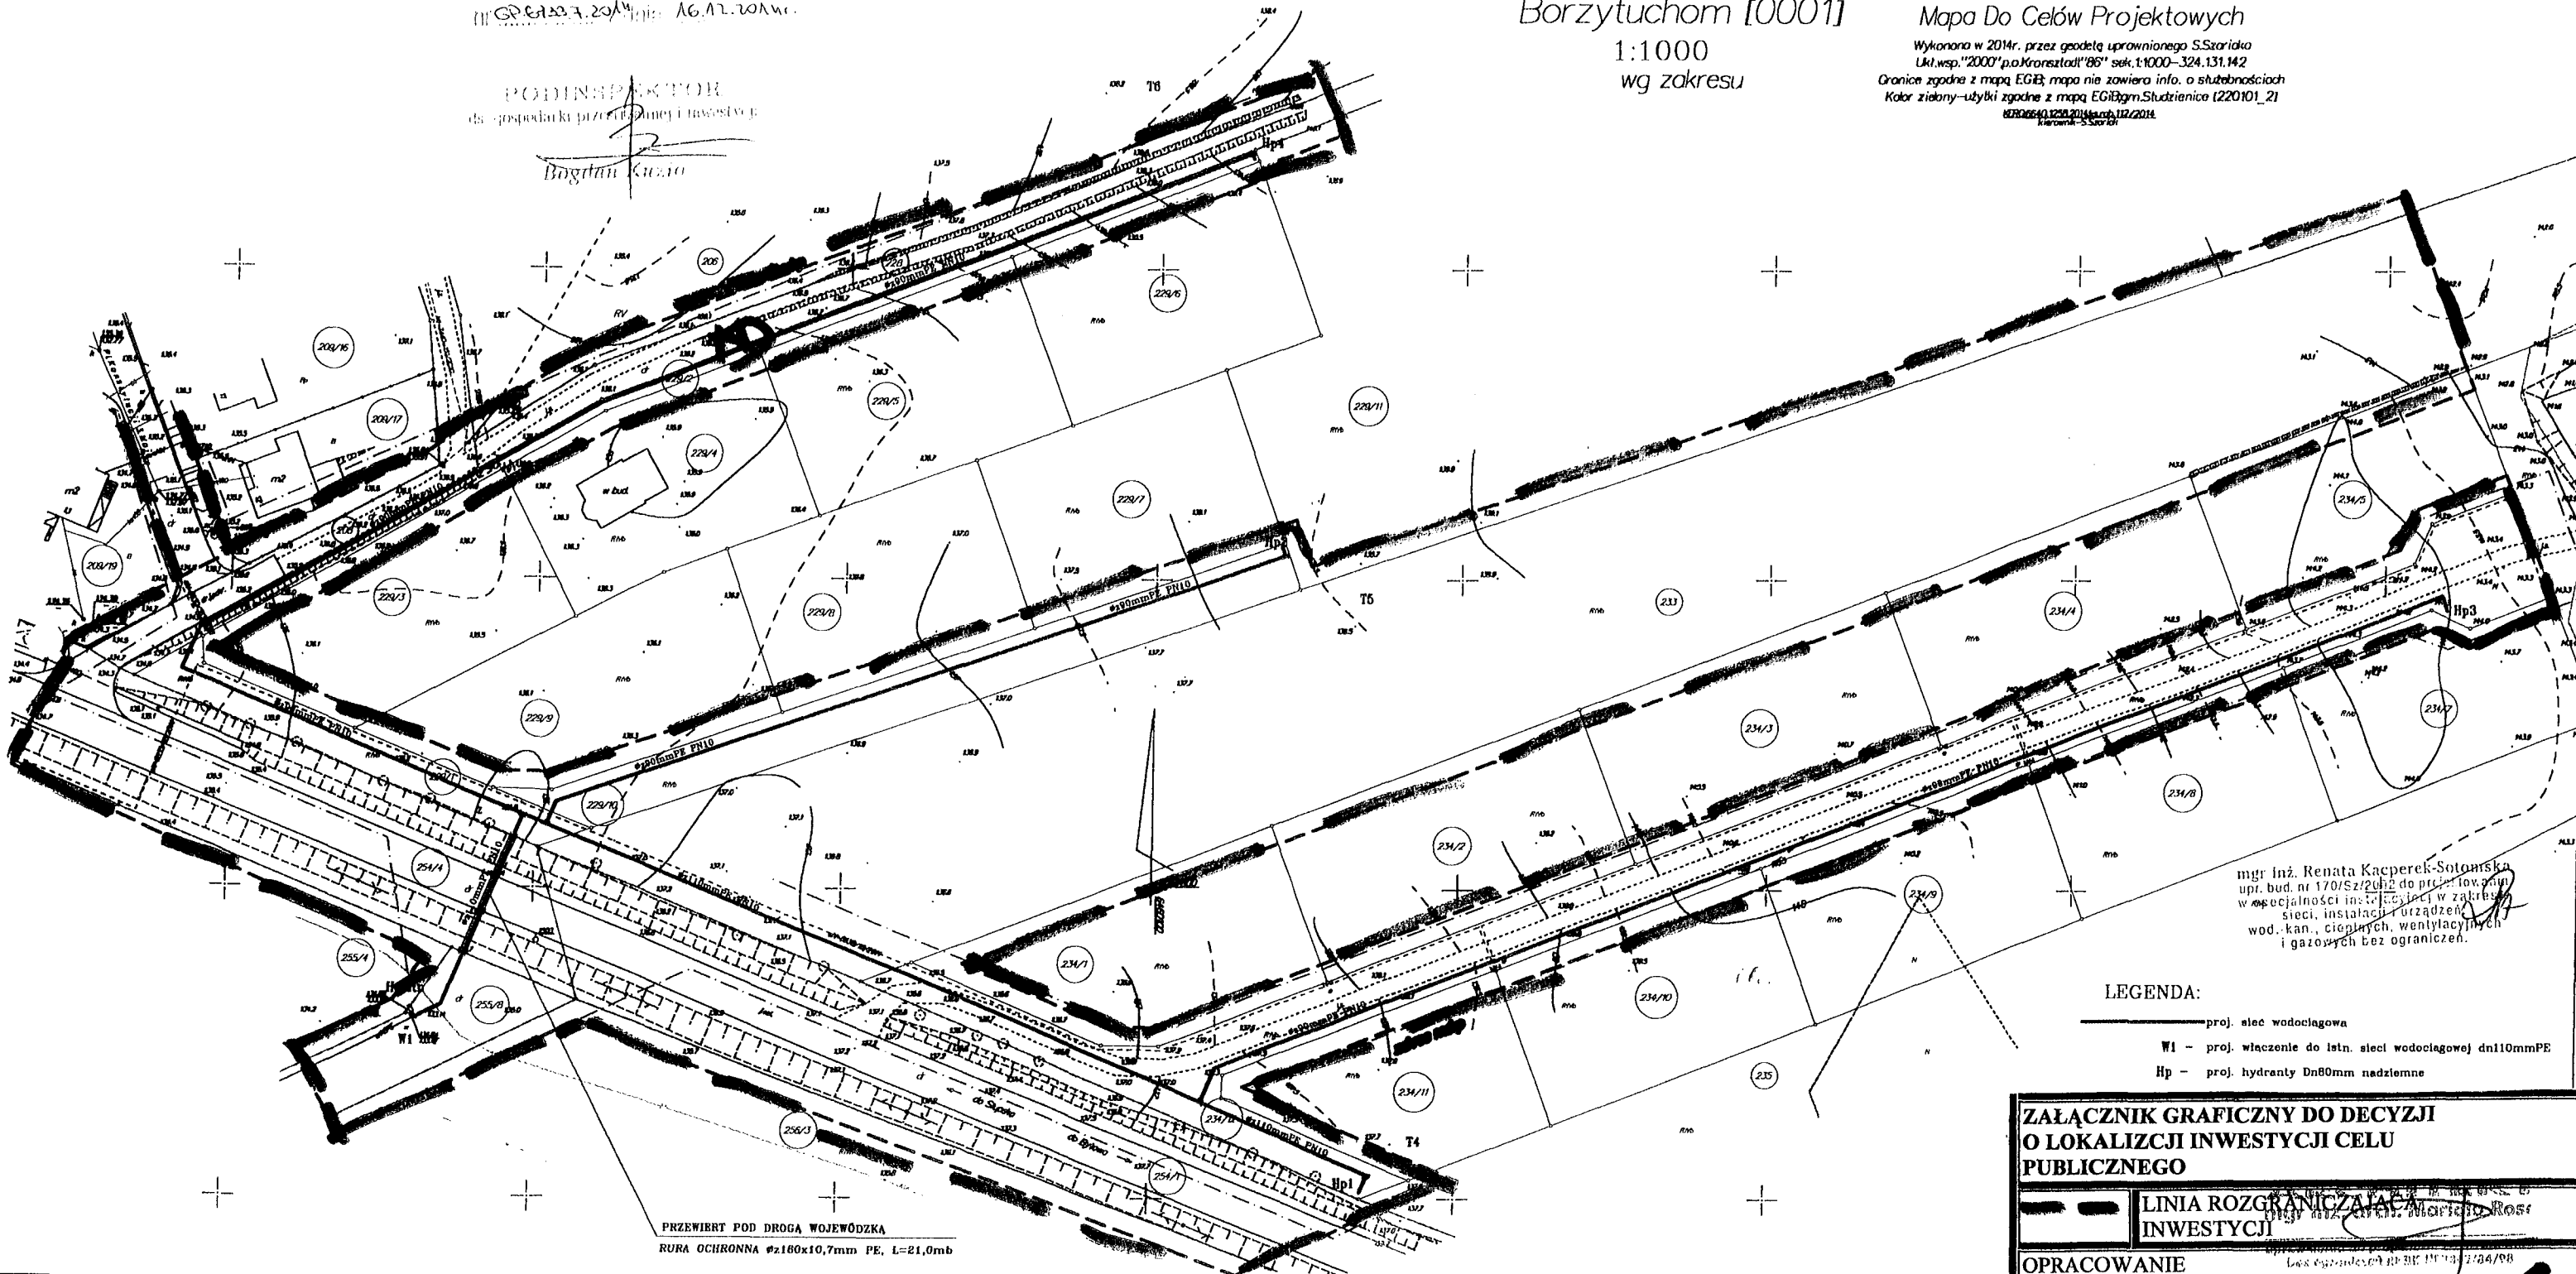

mgr inż. Renata Kacperk-Sotońska
 upr. bud. nr 170/Sz/2012 do przeł. i wył.
 w specjalności inż. instalacji w zakresie
 sieci, instalacji urządzeń
 wod.-kan., ciepłych, wentylacyjnych
 i gazowych bez ograniczeń.

- LEGENDA:
- proj. sieć wodociągowa
 - WI - proj. włączenie do istn. sieci wodociągowej dn110mmPE
 - Hp - proj. hydranty Dn80mm nadziemne

PRZEWIERT POD DROGĄ WOJEWÓDZKĄ
 RURA OCHRONNA Ø2180x10,7mm PE, L=21,0mb

**ZAŁĄCZNIK GRAFICZNY DO DECYZJI
 O LOKALIZACJI INWESTYCJI CELU
 PUBLICZNEGO**

**LINIA ROZGRANICZAJĄCA
 INWESTYCJI**

OPRACOWANIE
 ARCHIMARIOLA ROSA