


# ZAŁĄCZNIK NR 3

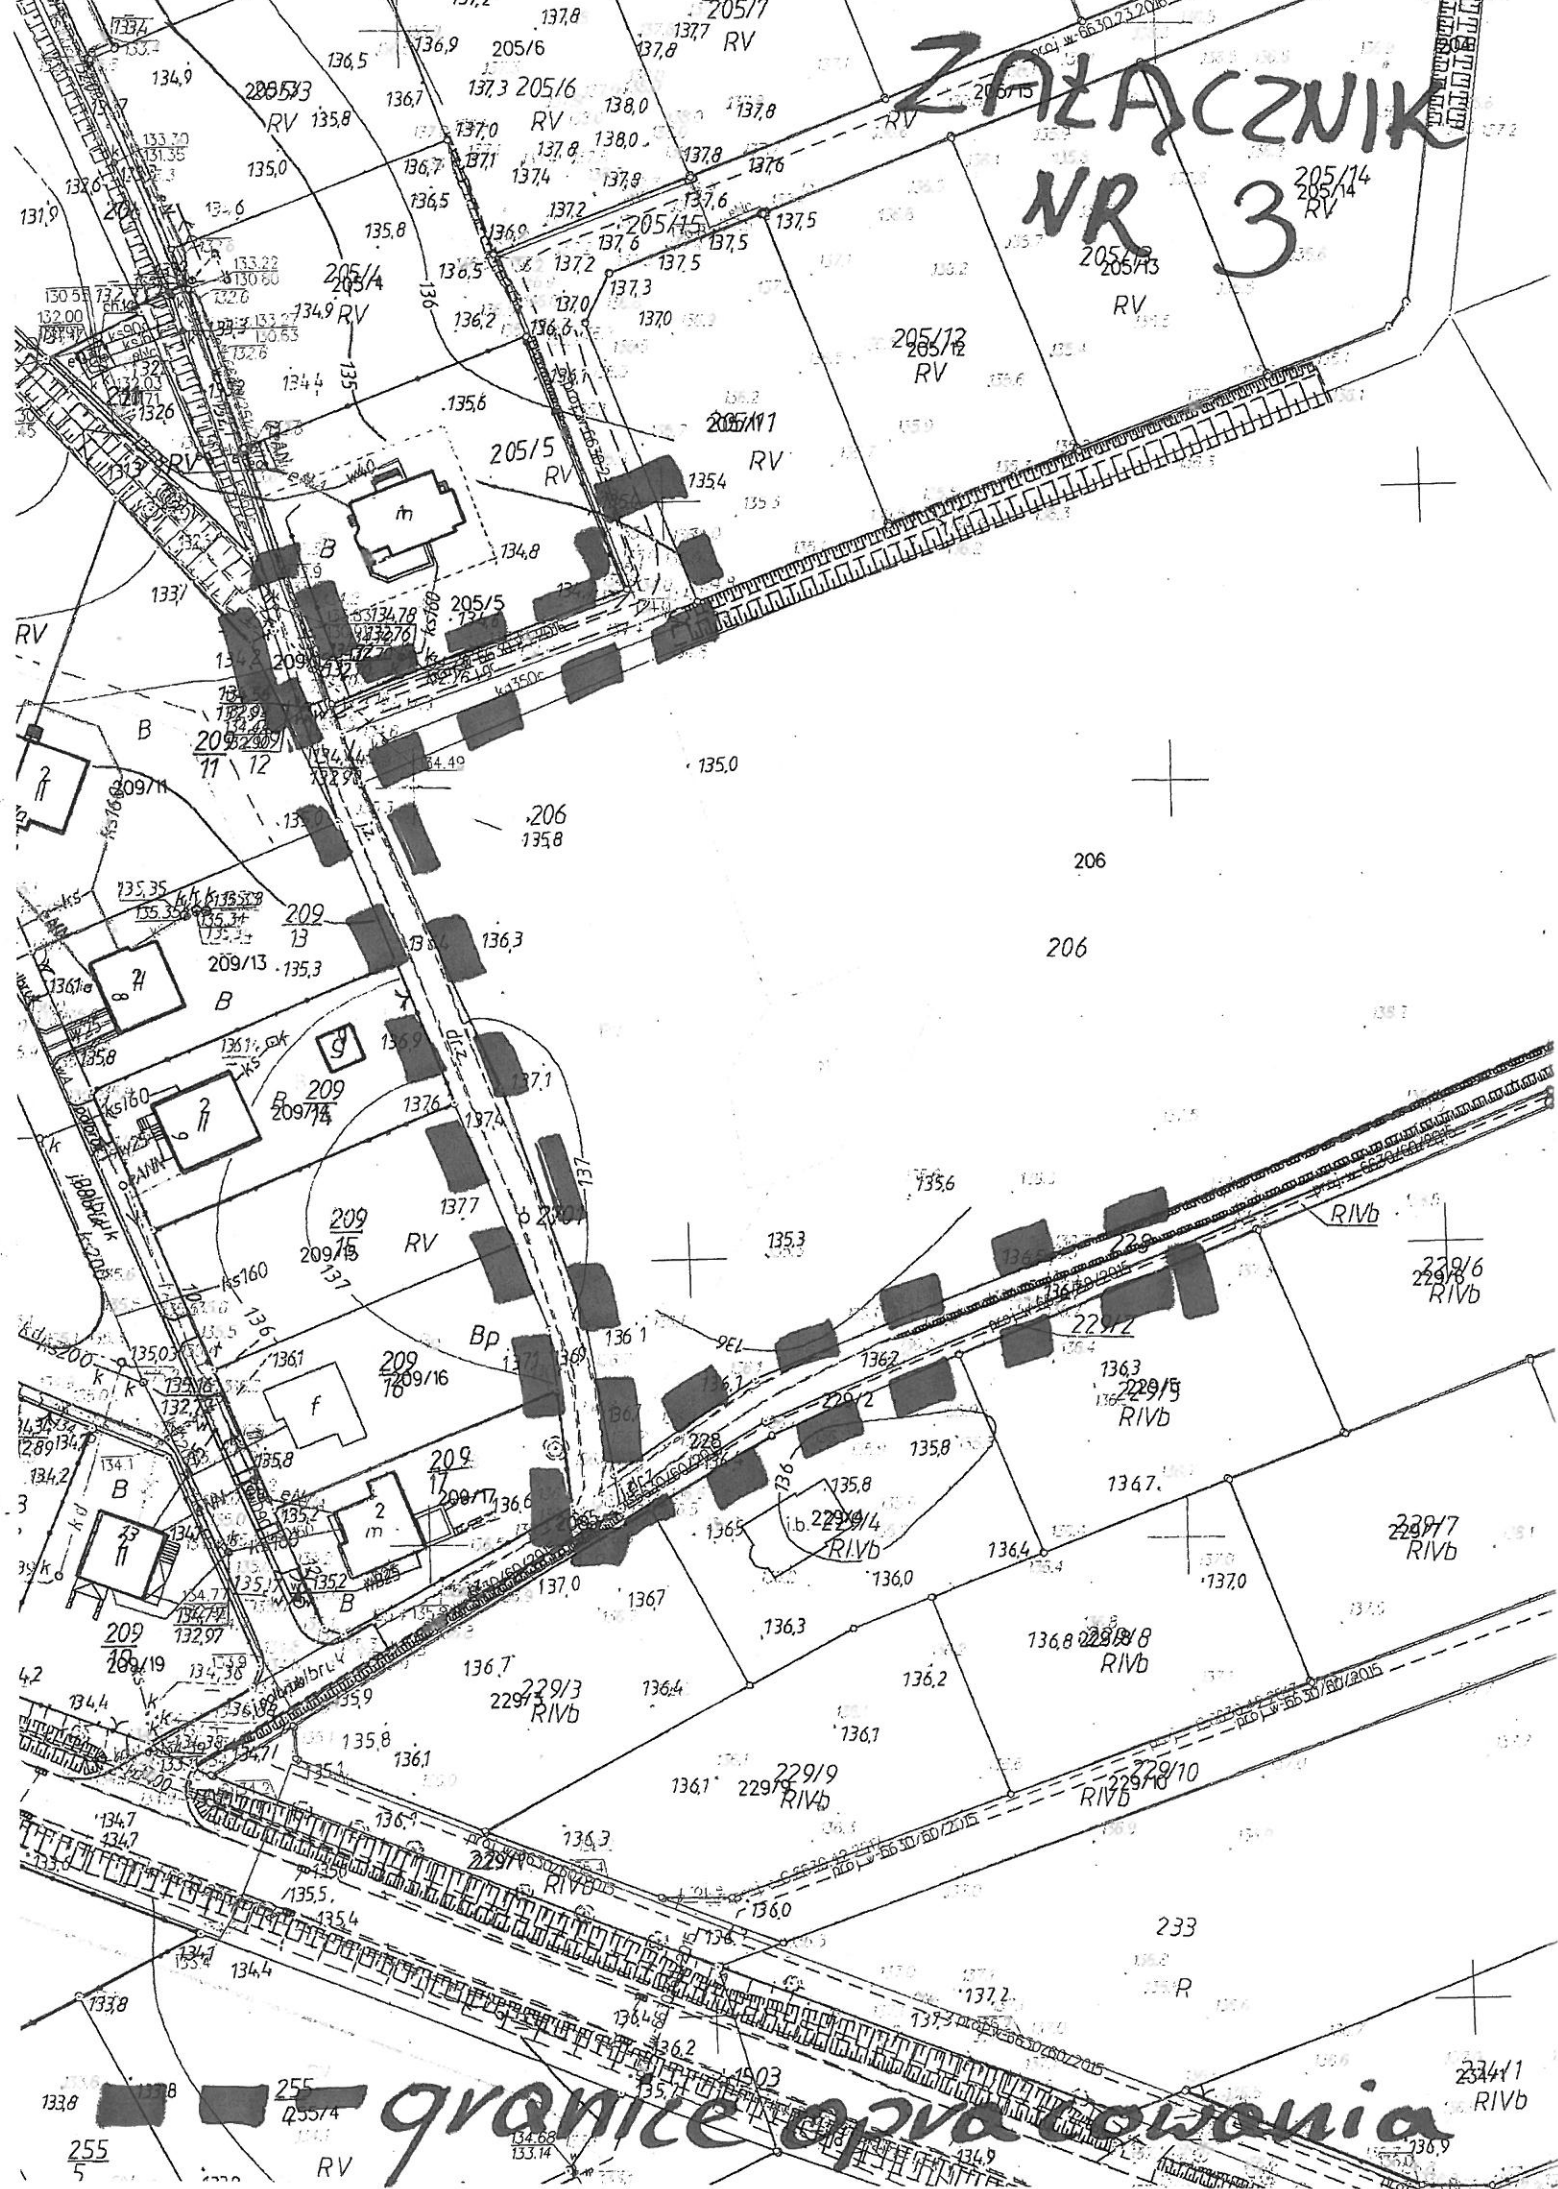

granite opva cowania