


PROFIL PODŁUŻNY SIECI WODOCIĄGOWEJ
SKALA 1:100/500

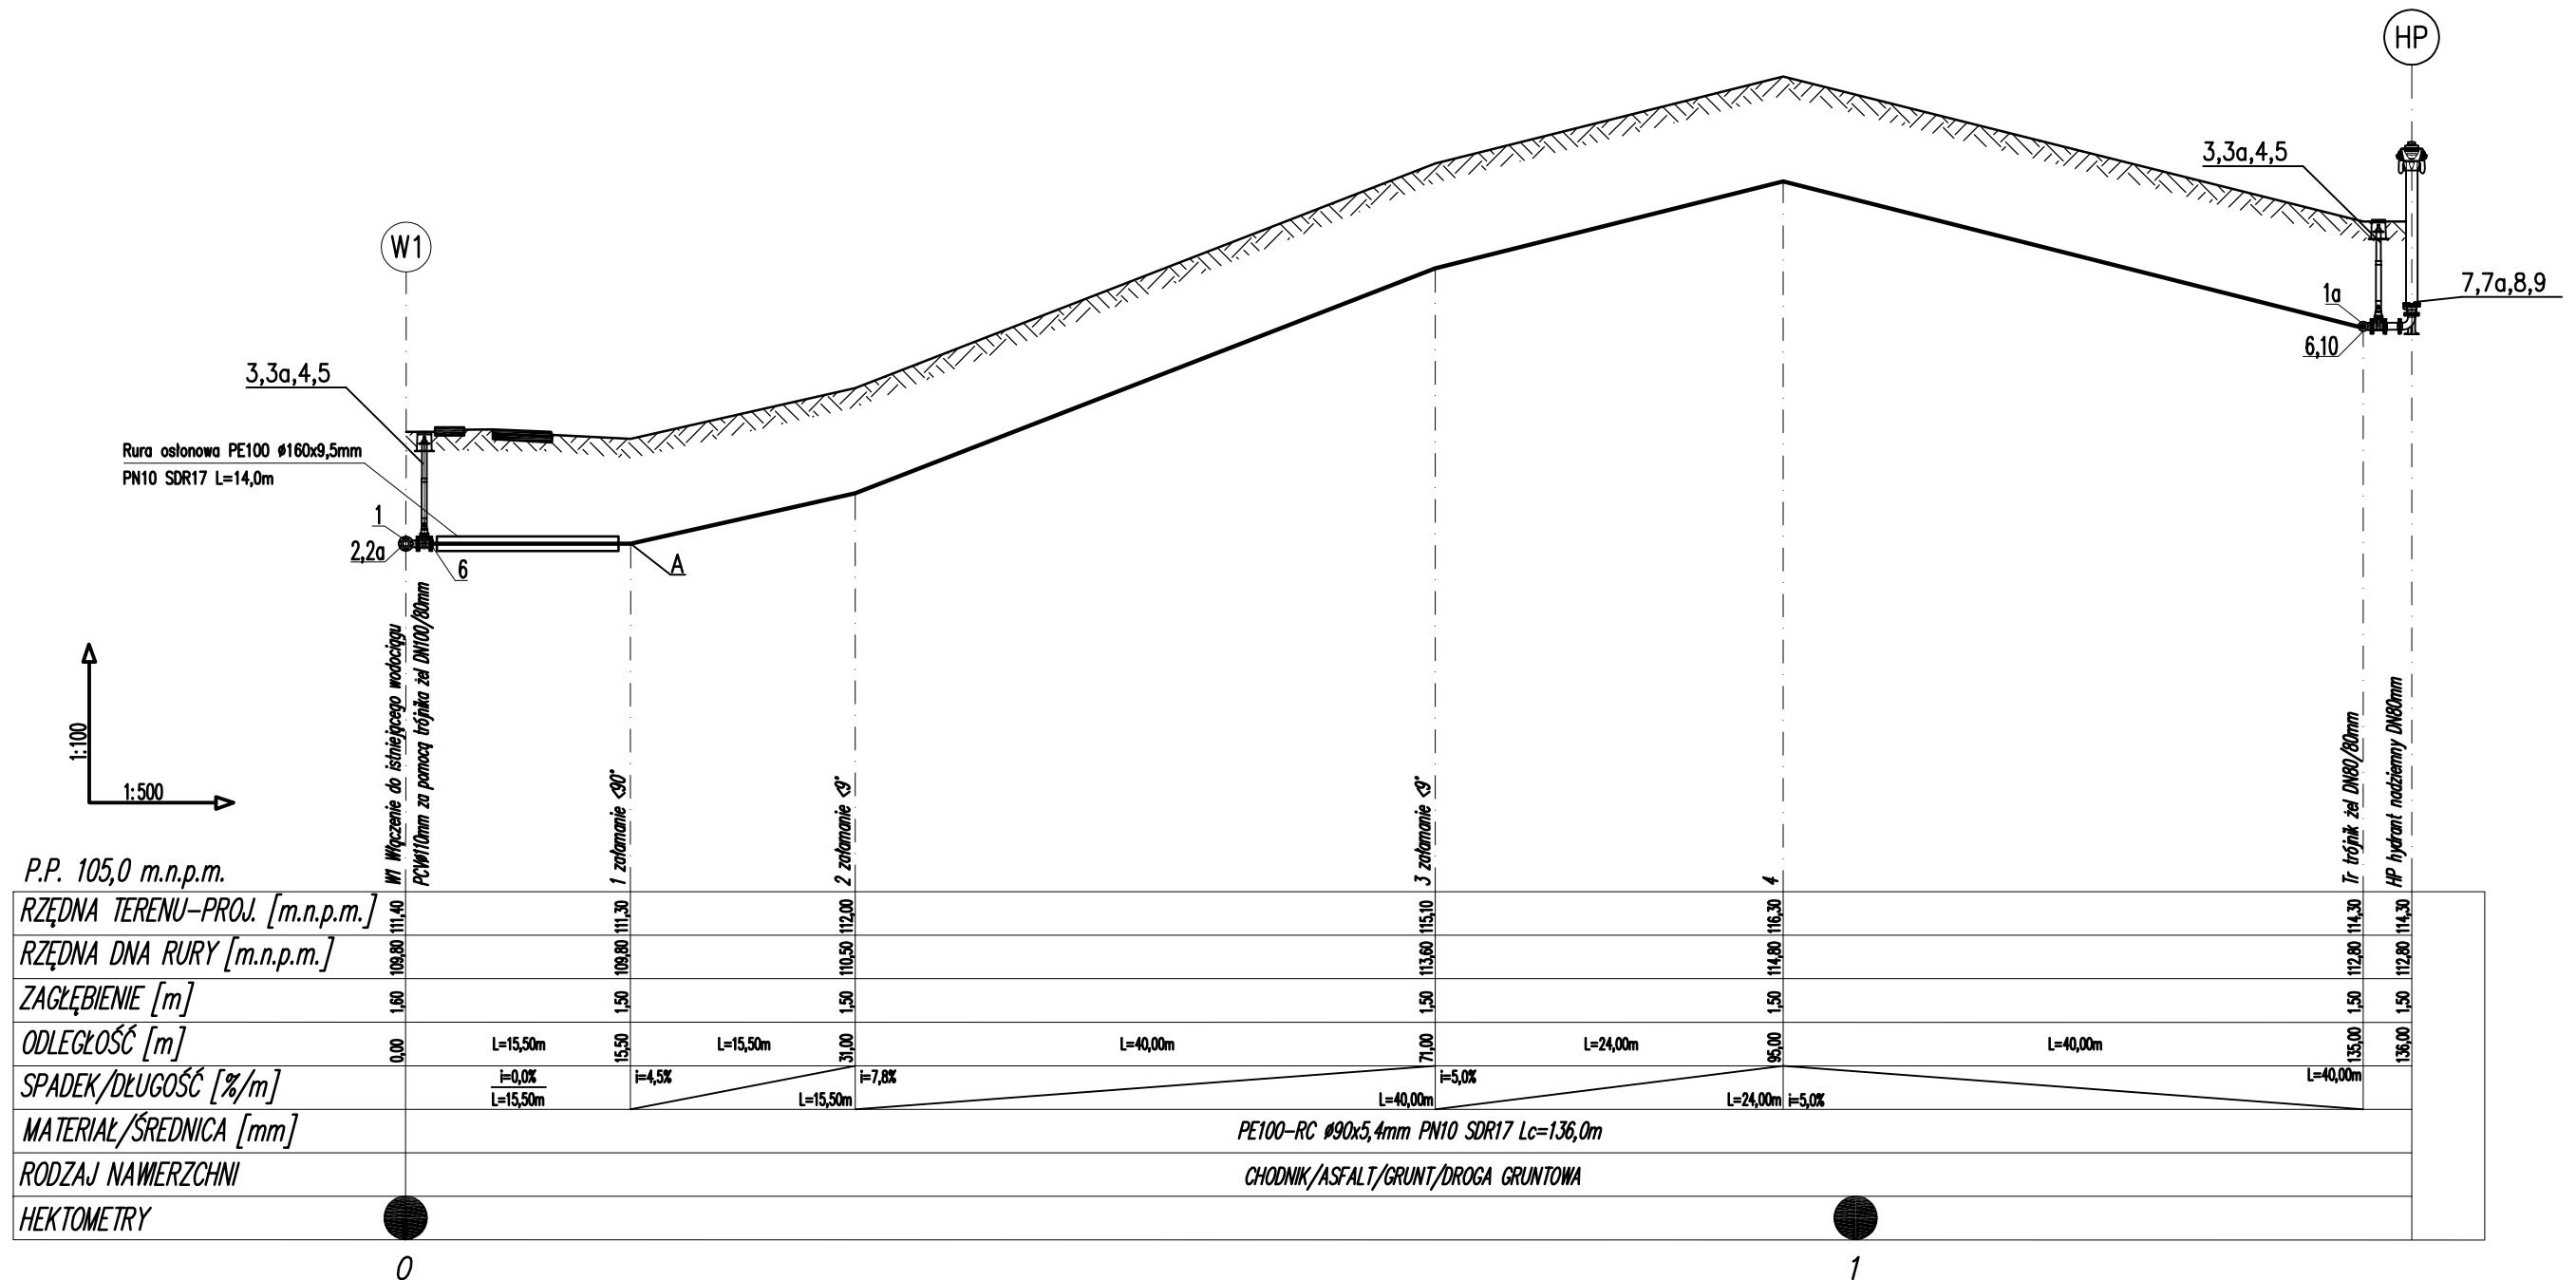

RURA PE100-RC ø90x5,4mm PN10 SDR17 L=136,0m

SANITAR Karol Miazga adres: Ząbinowice 43a/2,77-100 Bytów tel. 504-283-611, e-mail: sanitarkm@o2.pl, NIP: 842-164-92-45, REGON: 360643242			
INWESTOR: Gmina Borzytuchom, ul. Zwycięstwa 56, 77-141 Borzytuchom			
TEMAT: Budowa sieci wodociągowej rozdzielczej w m. Niedożyn dz. nr 131/5, 250/2 obr. Niedożyn, Gmina Borzytuchom			
PROJEKTOWAŁ: mgr inż. Karol Miazga	NR UPRAWNIENI: POM/0035/PWOS/11	PODPIS:	SKALA: 1:100/500
OPRACOWAŁ:	NR UPRAWNIENI:	PODPIS:	DATA: październik 2017
NAZWA RYSUNKU: PROFIL PODŁUŻNY SIECI WODOCIĄGOWEJ			Rys. Nr 2