

**UCHWAŁA NR IV/30/19
RADY GMINY BORZYTUCHOM**

z dnia 28 marca 2019 roku

w sprawie zaciągnięcia kredytu długoterminowego

Na podstawie art.18 ust.2 pkt 9 lit.c i art. 58 ustawy z dnia 8 marca 1990r. o samorządzie gminnym (Dz.U.2018.994 j.t. ze zm.) oraz art. 89 ust. 1 pkt 2 ustawy z dnia 27 sierpnia 2009r. o finansach publicznych (Dz.U.2017.2077 t.j. ze zm.)

Rada Gminy uchwala, co następuje:

§ 1


Postanawia się zaciągnąć kredyt długoterminowy do kwoty **3 269 300,00 zł** (słownie: trzy miliony dwieście sześćdziesiąt dziewięć tysięcy trzysta złotych 00/100) z przeznaczeniem na sfinansowanie planowanego deficytu budżetu jednostki samorządu terytorialnego na następujące zadania inwestycyjne określone w budżecie na rok 2019:

- „*Modernizacja drogi dojazdowej do gruntów rolnych w msc. Krosnowo*” – do kwoty 138 488,00 zł,
- „*Inwestycje odnawialnych źródeł energii na terenie Gmin Borzytuchom, Czarna Dąbrówka i Tuchomie*” – do kwoty 1 340 000,00 zł,
- „*Przebudowa drogi gminnej w msc. Osieki*” – do kwoty 250 000,00 zł,
- „*Przebudowa drogi gminnej w msc. Jutrzenka*” – do kwoty 220 000,00 zł,
- „*Przebudowa drogi gminnej dz. Nr 243 obr. Chotowo*” – do kwoty 530 000,00 zł,
- „*Zrównoważone, edukacyjne i turystyczne udostępnienie unikatowych w skali kraju jezior lobeliowych na terenie Gminy Borzytuchom*” – do kwoty 790 812,00 zł.

§ 2

Spłata kredytu opisanego w § 1 będzie dokonywana z dochodów własnych Gminy Borzytuchom do dnia 31 grudnia 2031 r.

§ 3

1. Zabezpieczeniem zaciągniętego kredytu będzie wystawienie weksła własnego „in blanco”.
 2. Upoważnia się Wójta Gminy Borzytuchom do podpisania weksła własnego „in blanco” wraz z deklaracją wekslową.
- 

§ 4

Wykonanie uchwały powierza się Wójtowi Gminy Borzytuchom.

§ 5

Uchwała wchodzi w życie z dniem podjęcia i podlega ogłoszeniu na tablicy ogłoszeń Urzędu Gminy oraz w Biuletynie Informacji Publicznej.

PRZEWODNICZĄCY RADY



Beata Kudlik

Uzasadnienie:

Zgodnie z art. 18 ust. 2 pkt 9 lit. c ustawy z dnia 8 marca 1990 r. o samorządzie gminnym (Dz.U.2018.994 j.t. z póź.zm.) do wyłącznej właściwości Rady Gminy należy podejmowanie uchwał w sprawach majątkowych gminy, przekraczających zakres zwykłego zarządu, dotyczących zaciągania długoterminowych pożyczek i kredytów.

W celu realizacji następujących zadań inwestycyjnych ujętych w budżecie Gminy Borzytuchom na 2019 rok:


- „*Modernizacja drogi dojazdowej do gruntów rolnych w msc. Krosnowo*”,
- „*Inwestycje odnawialnych źródeł energii na terenie Gmin Borzytuchom, Czarna Dąbrówka i Tuchomie*” – instalacje planowane do montażu w poszczególnych miejscowościach: Borzytuchom – 75 instalacji, Chotkowo – 25 instalacji, Dąbrówka – 25 instalacji, Jutrzenka – 14 instalacji, Krosnowo – 5 instalacji, Niedarzyno – 16 instalacji, Osieki – 12 instalacji, Struszewo – 19 instalacji (łącznie 191 instalacji OZE),
- „*Przebudowa drogi gminnej w msc. Osieki*”- dz. Nr 169 zgodnie z załączonym wykazem graficznym,
- „*Przebudowa drogi gminnej w msc. Jutrzenka*”- dz. Nr 519, 515 zgodnie z załączonym wykazem graficznym,
- „*Przebudowa drogi gminnej dz. Nr 243 obr. Chotowo*” zgodnie z załączonym wykazem graficznym,
- „*Zrównoważone, edukacyjne i turystyczne udostępnienie unikatowych w skali kraju jezior lobeliowych na terenie Gminy Borzytuchom*”,

konieczne jest podjęcie odrębnej uchwały w sprawie zaciągnięcia kredytu długoterminowego w wysokości do kwoty 3 269 300,00 zł, który zostanie przeznaczony na sfinansowanie planowanego deficytu budżetowego. Spłata kredytu nastąpi do dnia 31 grudnia 2031 roku. Kredyt spłacany będzie z dochodów Gminy, a zabezpieczeniem będzie weksel własny in blanco wraz z deklaracją wekslową.

Mając powyższe na uwadze podjęcie uchwały uważa się za zasadne.

PLAN ZAGOSPODAROWANIA

POCZĄTEK OPRACOWANIA: 0+000.00

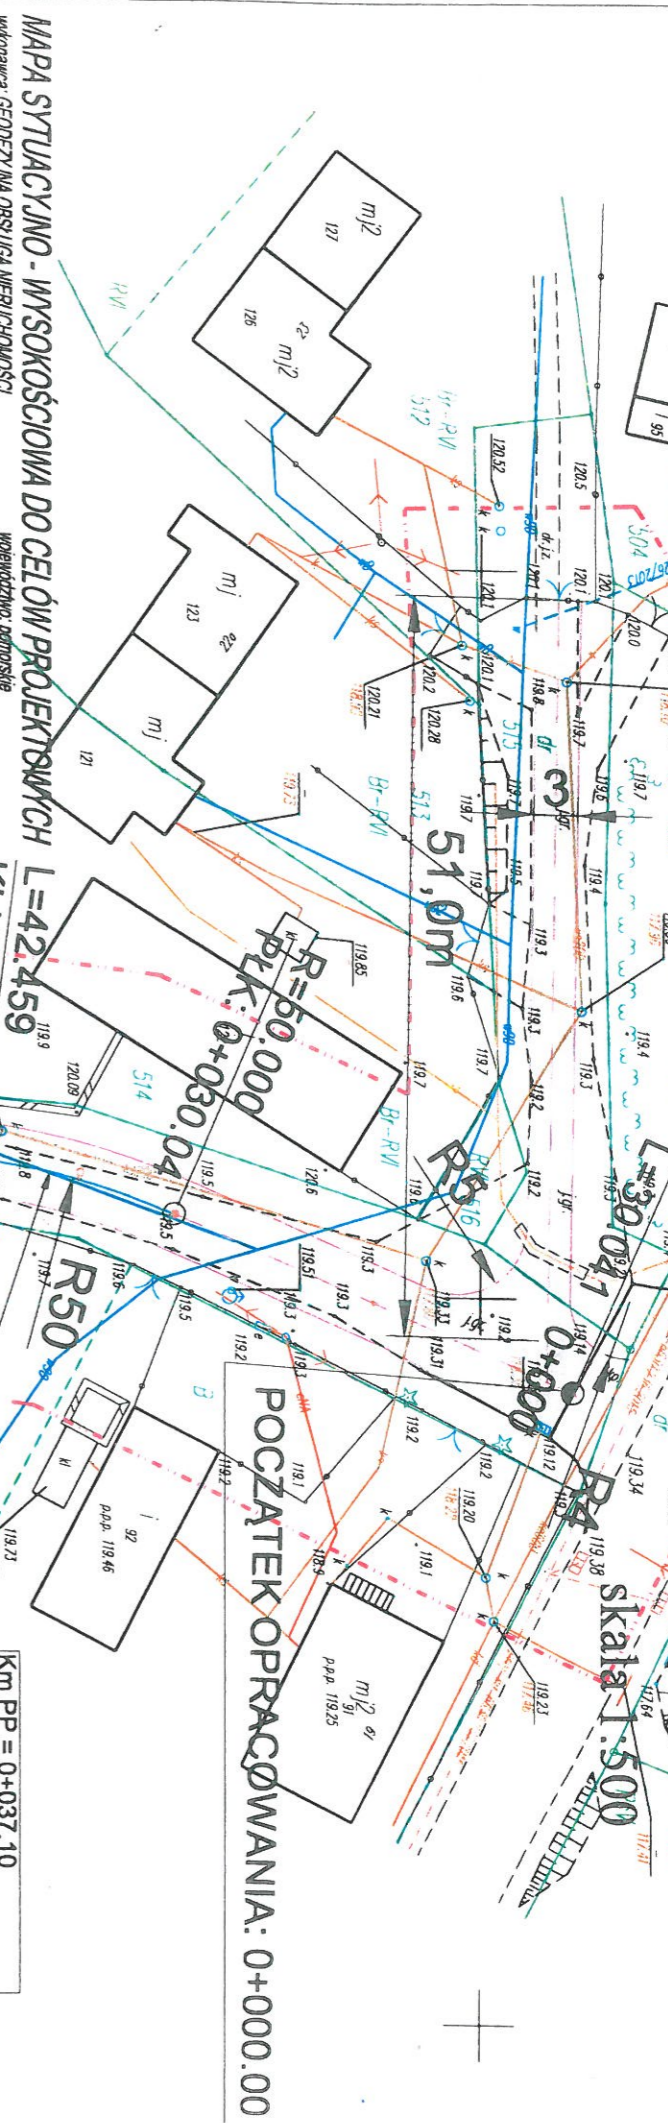

MAPA SYTUACYJNO - WYSOKOŚCIOWA DO CELÓW PROJEKTOWYCH L=42.459
 KŁK: 0+044.07
 R=50.000
 PZ: 0+030.04
 R=50.000
 PZ: 0+044.07
 R=50.000

Km PP = 0+037.10
 Wsp. N = 5997921.3526
 Wsp. E = 6436040.7802
 R = 50.0
 L = 14.03
 Δ = 16.08
 Słeczna = 7.1
 Sieczna = 0.50

WYKONAWCA: GEODEZYJNA OBSŁUGA NIERUCHOMOŚCI
 GEOEKS-PRES Anna Rybicka
 www.geodezja-bydow.pl
 tel: 666-072-989

WYKONAWCA: STACJOSŁAW RYBICKI
 2017-10-11

Km PP = 0+115.04
 Wsp. N = 5997844.2567
 Wsp. E = 6436028.9879
 R = 45.0
 L = 7.00
 Δ = 8.91
 Słeczna = 3.5
 Sieczna = 0.14

Km PP = 0+146.81
 Wsp. N = 5997812.5532
 Wsp. E = 6436026.9752
 R = 20.0
 L = 3.25
 Δ = 9.31
 Słeczna = 1.6
 Sieczna = 0.07

Km PP = 0+175.30
 Wsp. N = 5997784.9448
 Wsp. E = 6436019.8951
 R = 8.0
 L = 8.53
 Δ = 61.13
 Słeczna = 4.7
 Sieczna = 1.29

zjazd nr 1
 km 0+170.60

lampa do przestawienia

KONIEC OPRACOWANIA: 0+206.00

GEODEZYJNA OBSŁUGA NIERUCHOMOŚCI:
Ge Ekspres
 Anna Rybicka
 77-100 NDORPIE, ul. Akacjowa 15/5
 tel. 666 072 989; Renekspres@onet.pl
 NIP 842-16-71-752; REGON 221526576

GEODETA-EMPIRYJNY
inż. Sławek Rybicki
 ul. Łan, nr GOK Jibax
 tel. 666-072-989

PROJEKTOWAŁ: Janusz Szczepański upr. bud. nr POW/0082ZOOD/09	DATA: czerwiec 2018
INWESTOR: Gmina Borzytuchom, ul. Zwycięstwa 56 77-141 Borzytuchom	SKALA 1:500
TEMAT: Przebudowa drogi gminnej w m. Jutrzenka.	Rys. nr 1
 ul. Z. Nałkowskiej 1 77-100 Bydów tel. 663 409 303 661 415 888 duejtsz@op.pl	
NAZWA RYSUNKU: PLAN ZAGOSPODAROWANIA	



Wydruk w skali 1:1000

Udostępniane informacje nie są dokumentami w postępowaniach administracyjnych i innych. Materiały zawierające informacje z powiatowego zasobu geodezyjnego i kartograficznego (w tym dane z operatu ewidencji gruntów i budynków Starostwa Powiatowego w Bydowie) należy zamawiać w Wydziale Geodezji. Dokumenty zawierające inne informacje przewidziane w Wydziałach merytorycznych, odpowiedzialnych za aktualizację tych danych.

Wydruk z systemu WebEwid

Sporządził: Krzysztof Januszewski

Województwo pomorskie
Powiat bytowski
Jednostka ewidencyjna: 220101_2, Borzytuchom
Obręb: 0002, Chotkowo

MAPA EWIDENCJI GRUNTÓW

SKALA 1:5000


obr. Chotkowo 0002: dz. 243

Województwo: pomorskie

Powiat: bytowski

Jednostka ewidencyjna: 220101_2, Borzytuchom

Obręb: 0002, Chotkowo

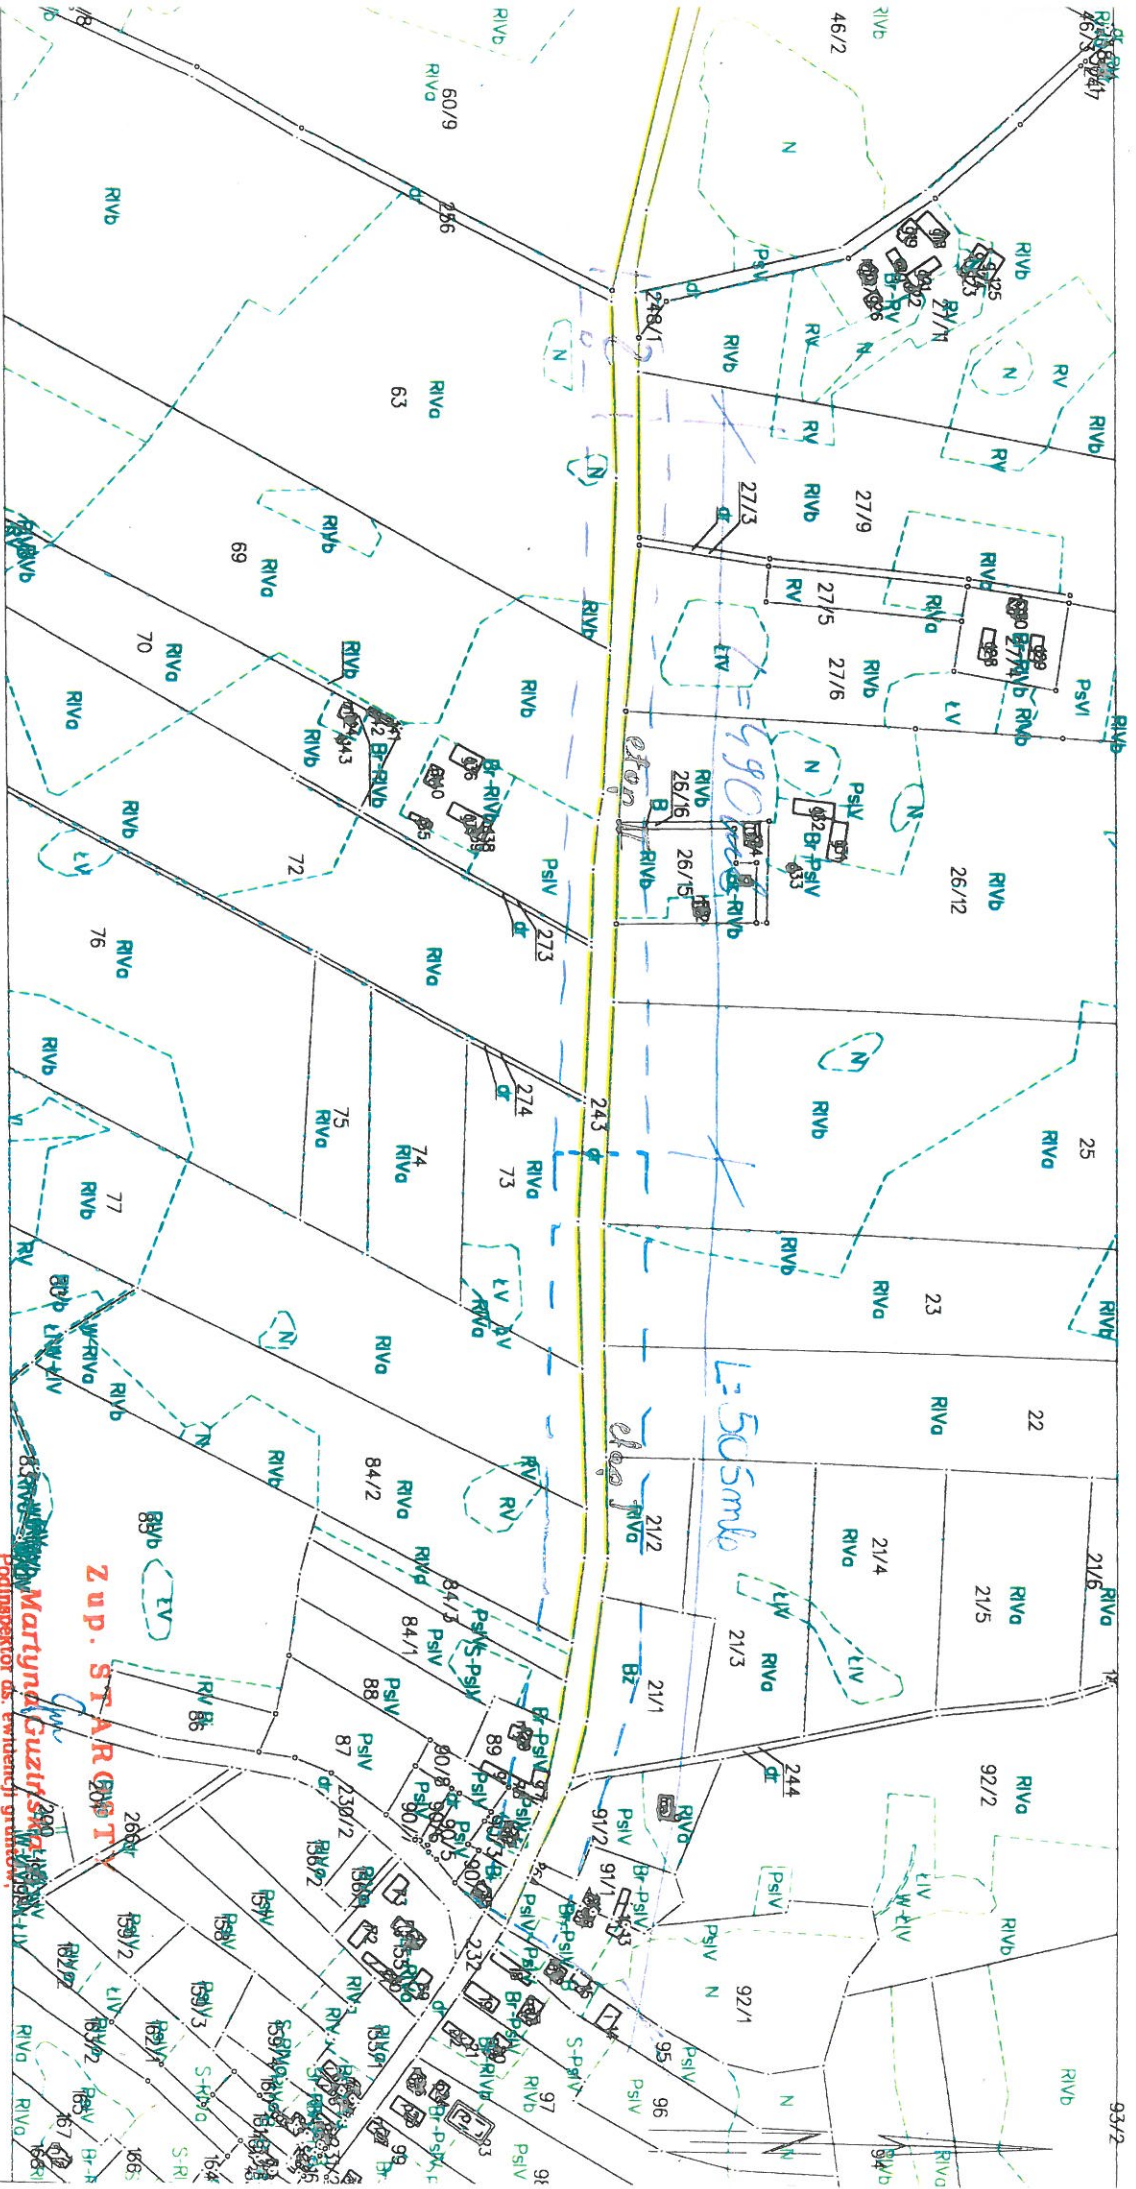

ZUP. STAROSTA
Martyna Guzik
Podinspektor ds. ewidencji gruntów,
budynków i lokali oraz obsługi Klienta