PROFIL PODŁUŻNY KANALIZACJI DESZCZOWEJ
skala 1:100:500

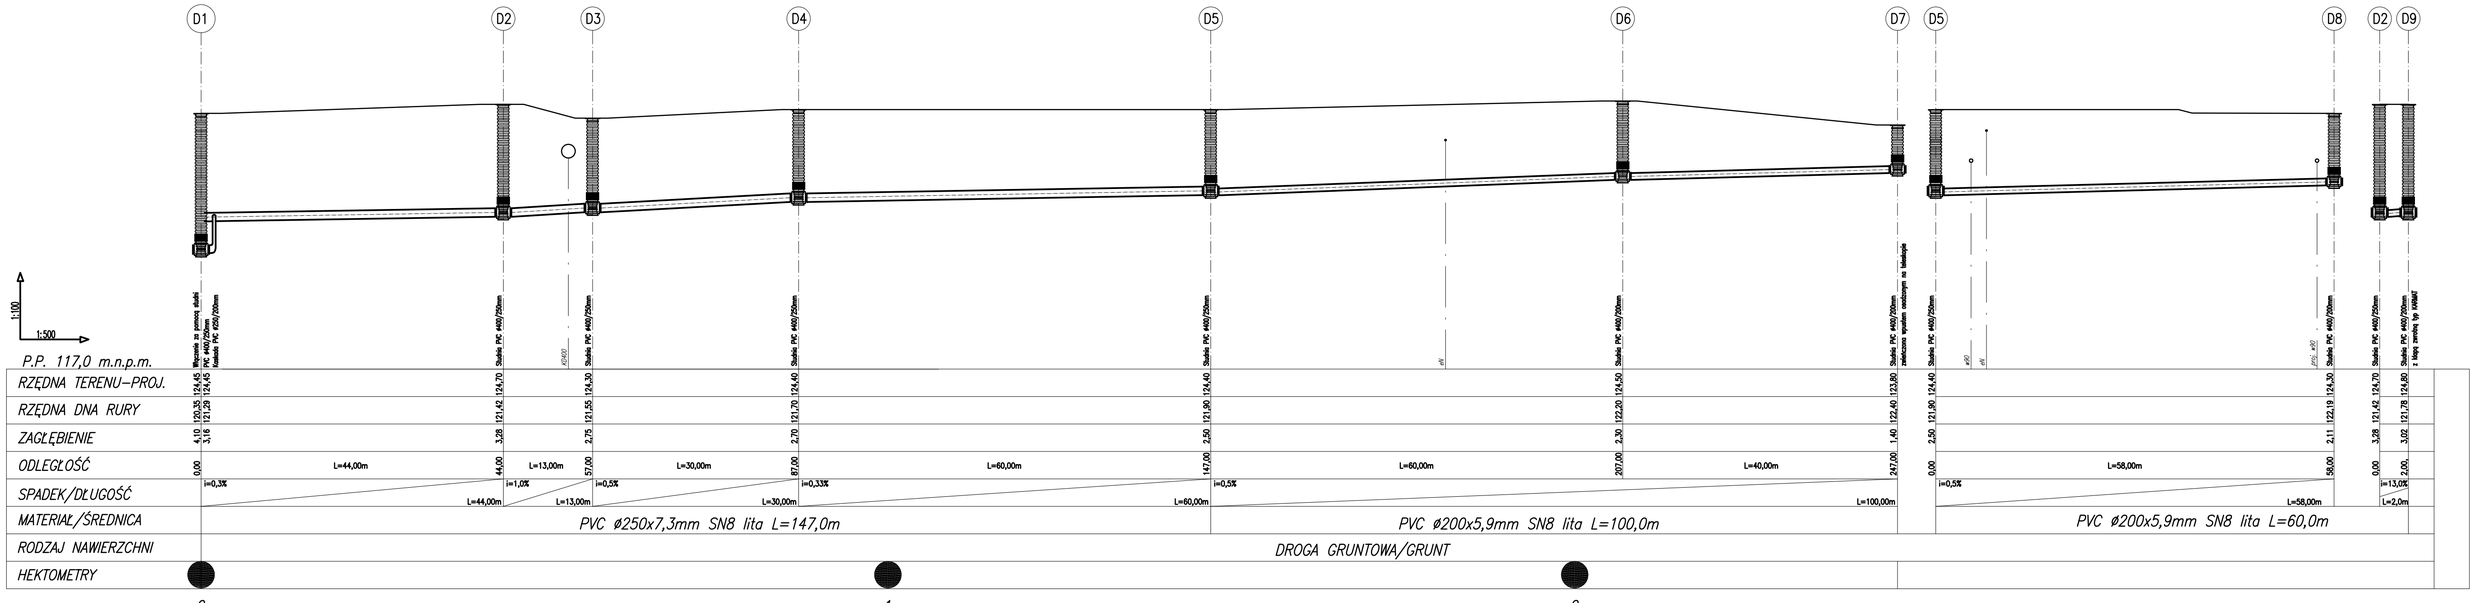

schemat zwieńczenia studni rewizyjnej

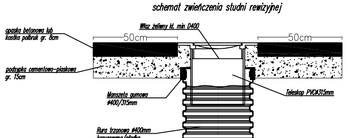

RURA PVC SN8 lita ø250x7,3mm L=147,00m
RURA PVC SN8 lita ø200x5,9mm L=160,00m

SANITAR Karol Miazga adres: Ząbinowice 43a/2,77-100 Bytów tel. 504-263-611, e-mail: sanitarkm@o2.pl, NIP: 842-164-92-45, REGON: 360643242			
INWESTOR: Gmina Borzytuchom, ul. Zwycięstwa 56, 77-141 Borzytuchom			
TEMAT: BUDOWA KANALIZACJI DESZCZOWEJ w m. BORZYTUCHOM dz. nr 16/2, 38/12, 38/13, 38/24 obręb [0001] Borzytuchom			
PROJEKTOWAŁ: mgr inż. Karol Miazga	NR UPRAWNIEŃ: POM/0035/PWOS/11	PODPIS:	SKALA:
SPRAWDZIŁ:	NR UPRAWNIEŃ:	PODPIS:	DATA: listopad 2018
NAZWA RYSUNKU: PROFIL PODŁUŻNY KANALIZACJI DESZCZOWEJ			Rys. Nr 2