

U C H W A Ł A NR V/44/19
Rady Gminy Borzytuchom
z dnia 25 czerwca 2019r.

w sprawie nadania nazw ulicom w miejscowości Borzytuchom

Na podstawie art. 18 ust. 2 pkt 13 ustawy z dnia 8 marca 1990 r. o samorządzie gminnym (Dz. U. 2019.506 j.t.) oraz art.8 ust. 1a ustawy z dnia 21 marca 1985r. o drogach publicznych (Dz. U. 2018.2068 j.t. ze zm.)

Rada Gminy w Borzytuchomiu uchwala, co następuje:

§1

1. Drodze wewnętrznej zlokalizowanej na działkach nr 374/16 i 374/9 obręb Borzytuchom, której przebieg został oznaczony nr 1 na mapce sytuacyjnej stanowiącej załącznik nr1 do niniejszej uchwały, nadaje się nazwę : ulica Tulipanowa.
2. Drodze wewnętrznej zlokalizowanej na działkach nr 46/6, 47/6 obręb Borzytuchom, której przebieg został oznaczony nr 1 na mapce sytuacyjnej stanowiącej załącznik nr 2 do niniejszej uchwały, nadaje się nazwę : ulica Kazimierza Odnowiciela.


§2

Wykonanie uchwały powierza się Wójtowi Gminy Borzytuchom.

§3


Uchwała wchodzi w życie po upływie 14 dni od dnia ogłoszenia w Dzienniku Urzędowym Województwa Pomorskiego.

Przewodniczący Rady
Beata Kudlik

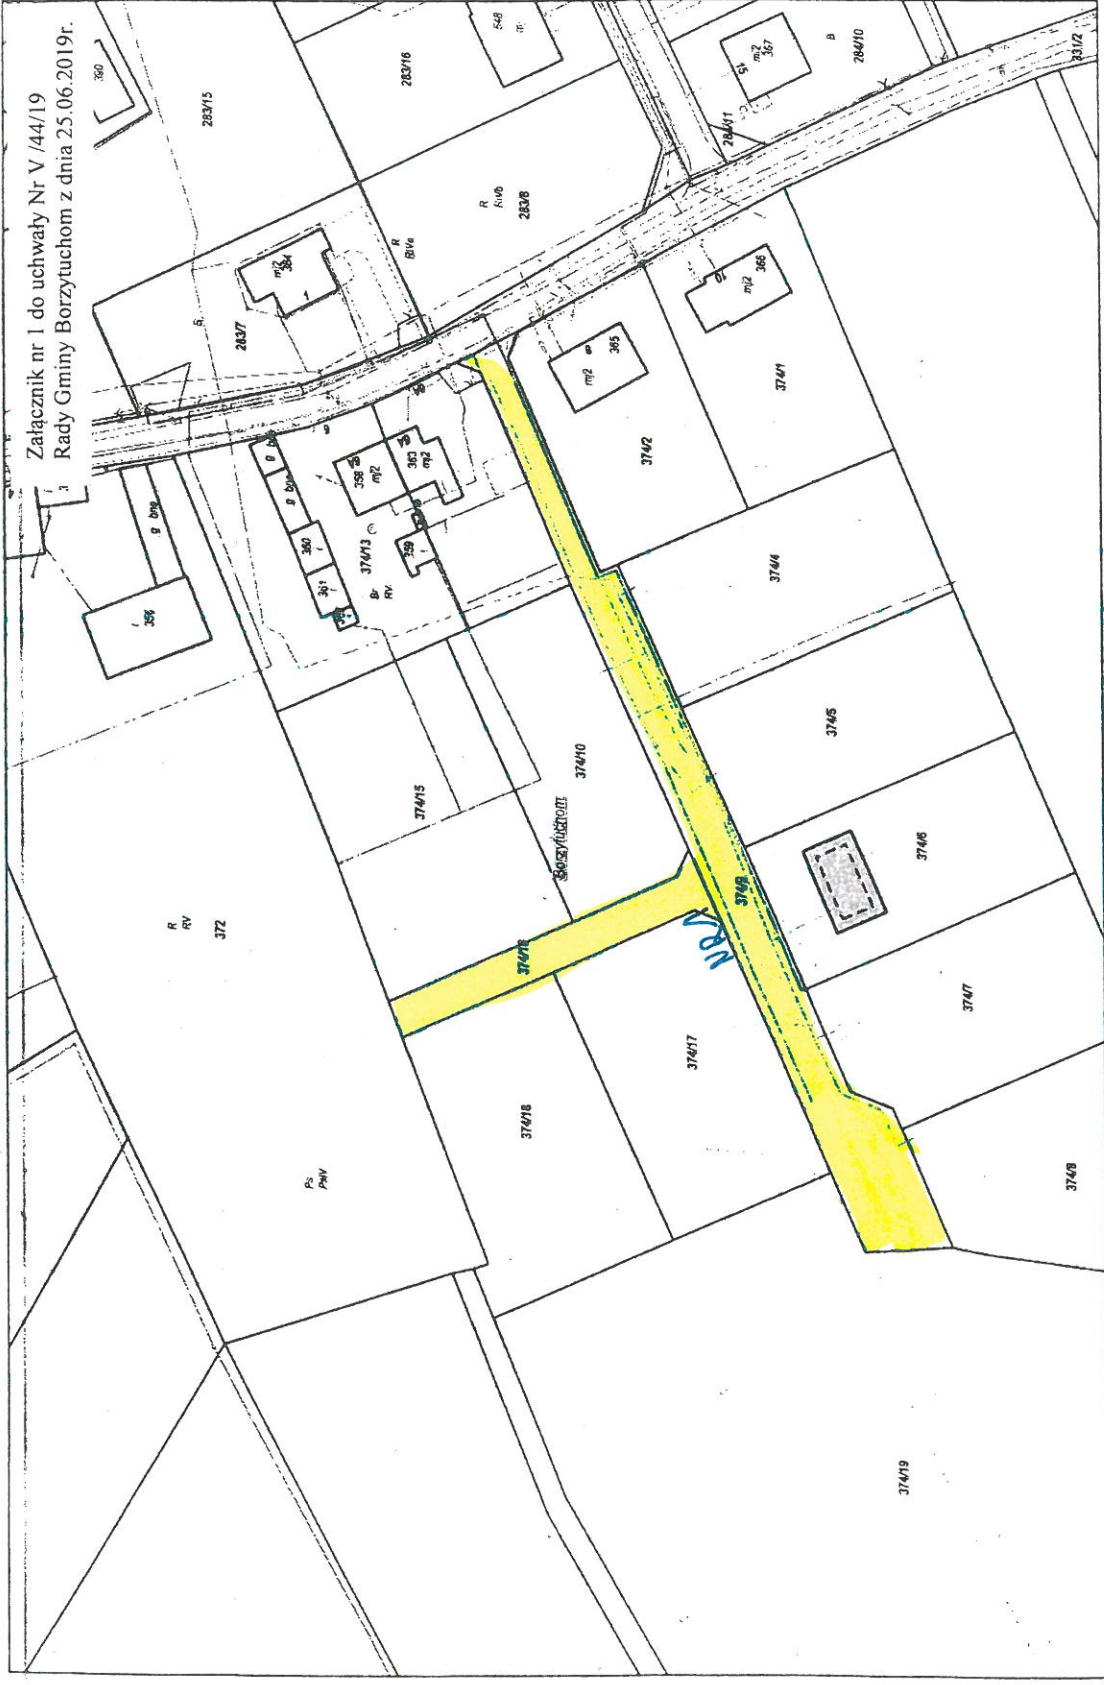

Wydruk w skali 1:1000

Załącznik nr 2 do uchwały Nr V/44/19
Rady Gminy Borzuty z dnia 25.06.2019r.

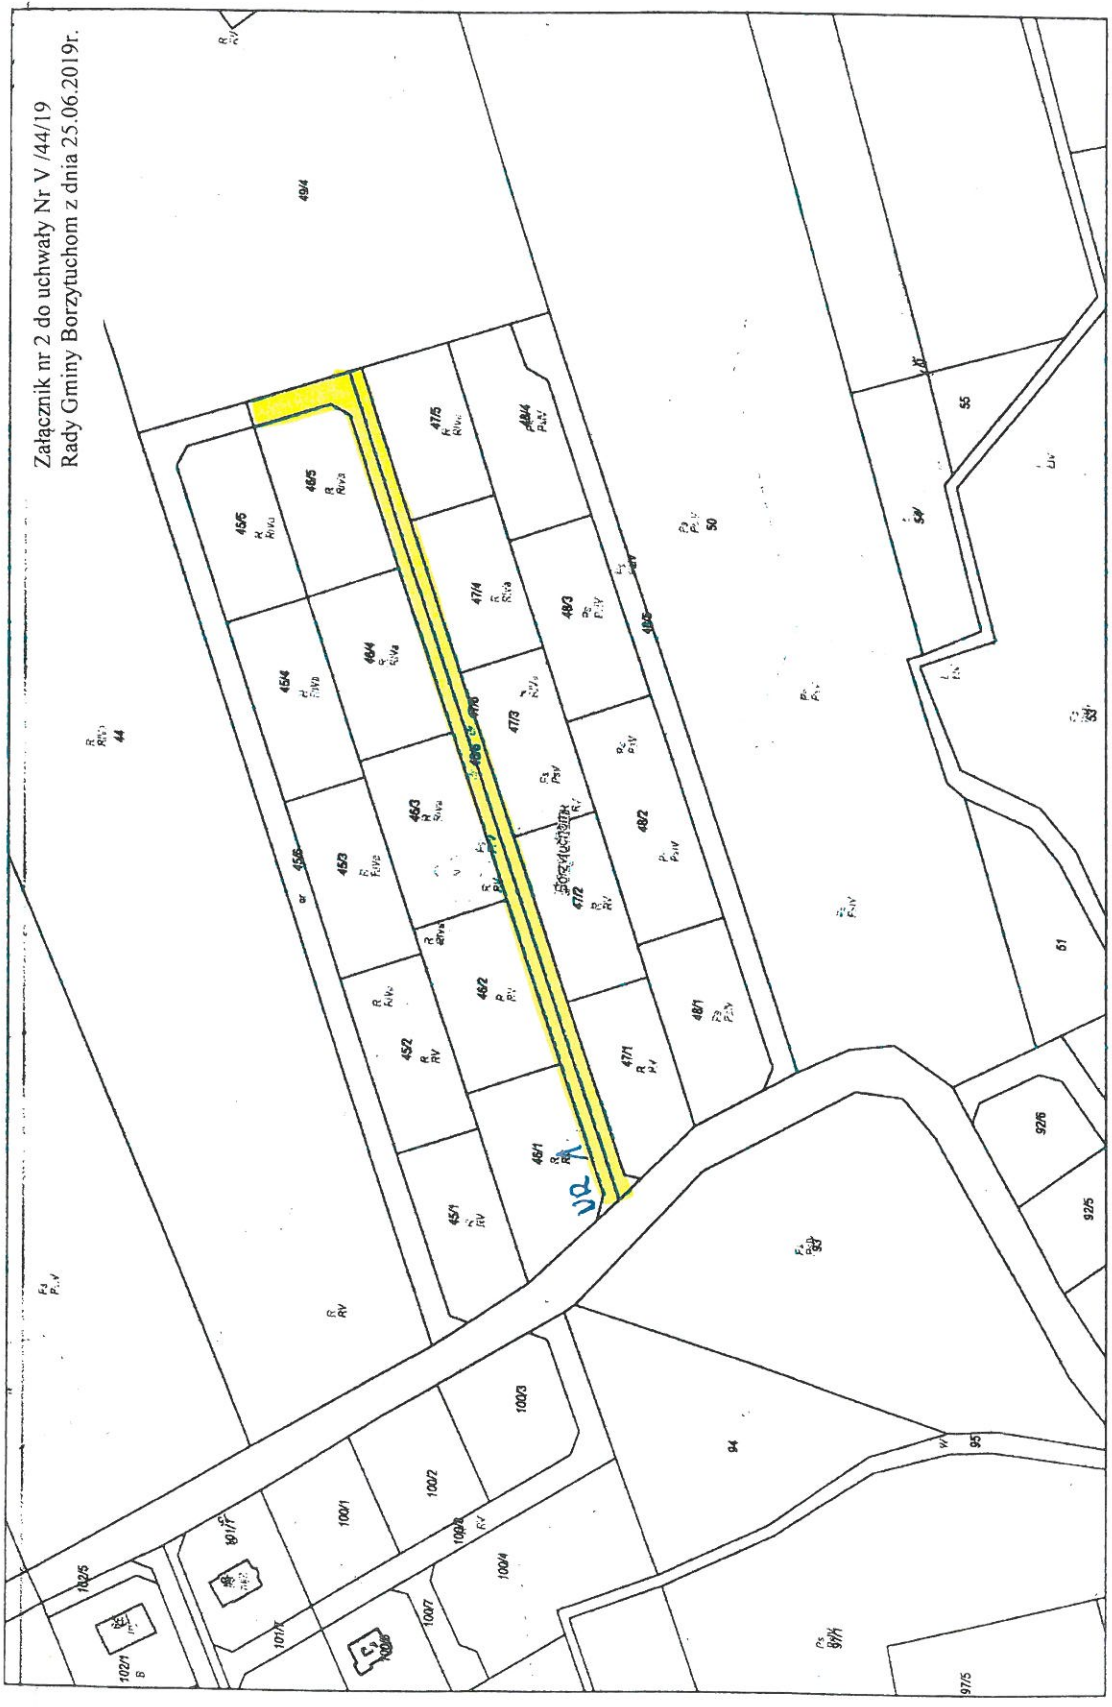

Wydruk w skali 1:2000