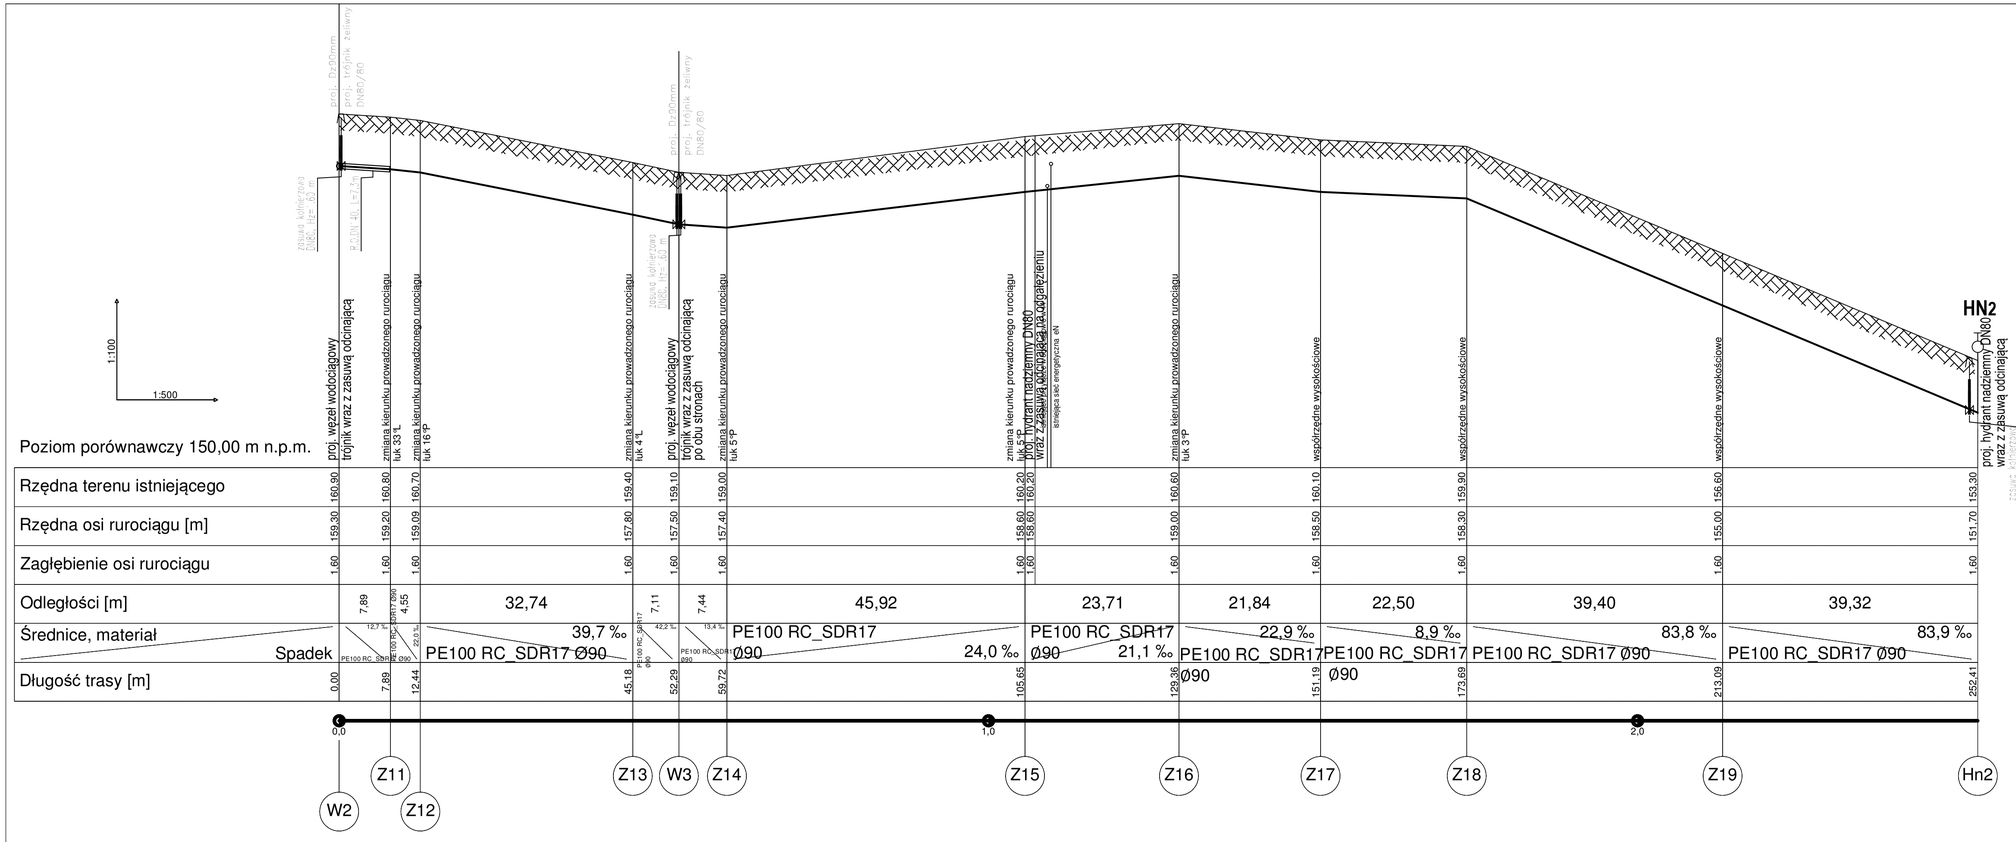

DeCADa
PRACOWNIA PROJEKTOWA
inż. Jędrzej Myszka ul.Wodnej 14 Kobierzyce tel. 58 687 11 59, 609 311 959

TEMAT:
PROJEKT BUDOWLANY
BUDOWY SIECI WODOCIĄGOWEJ
sieć na dz. nr ewid.1209, 120/21, 120/25, 200,
obręb Dębówka, gmina Borzytuchom, powiat bytowski

PROJEKTANT:	Nr UPRAWNIEŃ:	PODPIS:	skala:
inż. JĘDRZEJ MYSZKA	POM/0040/POOS/07		1:100/500
SPRAWDZAJĄCY:	Nr UPRAWNIEŃ:	PODPIS:	
inż. IWONA MYSZKA	POM/0045/POOS/09		data:
OPRACOWAŁ:	Nr UPRAWNIEŃ:	PODPIS:	X 2016r.
mgr inż. ANNA WNUK LIPIŃSKA			

NAZWA RYSUNKU:
PROFIL PODŁUŻNY SIECI WODOCIĄGOWEJ
NA ODCINKU: W2-Hn2

RYS. Nr
5