

UCHWAŁA VI/60/19
Rady Gminy Borzytuchom
z dnia 22 sierpnia 2019r.

w sprawie zaliczenia dróg o znaczeniu lokalnym
do kategorii dróg gminnych

Na podstawie art.18 ust.2 pkt 15 ustawy z dnia 8 marca 1990r. o samorządzie gminnym (Dz.U.2019.506 j.t. ze zm.) oraz art.7 ust.2 ustawy z dnia 21 marca 1985r. o drogach publicznych (Dz.U.2018.2068 j.t. ze zm.), po zasięgnięciu opinii Zarządu Powiatu Bytowskiego

Rada Gminy Borzytuchom uchwala, co następuje:

§1

Zalicza się do kategorii dróg gminnych, drogi wewnętrzne położone na terenie w gminie Borzytuchom, oznaczone następującymi numerami działek:

- obr. Dąbrówka – 112/4, 115/11, 115/12, 115/13, 115/14, 115/19, 115/25 - 0,62 km
- obr. Dąbrówka – 120/9 – 0,24 km
- obr. Borzytuchom – 256/17- 0,22 km
- obr. Borzytuchom -255/8 – 0,11 km
- obr. Borzytuchom – 374/9 – 0,15 km
- obr. Borzytuchom – 46/6, 47/6 – 0,29 km
- obr. Borzytuchom – 205/15, 203/15 – 0,35 km
- obr. Borzytuchom – 229/1, 229/10, 229/24 -0,38 km
- obr. Borzytuchom – 237/2 – 0,27 km
- obr. Borzytuchom – 234/14 - 0,31 km
- obr. Borzytuchom – 285/14 – 0,16km
- obr. Borzytuchom – 287/15, 287/8, 287/1 – 0,32 km
- obr. Borzytuchom – 101/6, 102/6 – 0,22 km
- obr. Borzytuchom – 221/18, 221/17 – 0,01 km
- obr. Osieki – 185/11 - 0,23 km

§2

Szczegółowe położenie dróg, o których mowa w § 1 zostało oznaczone na mapach stanowiących załączniki od 1 do 15 do niniejszej uchwały.


§3

Wykonanie uchwały powierza się Wójtowi Gminy Borzytuchom.


§4

Uchwała wchodzi w życie po upływie 14 dni od dnia ogłoszenia w Dzienniku Urzędowym Województwa Pomorskiego.


Przewodniczący Rady
Beata Kudlik

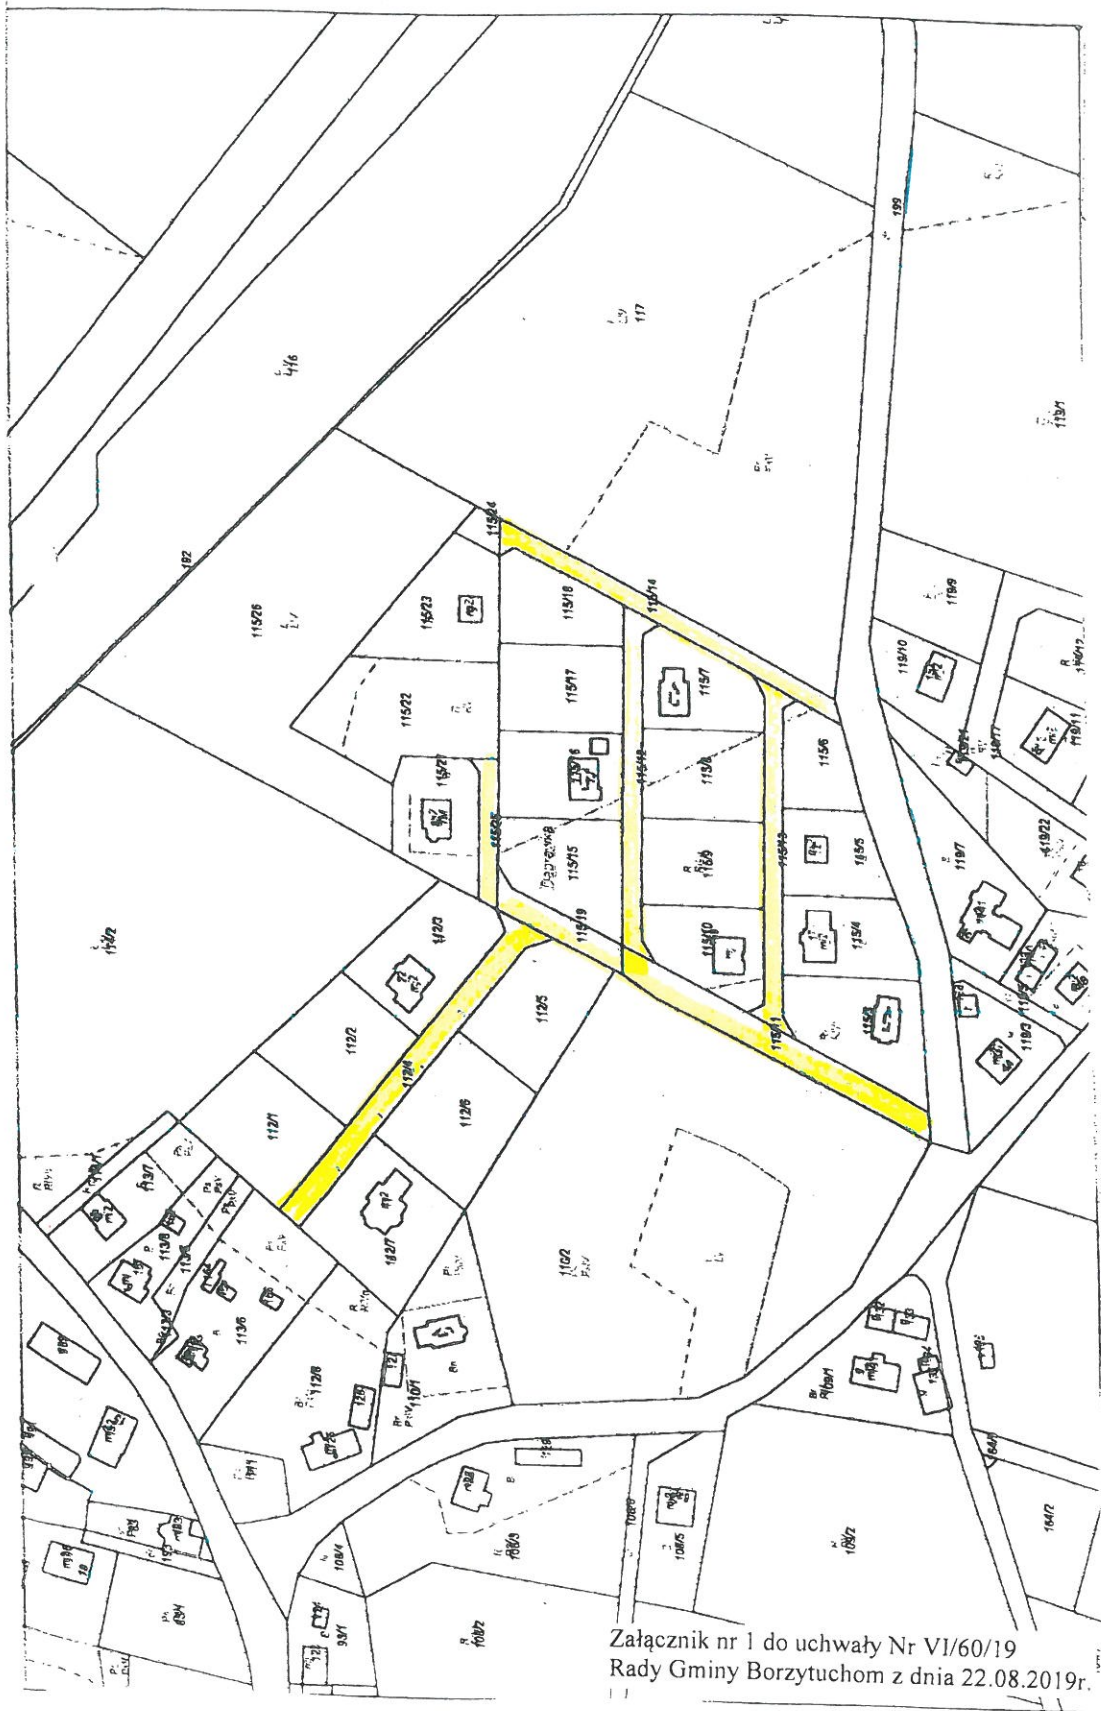


Załącznik nr 1 do uchwały Nr VI/60/19
Rady Gminy Borzytuchom z dnia 22.08.2019r.

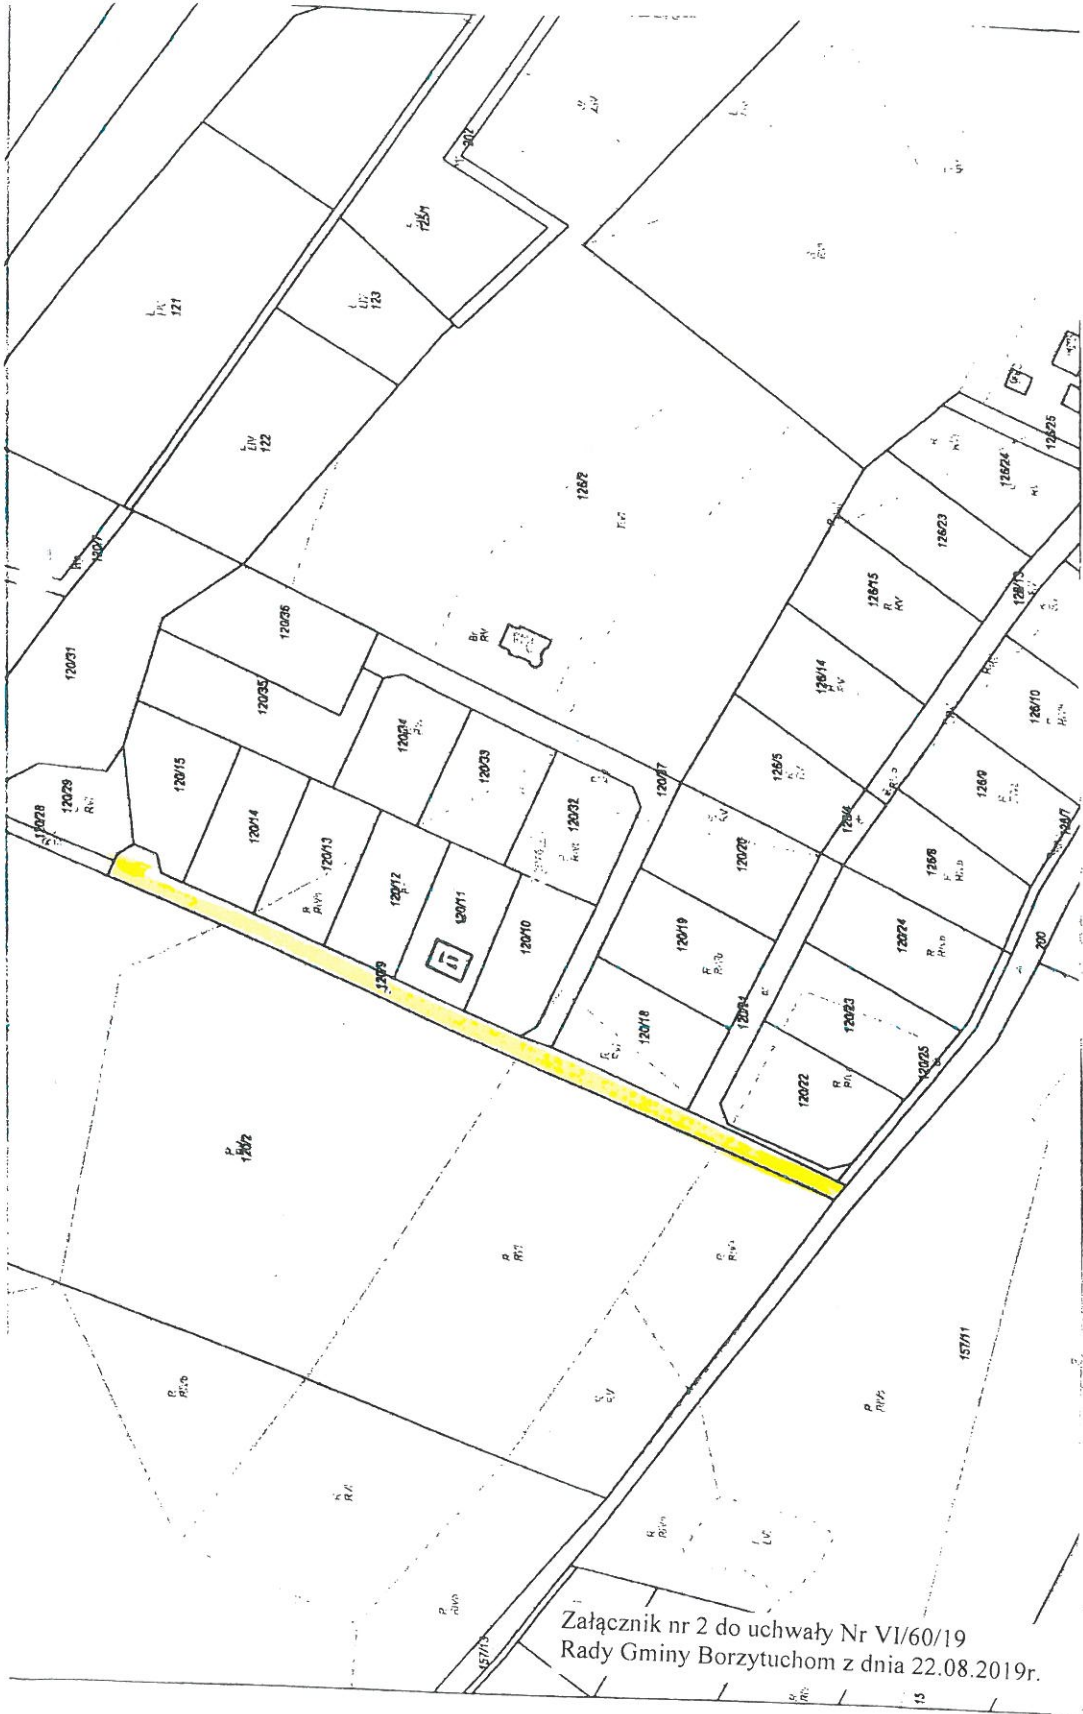


Załącznik nr 2 do uchwały Nr VI/60/19
Rady Gminy Borzytuchom z dnia 22.08.2019r.

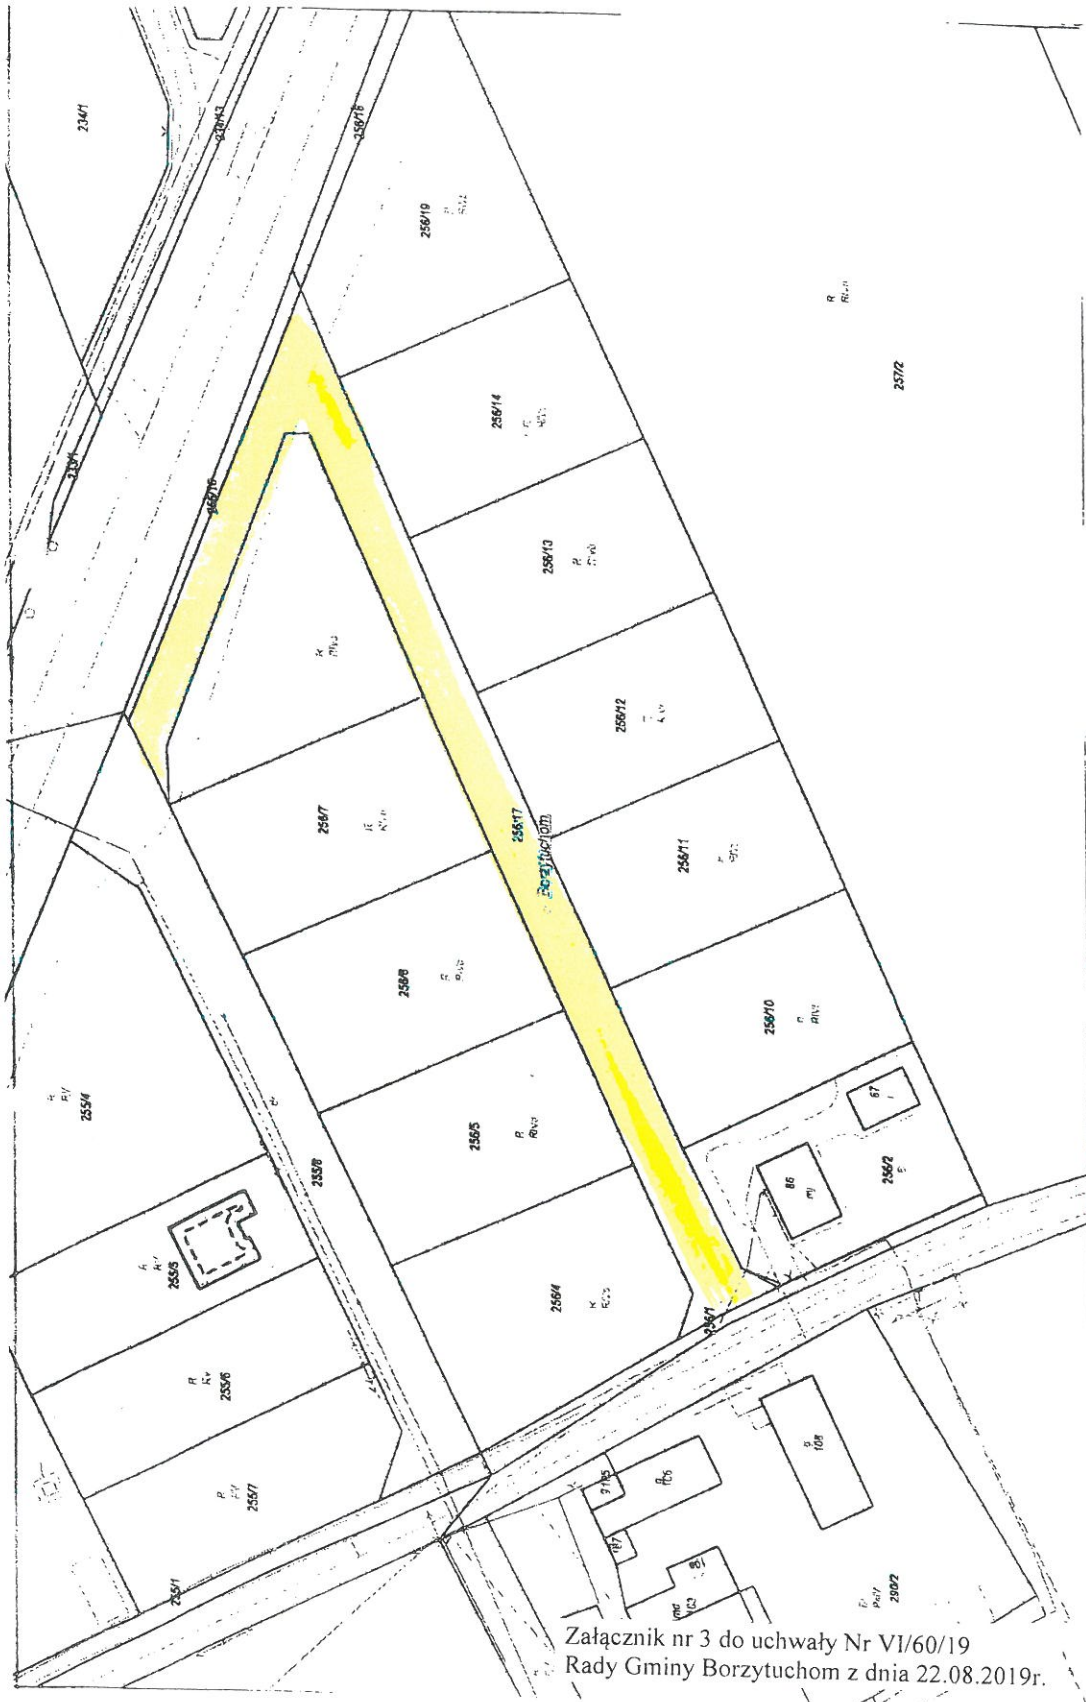


Załącznik nr 3 do uchwały Nr VI/60/19
 Rady Gminy Borzytuchom z dnia 22.08.2019r.

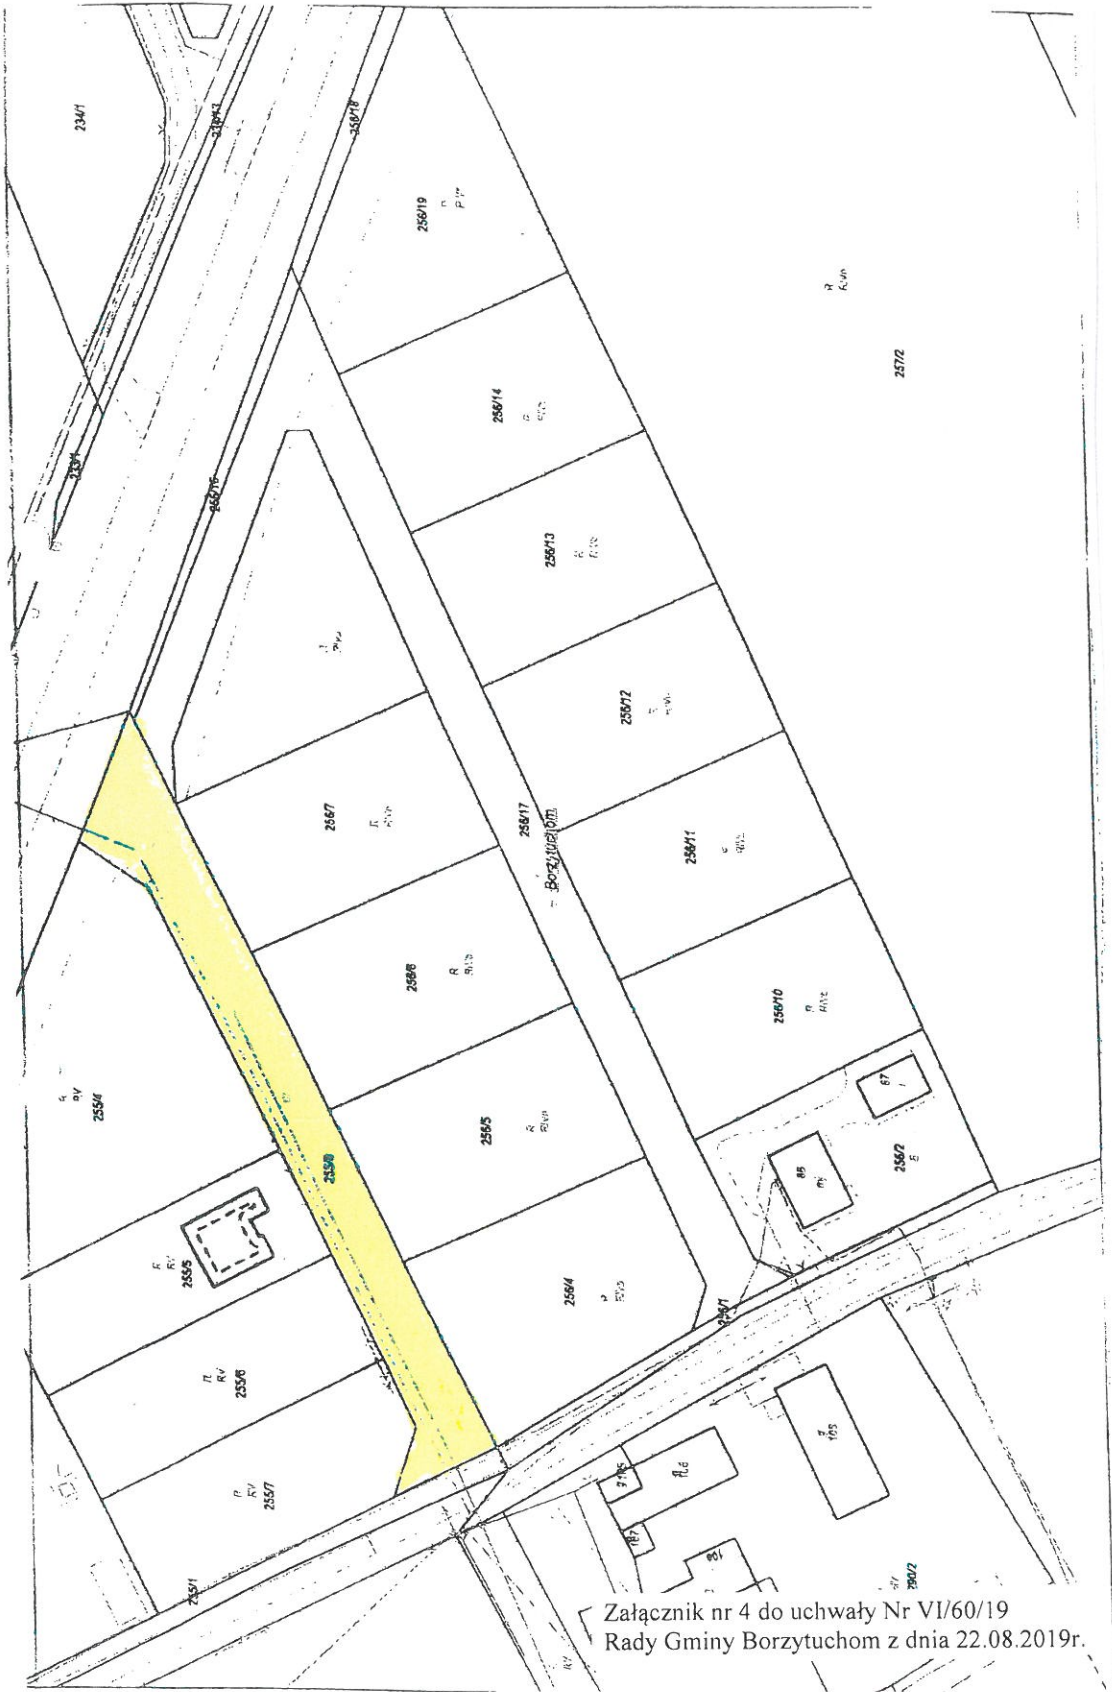

Załącznik nr 4 do uchwały Nr VI/60/19
Rady Gminy Borzytuchom z dnia 22.08.2019r.

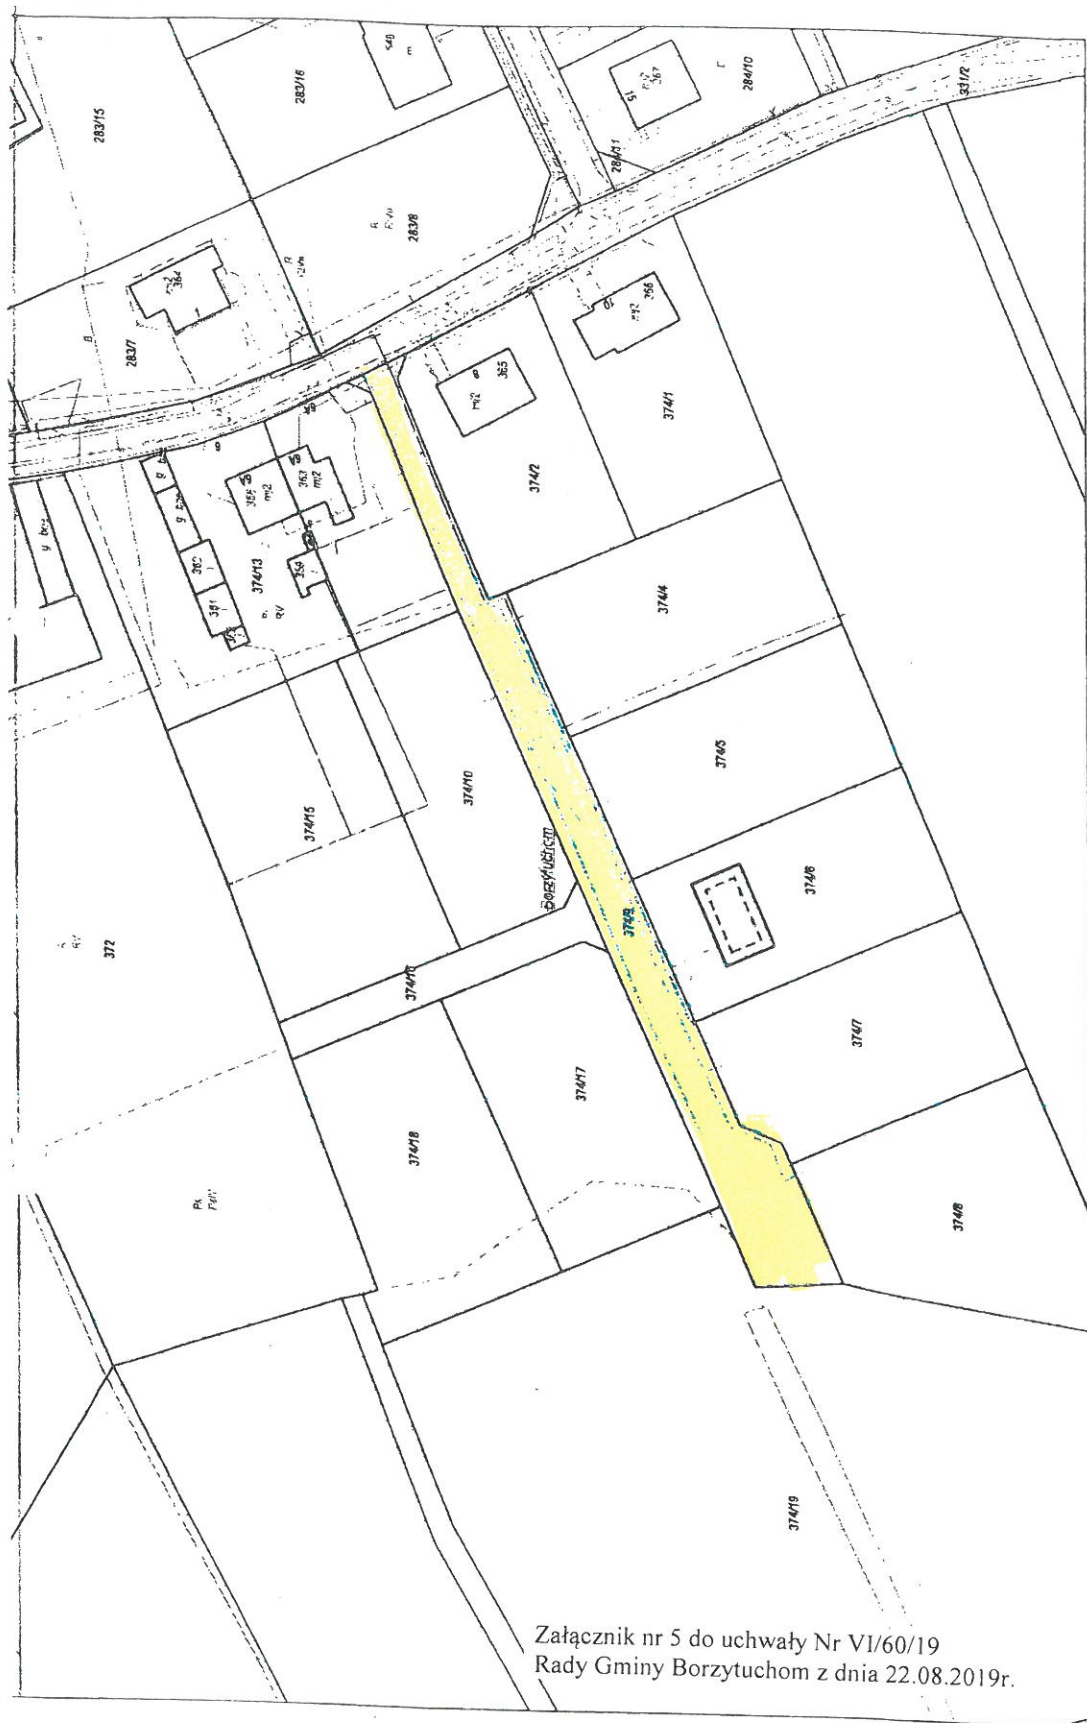

Załącznik nr 5 do uchwały Nr VI/60/19
Rady Gminy Borzytuchom z dnia 22.08.2019r.

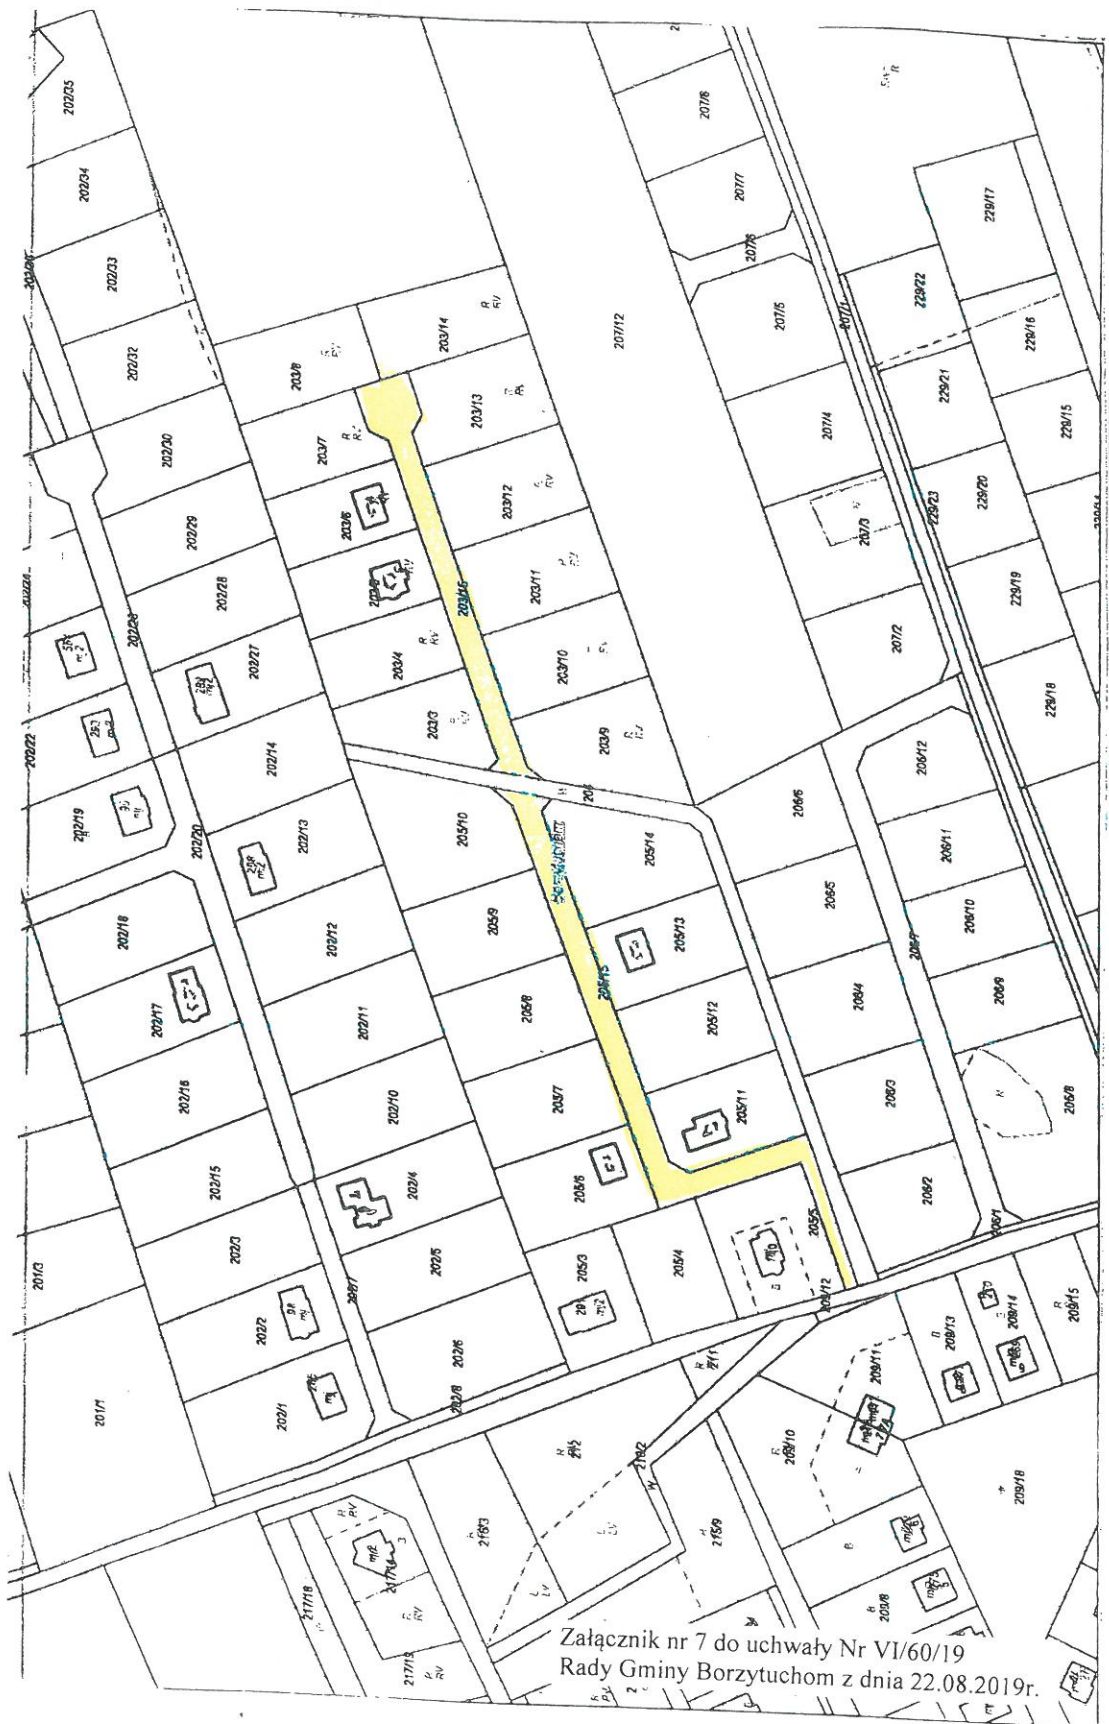


Załącznik nr 7 do uchwały Nr VI/60/19
Rady Gminy Borzytuchom z dnia 22.08.2019r.

Załącznik nr 8 do uchwały Nr VI/60/19
Rady Gminy Borzytuchom z dnia 22.08.2019r.







Załącznik nr 9 do uchwały Nr VI/60/19
Rady Gminy Borzytuchom z dnia 22.08.2019r.

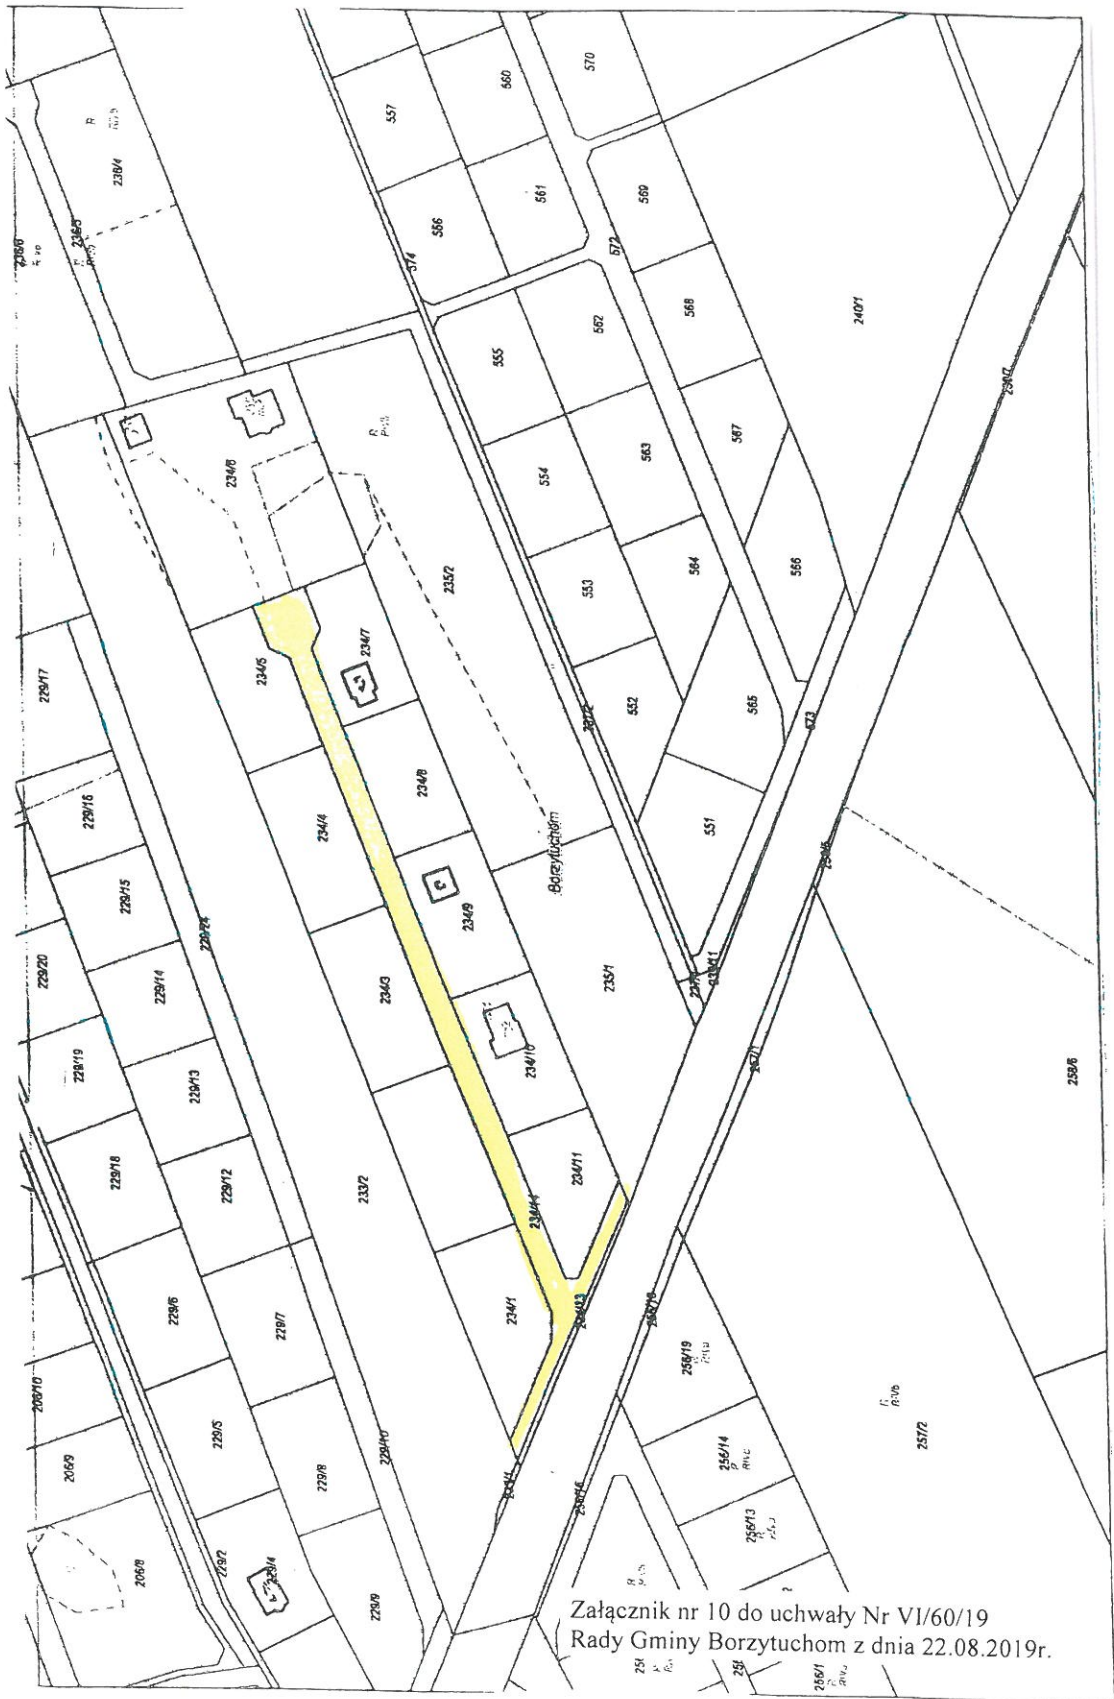


Załącznik nr 10 do uchwały Nr VI/60/19
Rady Gminy Borzytuchom z dnia 22.08.2019r.

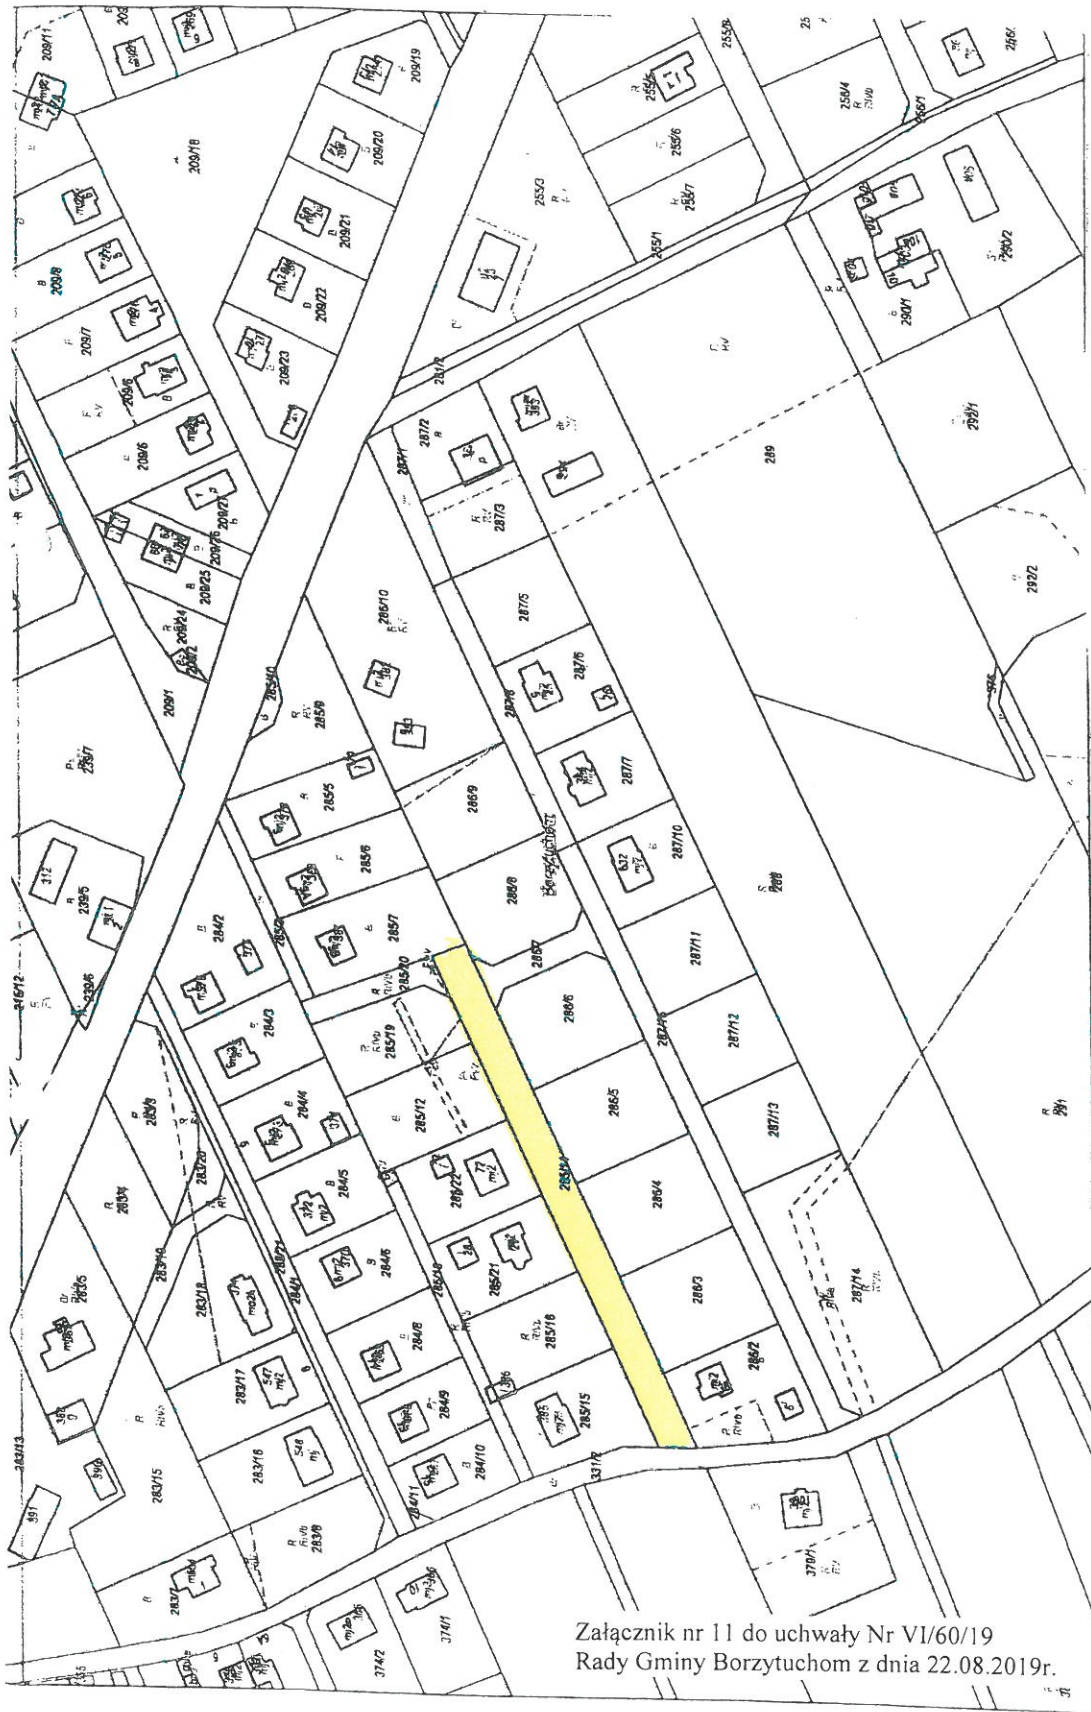

Załącznik nr 11 do uchwały Nr VI/60/19
Rady Gminy Borzytuchom z dnia 22.08.2019r.

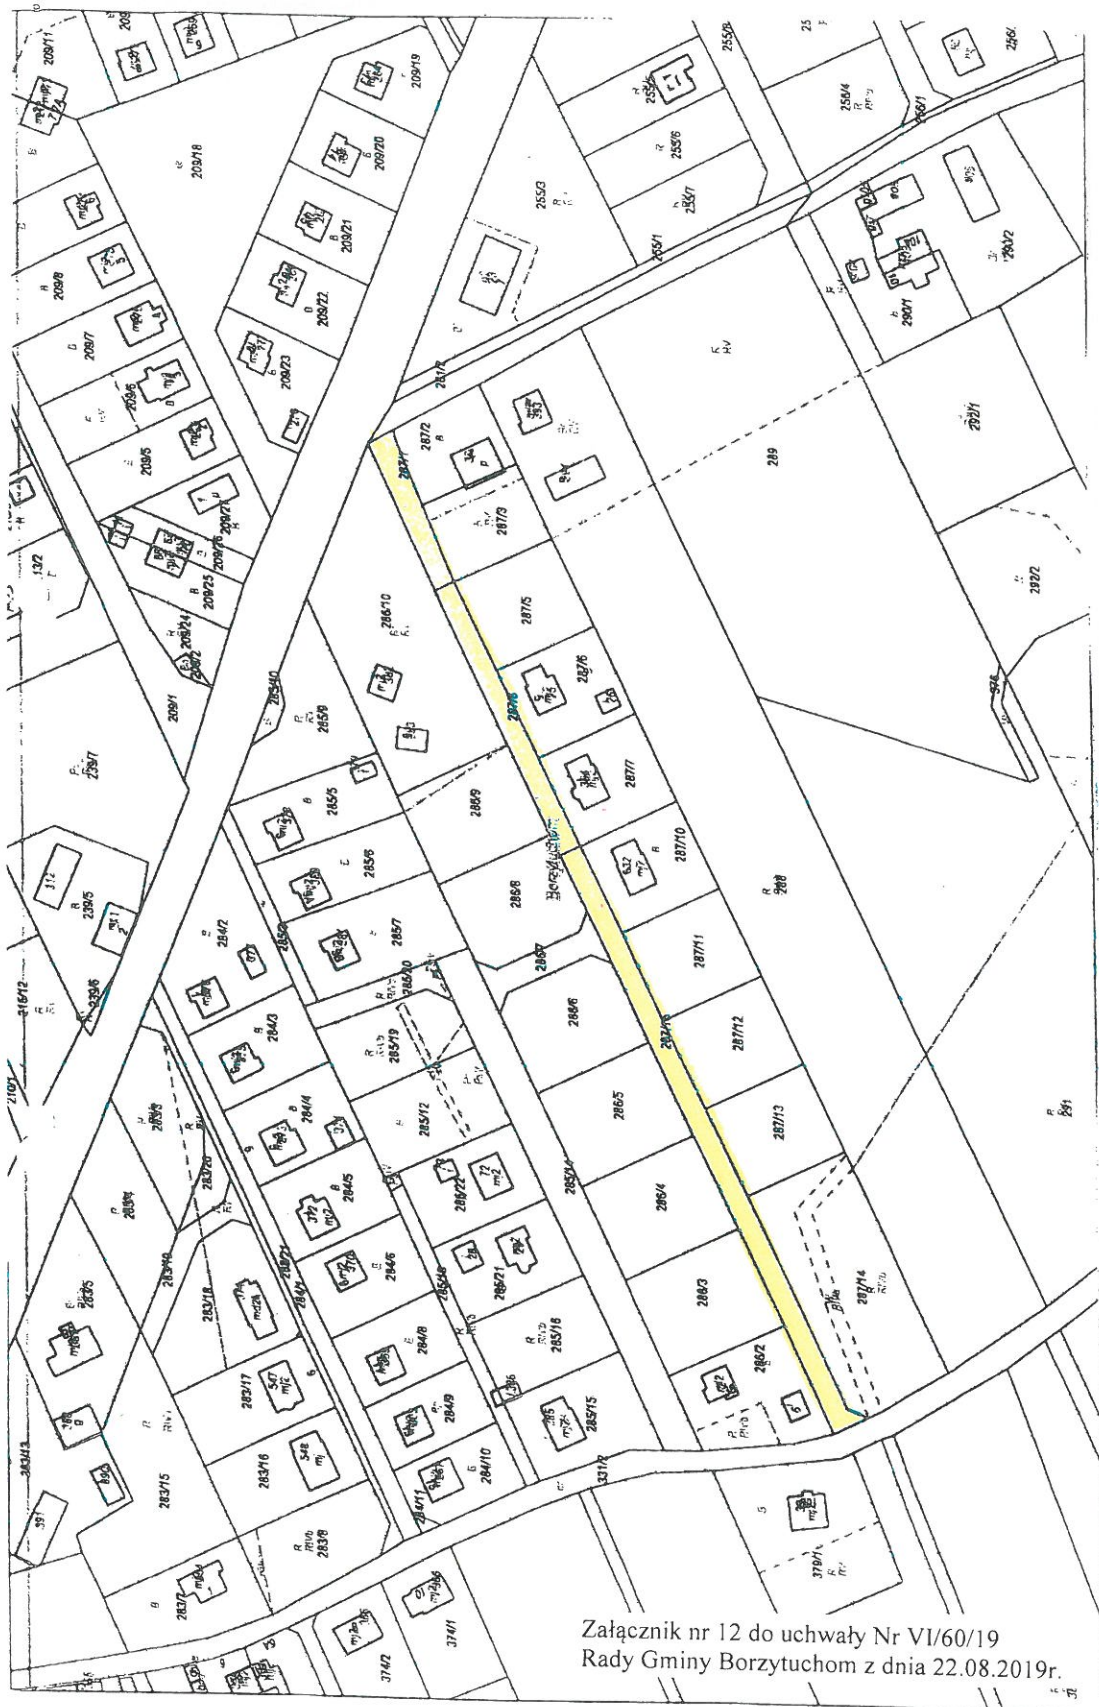

Załącznik nr 12 do uchwały Nr VI/60/19
Rady Gminy Borzytuchom z dnia 22.08.2019r.

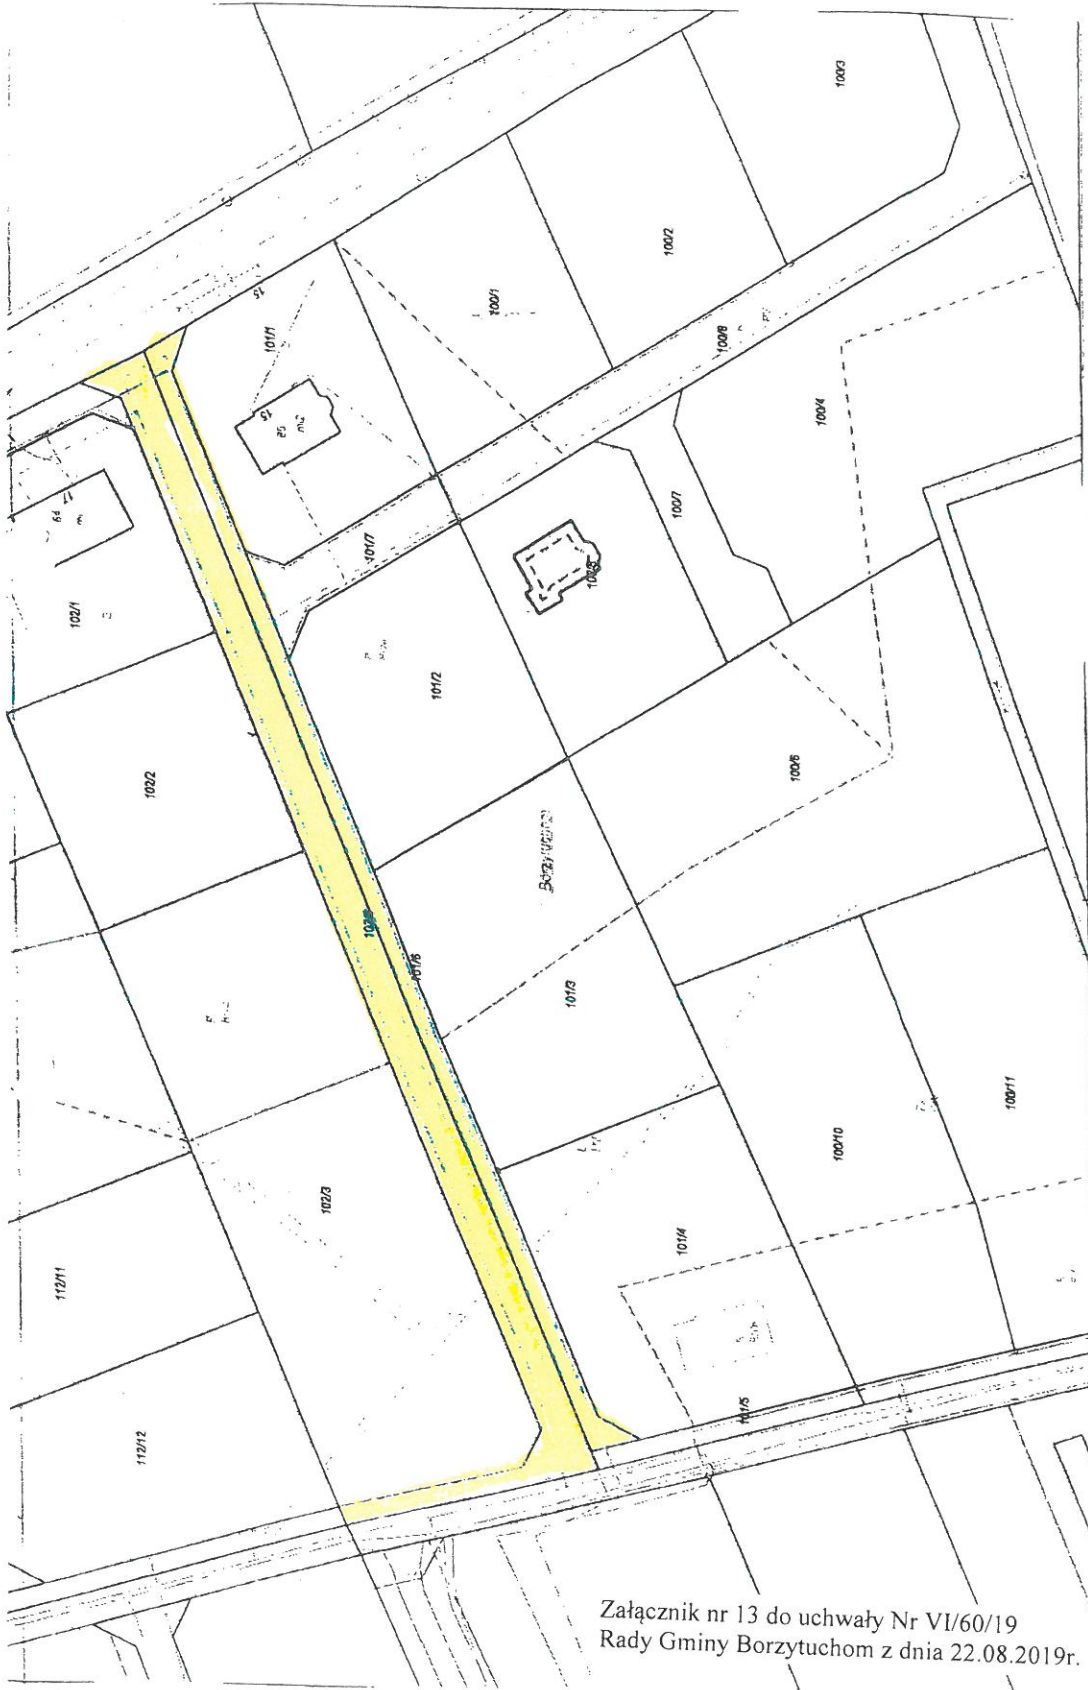

Załącznik nr 13 do uchwały Nr VI/60/19
Rady Gminy Borzytuchom z dnia 22.08.2019r.



Załącznik nr 14 do uchwały Nr VI/60/19
 Rady Gminy Borzytuchom z dnia 22.08.2019r.



Załącznik nr 15 do uchwały Nr VI/60/19
Rady Gminy Borzytuchom z dnia 22.08.2019r.