

UCHWAŁA IX/97/19
Rady Gminy Borzytuchom
z dnia 05 grudnia 2019r.

w sprawie zaliczenia dróg o znaczeniu lokalnym
do kategorii dróg gminnych

Na podstawie art.18 ust.2 pkt 15 ustawy z dnia 8 marca 1990r. o samorządzie gminnym (Dz.U.2019.506 j.t. ze zm.) oraz art.7 ust.2 ustawy z dnia 21 marca 1985r. o drogach publicznych (Dz.U.2018.2068 j.t. ze zm.), po zasięgnięciu opinii Zarządu Powiatu Bytowskiego

Rada Gminy Borzytuchom uchwala, co następuje:

§1

Zalicza się do kategorii dróg gminnych, drogi wewnętrzne położone na terenie gminy Borzytuchom, oznaczone następującymi numerami działek:

- obr. Struszewo – dz. nr 196/6 - 0,13 km
- obr. Struszewo – 7/13 – 0,066 km
- obr. Struszewo – 198/23, 198/16, 6/17, 7/14, 6/36, /196/1- 0,67 km
- obr. Borzytuchom -8/9 – 0,12 km
- obr. Niedarzyno – 255 – 0,026 km

§2

Szczegółowe położenie dróg, o których mowa w § 1 zostało oznaczone na mapach stanowiących załączniki od 1 do 5 do niniejszej uchwały.


§3

Wykonanie uchwały powierza się Wójtowi Gminy Borzytuchom.


§4

Uchwała wchodzi w życie po upływie 14 dni od dnia ogłoszenia w Dzienniku Urzędowym Województwa Pomorskiego.

Przewodniczący Rady
Beata Kudlik

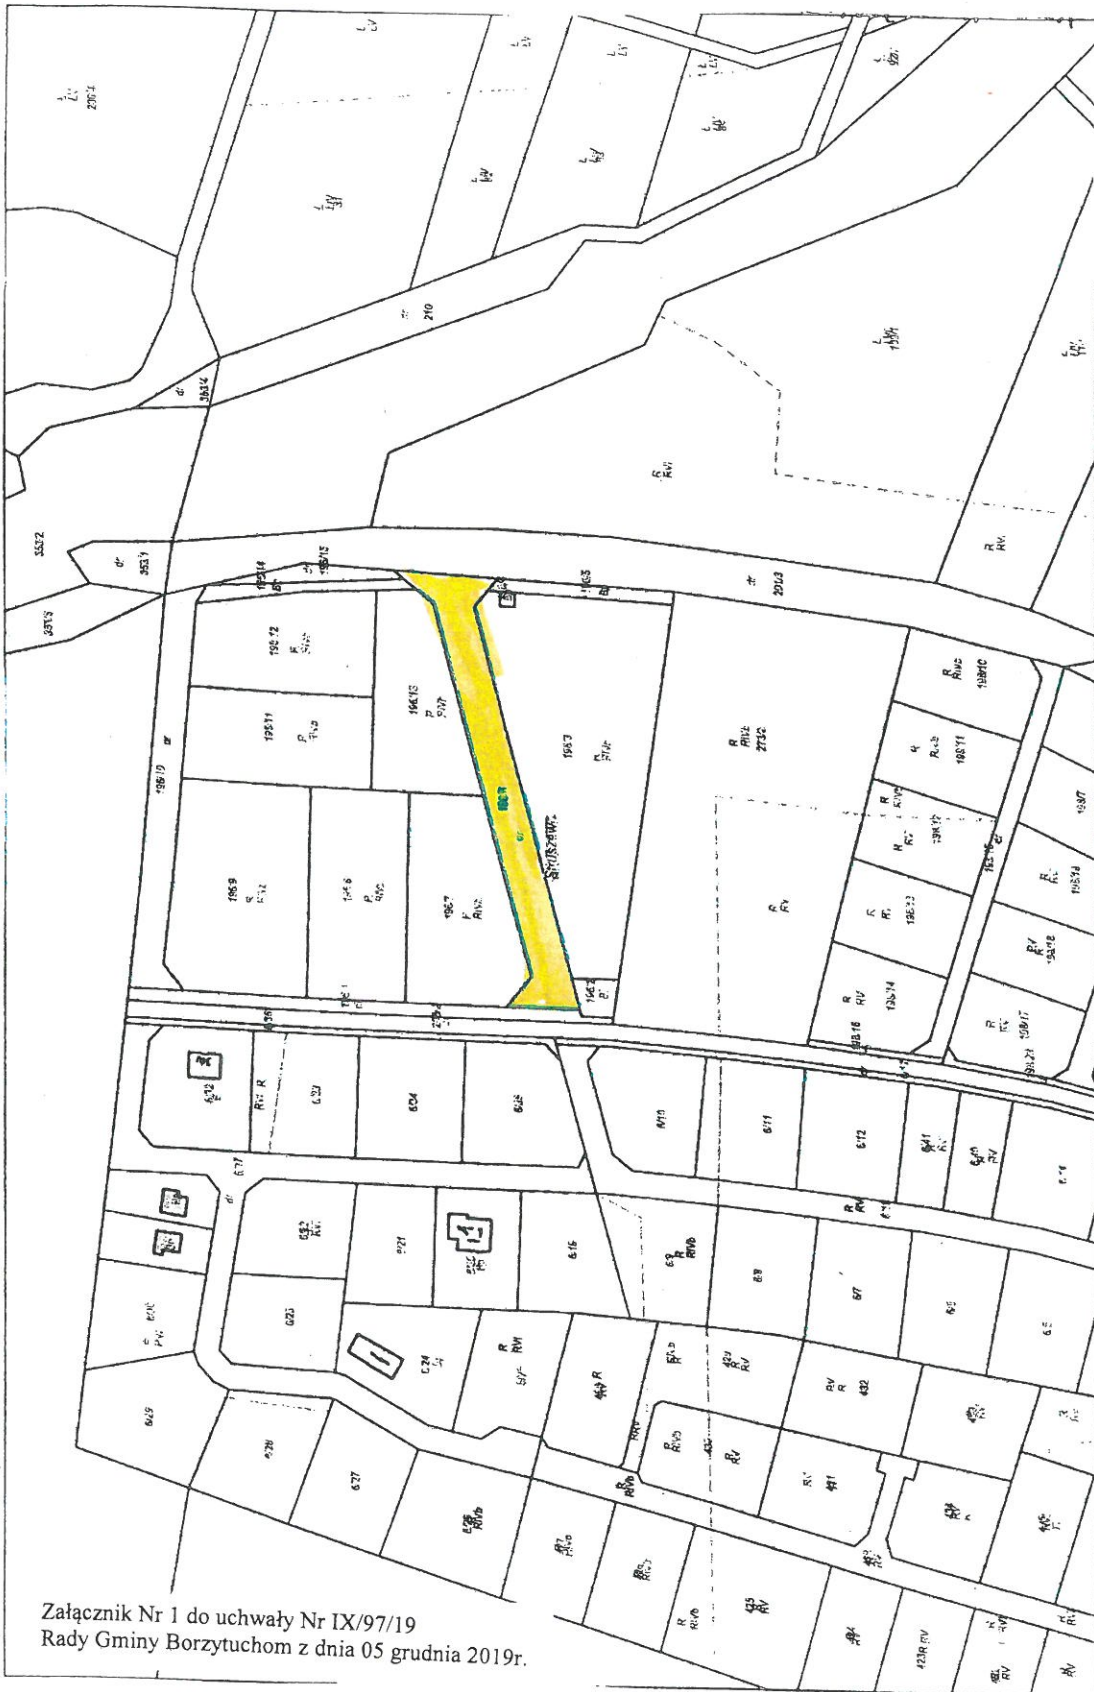


Załącznik Nr 1 do uchwały Nr IX/97/19
Rady Gminy Borzytuchom z dnia 05 grudnia 2019r.

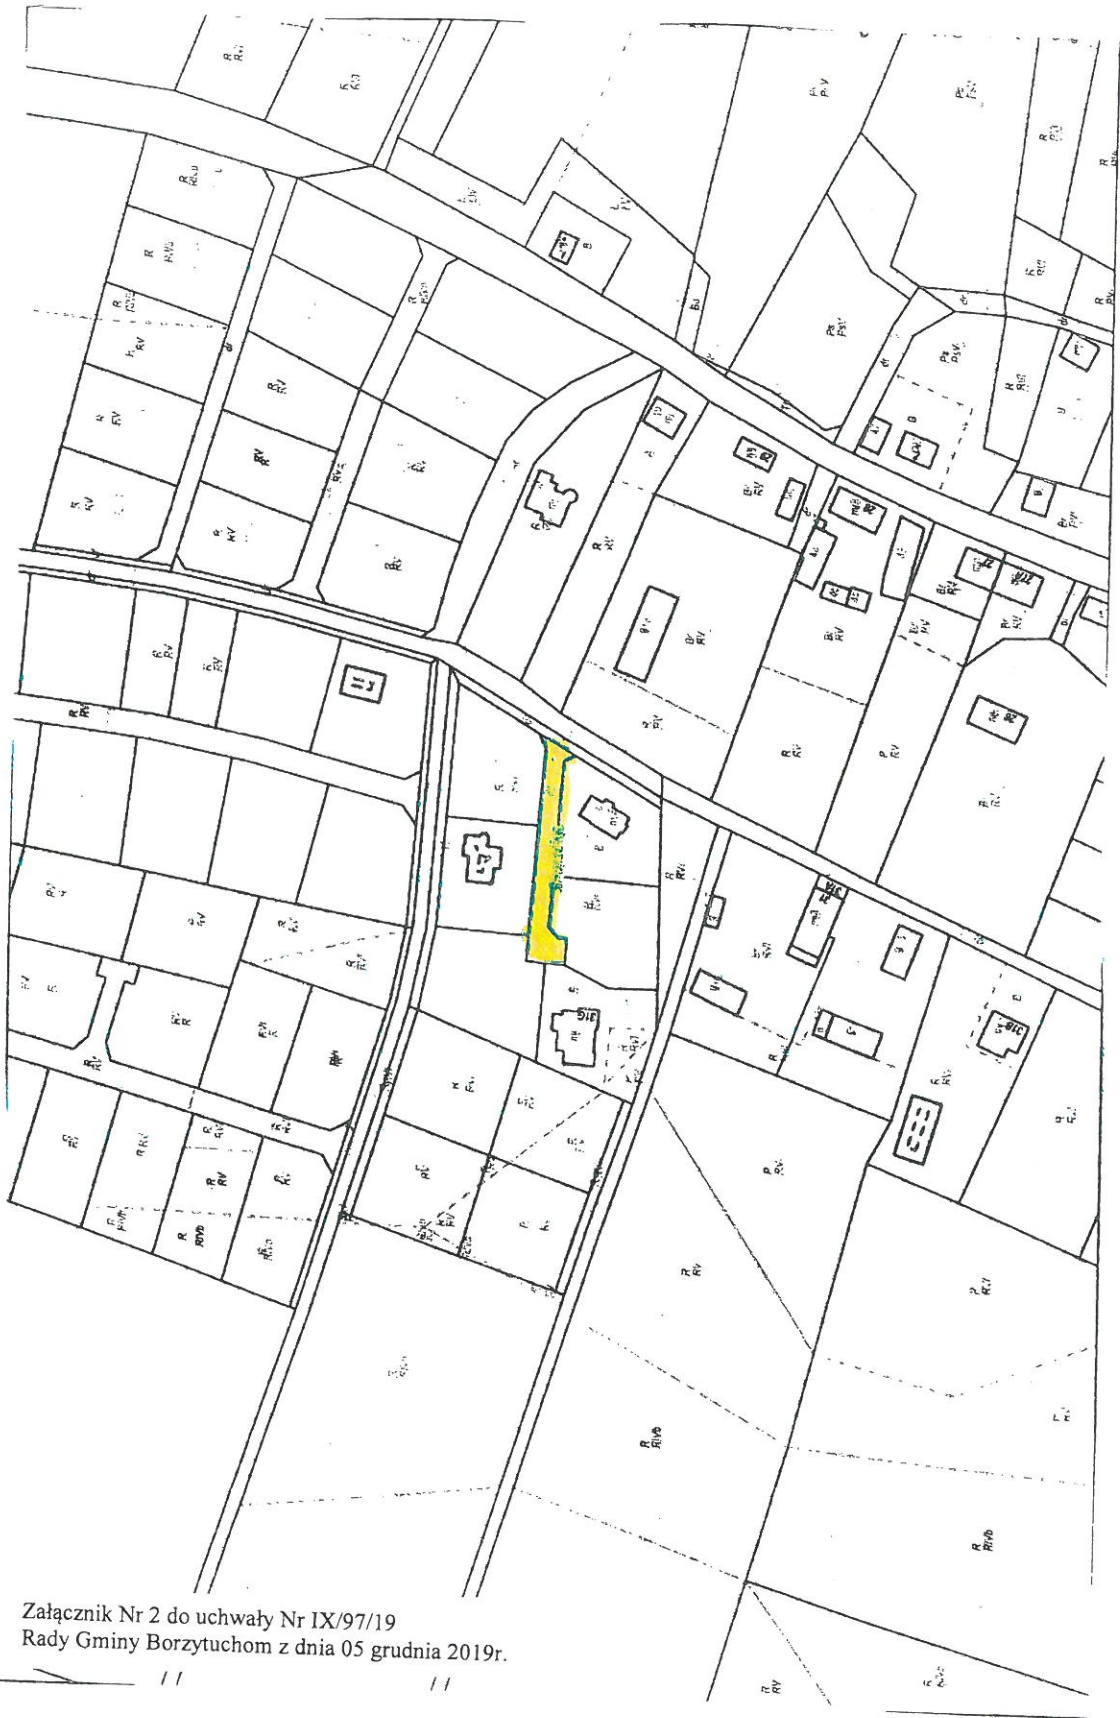

Załącznik Nr 2 do uchwały Nr IX/97/19
Rady Gminy Borzytuchom z dnia 05 grudnia 2019r.




Załącznik Nr 3 do uchwały Nr IX/97/19
Rady Gminy Borzytuchoń z dnia 05 grudnia 2019r.

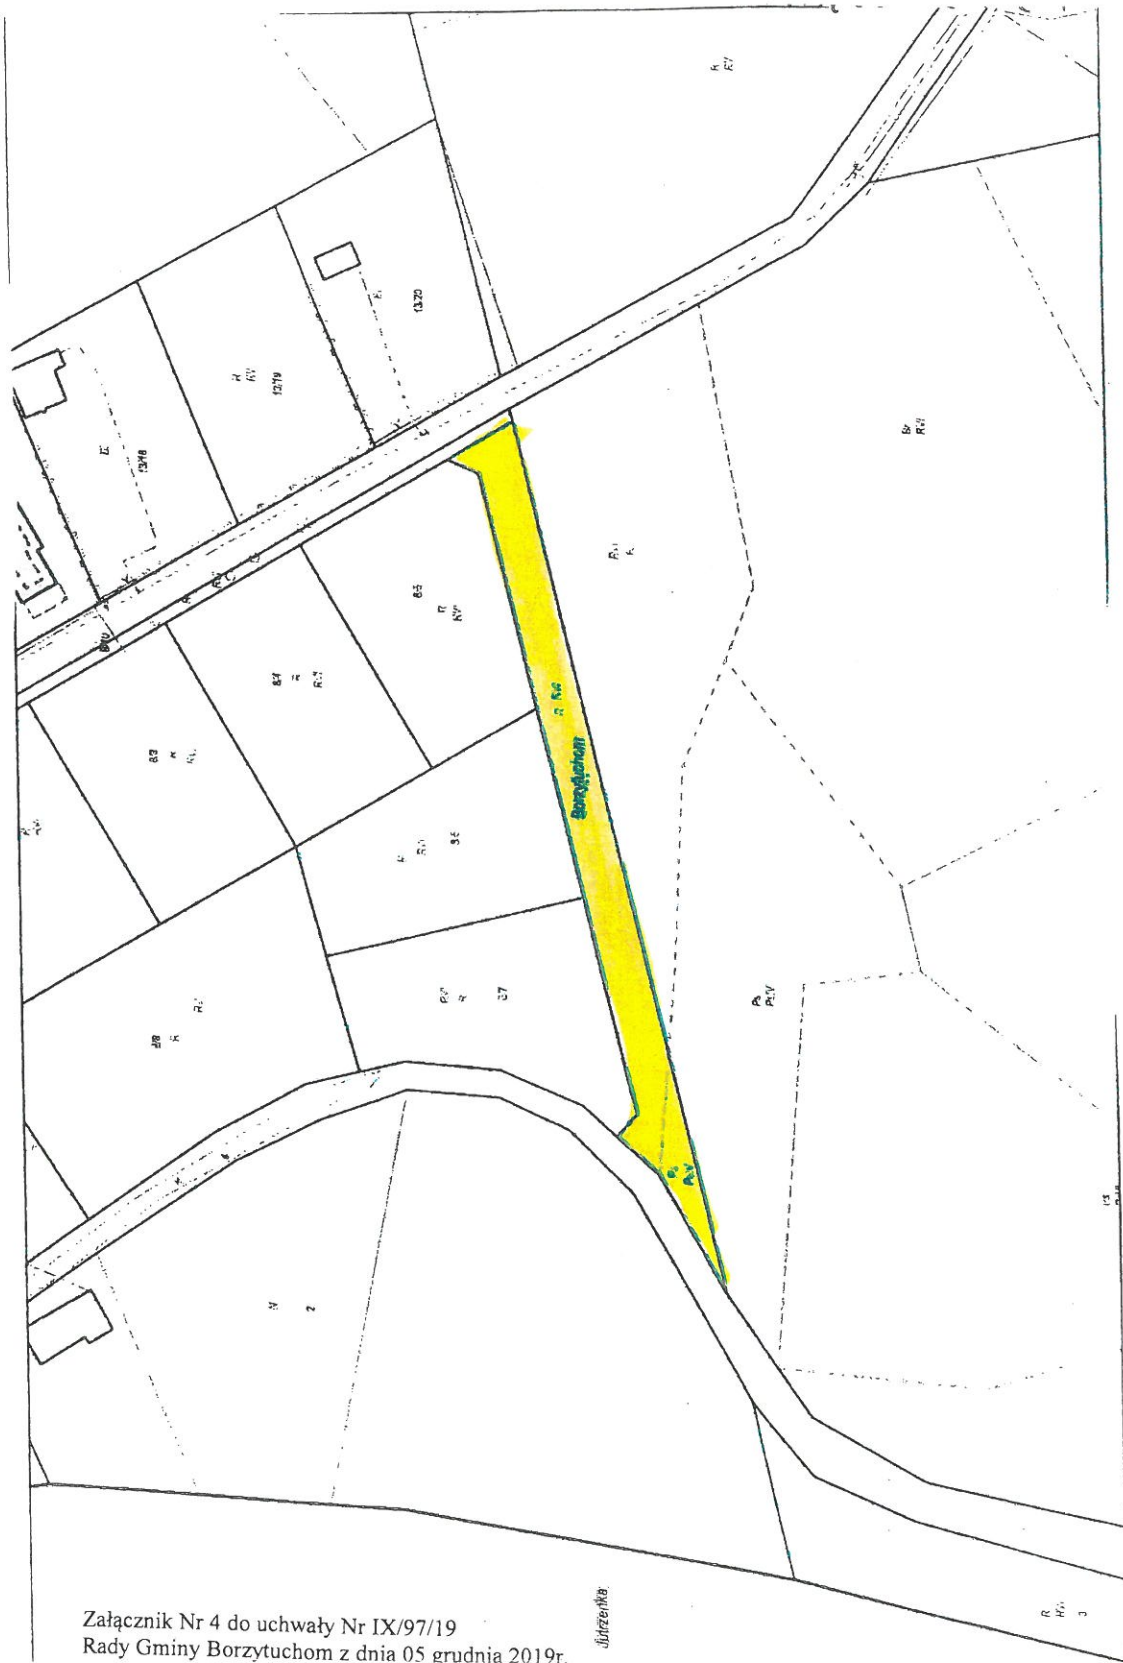

Załącznik Nr 4 do uchwały Nr IX/97/19
Rady Gminy Borzytuchom z dnia 05 grudnia 2019r.

Skala

1:1000

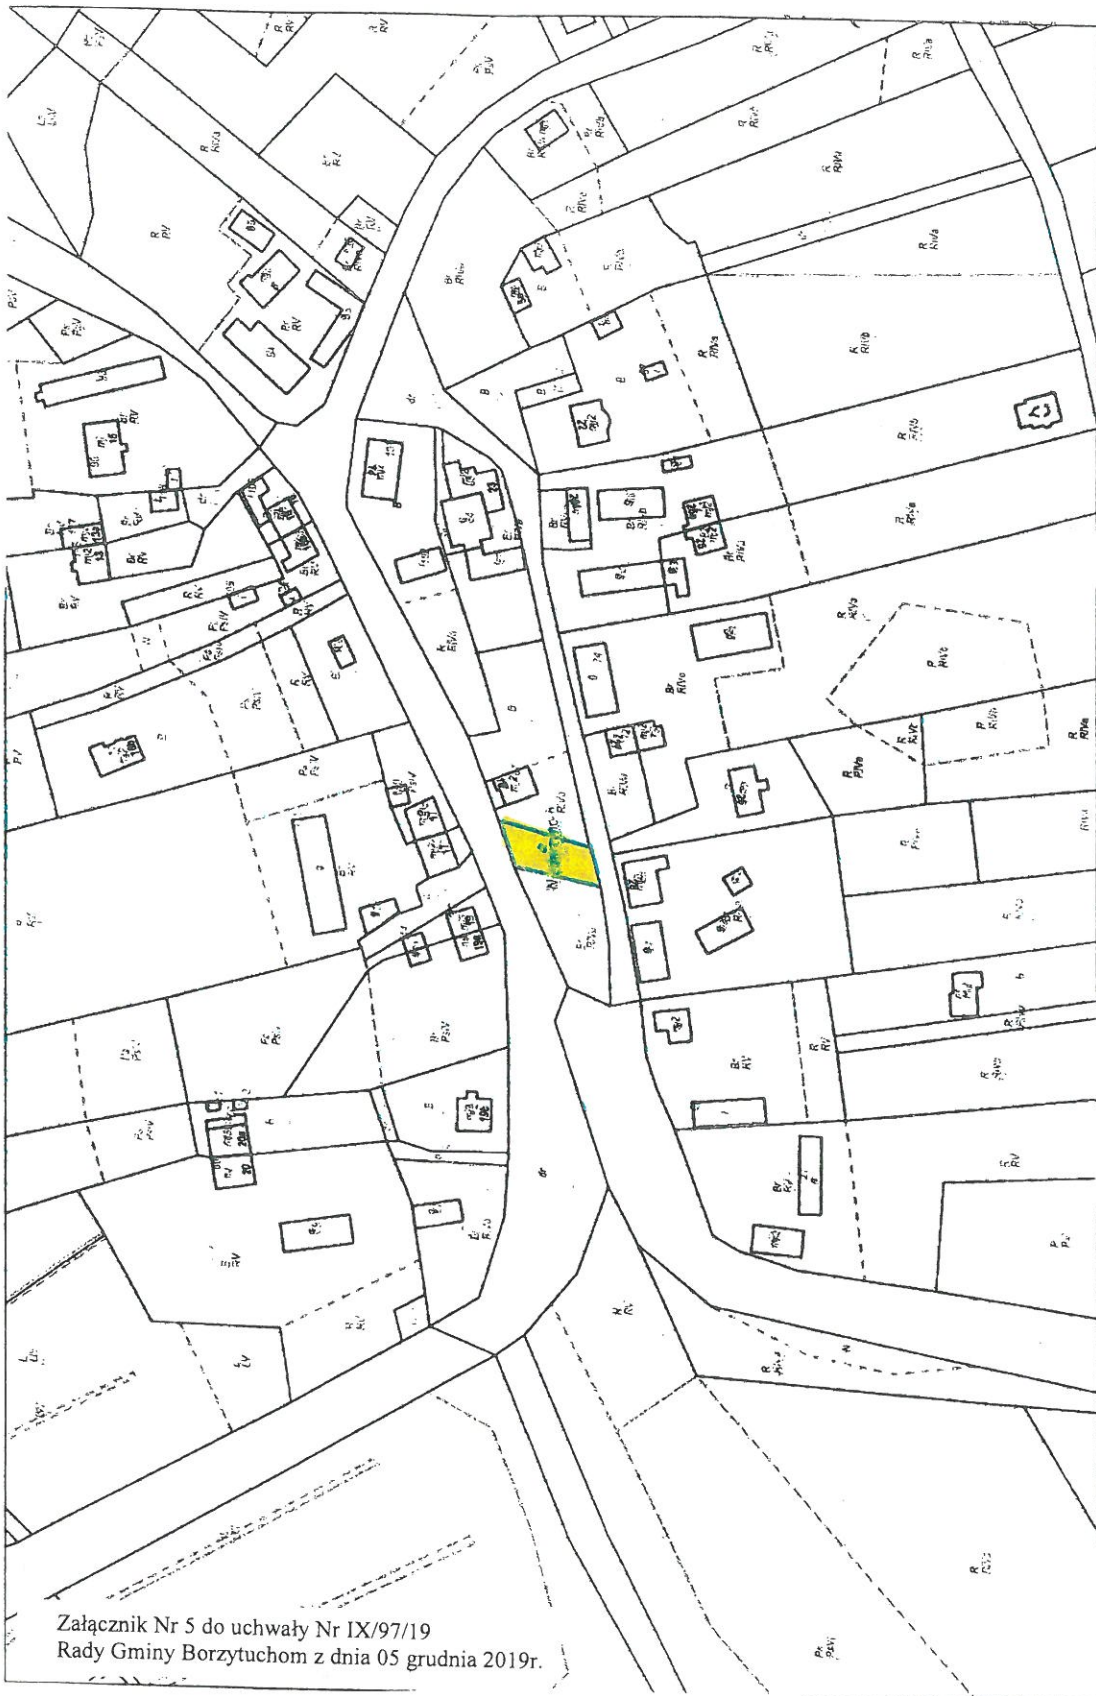

Załącznik Nr 5 do uchwały Nr IX/97/19
Rady Gminy Borzytuchom z dnia 05 grudnia 2019r.