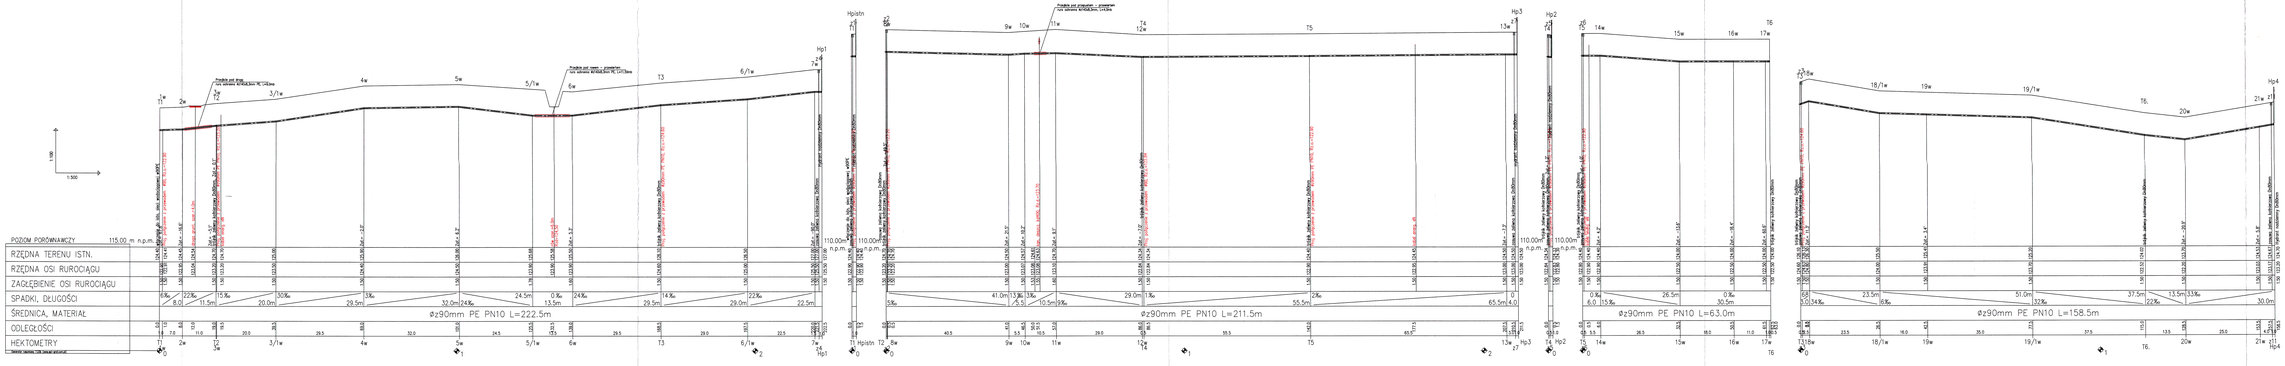


| | | | |
|---|---|---|---|
| INWESTOR: GMINA BORZYTUCHOM, UL. ZWYCIĘSTWA 56, 77-141 BORZYTUCHOM | | | |
| TYTUŁ STUDIUM: PROFIL PODŁUŻNY SIECI WODOCIĄGOWEJ WODOCIĄGU DN90mm PE PN10 | | | PROJEKT BUDOWLANY |
| PROJEKTOWAŁ: inż. inż. Beata Szczepek - Dolnicka | | | RYS. 1:100/1000 |
| SPRAWDZIŁ: inż. inż. Beata Szczepek - Dolnicka | | | DATA: 08.2013 |
| OPRACOWANIE: | | | NR ARCHIWUM: 2 |
| PROJEKT: Sieć wodociągowa rozdzielcza dn90mm PE dla projektowanej zabudowy jednorodzinnych w miejscowości Borzytuchom. | | | |