


# PROFIL PODŁUŻNY SIECI WODOCIAGOWEJ

SKALA 1:100/500

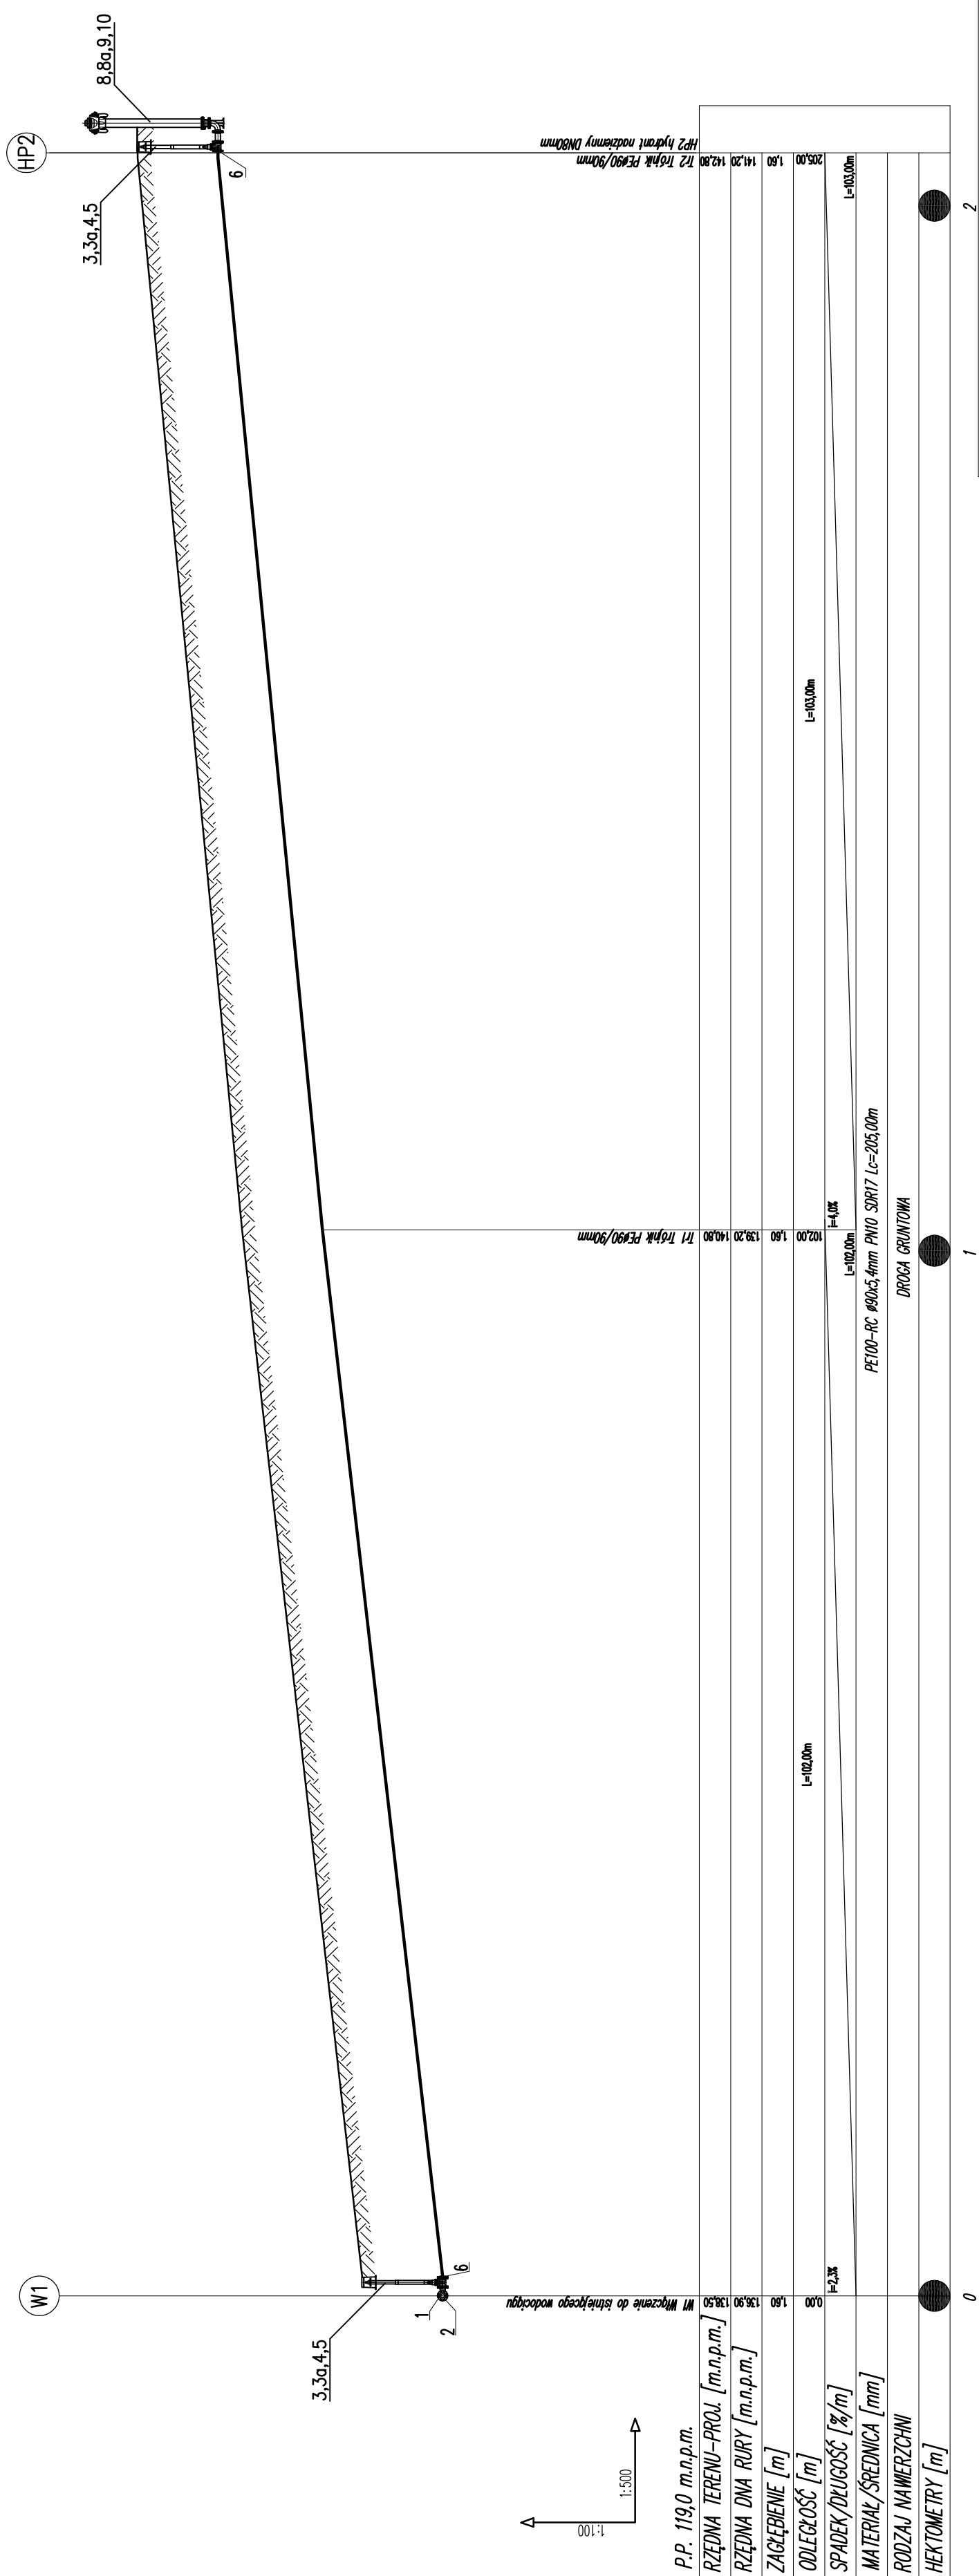

1

2

**SANITAR Karol Miazga** adres: Ząbinowice 43a/2, 77-100 Bytów  
tel. 504-283-611, e-mail: sanitarkm@o2.pl, NIP: 842-164-92-45, REGON: 360643242

**INWESTOR:** Gmina Borzytuchom, ul. Zwycięstwa 56, 77-141 Borzytuchom

**TEMAT:** Budowa sieci wodociągowej rozdzielczej w m. Borzytuchom  
dz. nr 229/10, 229/24 obr. [0001] Borzytuchom

<b>PROJEKTOWAŁ:</b> mgr inż. Karol Mazga	<b>NR UPRRAWNIĘĆ:</b> POM/0035/PWOS/11	<b>PODPIS:</b>	<b>SKALA:</b> 1:100/500
<b>OPRACOWAŁ:</b>	<b>NR UPRRAWNIĘĆ:</b>	<b>PODPIS:</b>	<b>DATA:</b> 10 maj 2020

NAZWA RYSUNKU:	PROFIL PODŁUŻNY SIECI WODOCIAŁOWEJ	Rys. Nr 2
----------------	------------------------------------	--------------