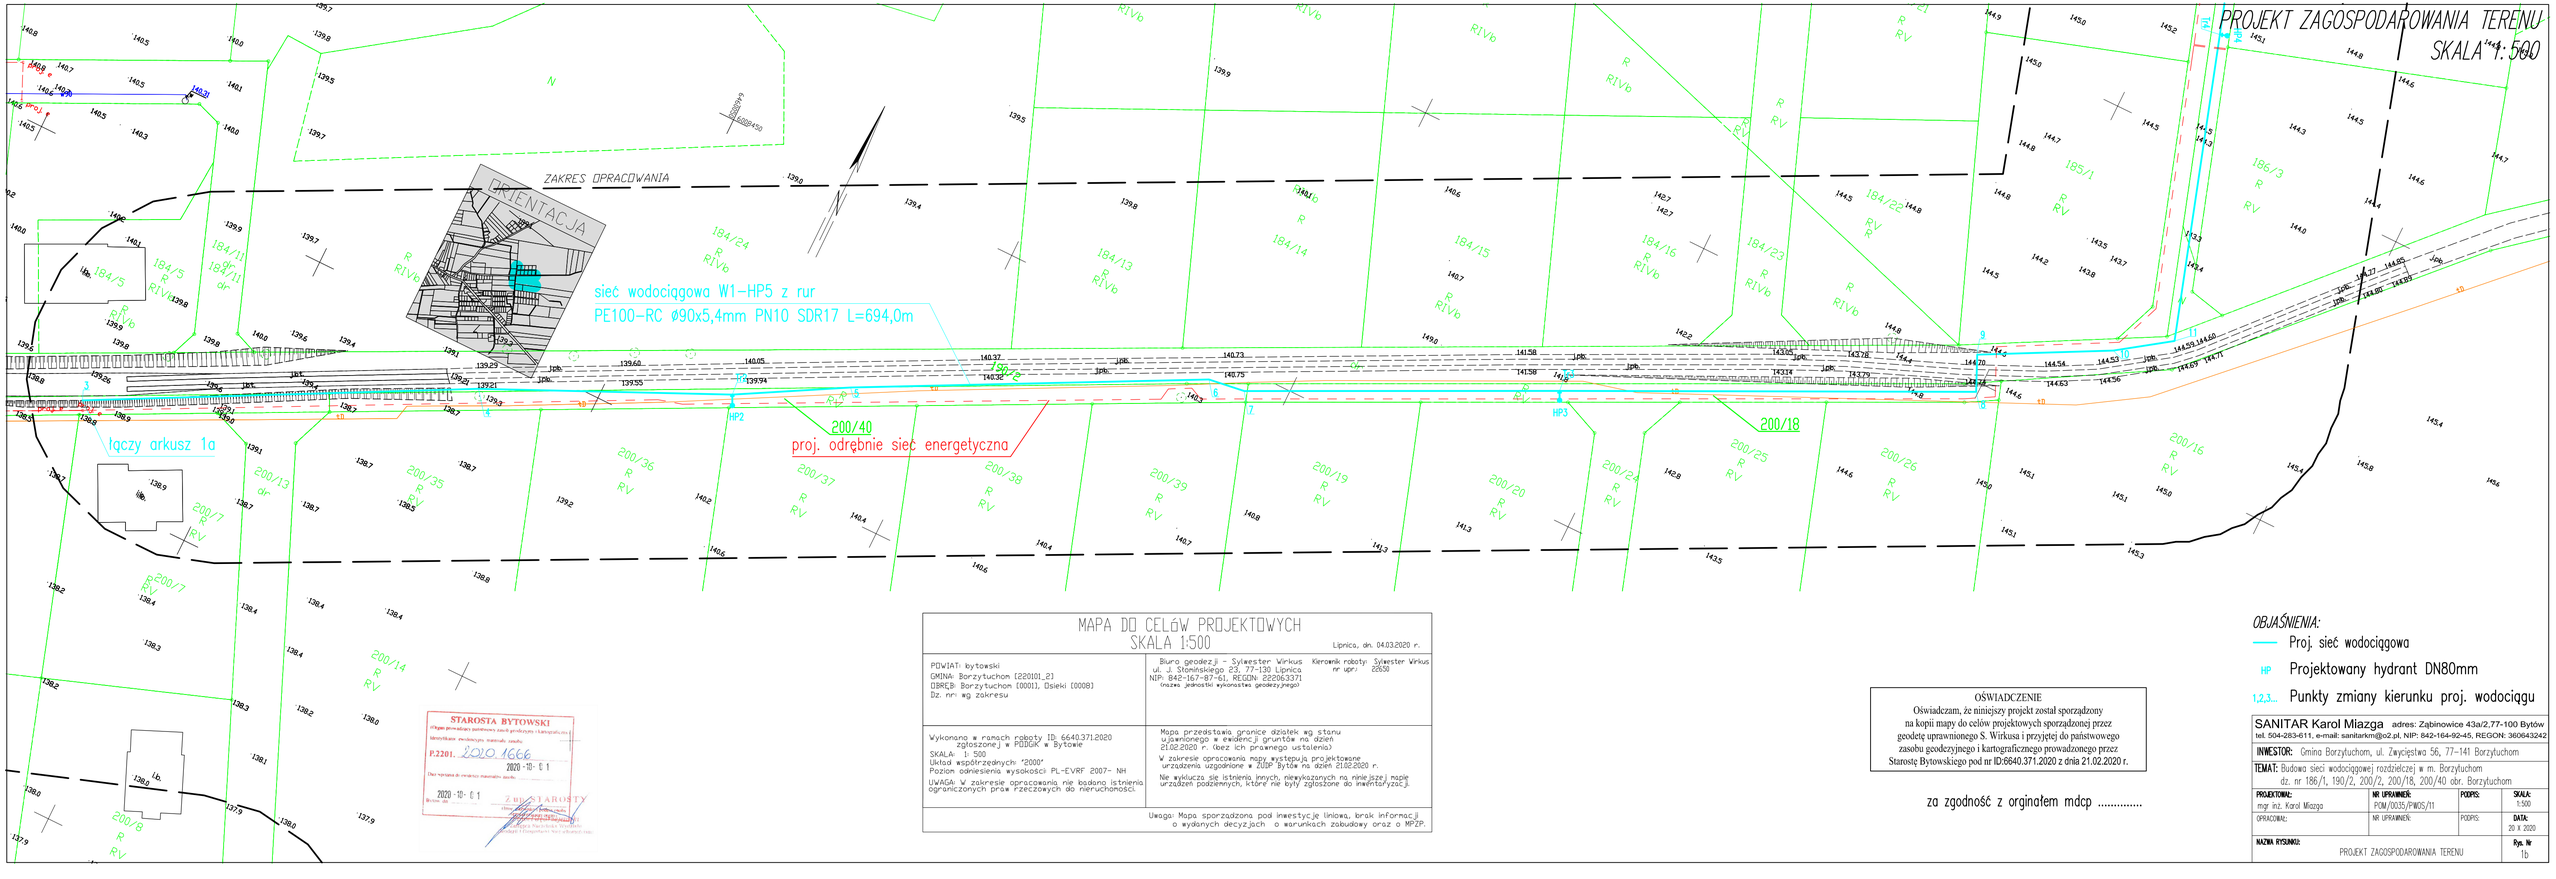

MAPA DO CELÓW PROJEKTOWYCH
SKALA 1:500

Lipnica, dn. 04.03.2020 r.

POWIAT: bytowski
GMINA: Borzytuchom (220101_2)
OBRĘB: Borzytuchom (0001), Osieki (0008)
Dz. nr: wg zakresu

Biuro geodezji - Sylwester Wirkus
ul. J. Słowińskiego 23, 77-130 Lipnica
NIP: 842-167-87-61, REGON: 222063371
(nazwa jednostki wykonawstwa geodezyjnego)

Kierownik roboty: Sylwester Wirkus
nr upr: 22530

Wykonano w ramach roboty ID: 6640.371.2020 zgłoszonej w PODGiK w Bytowie
SKALA: 1: 500
Układ współrzędnych: "2000"
Poziom odniesienia wysokości PL-EVRF 2007- NH

Mapa przedstawia granice działek wg stanu ujawnionego w ewidencji gruntów na dzień 21.02.2020 r. (bez ich prawnego ustalenia)

W zakresie opracowania mapy występują projektowane urządzenia uzgodnione w ZUDP Bytów na dzień 21.02.2020 r.

Nie wyklucza się istnienia innych, niewykazanych na niniejszej mapie urządzeń podziemnych, które nie były zgłoszone do inwentaryzacji.

UWAGA: W zakresie opracowania nie badano istnienia ograniczonych praw rzeczowych do nieruchomości.

Uwaga: Mapa sporządzona pod inwestycje liniowa, brak informacji o wydanych decyzjach o warunkach zabudowy oraz o MPZP.

OŚWIADCZENIE
Oświadczam, że niniejszy projekt został sporządzony na kopii mapy do celów projektowych sporządzonej przez geodetę uprawnionego S. Wirkusa i przyjętej do państwowego zasobu geodezyjnego i kartograficznego prowadzonego przez Starostę Bytowskiego pod nr ID:6640.371.2020 z dnia 21.02.2020 r.

za zgodność z orginałem mdcp .....

OBJAŚNIENIA:
- Proj. sieć wodociągowa
- HP Projektowany hydrant DN80mm
- 1,2,3... Punkty zmiany kierunku proj. wodociągu

SANITAR Karol Miazga adres: Zabinowice 43a/2,77-100 Bytów
tel. 504-283-611, e-mail: sanitarkm@o2.pl, NIP: 842-164-92-45, REGON: 360643242

INWESTOR: Gmina Borzytuchom, ul. Zwycięstwa 56, 77-141 Borzytuchom			
TEMAT: Budowa sieci wodociągowej rozdzielczej w m. Borzytuchom dz. nr 186/1, 190/2, 200/2, 200/18, 200/40 obr. Borzytuchom			
PROJEKTOWAŁ: mgr inż. Karol Miazga	NR UPRAWNIEŃ: POM/0035/PWOS/11	PODPIS:	SKALA: 1:500
OPRACOWAŁ:	NR UPRAWNIEŃ:	PODPIS:	DATA: 20 X 2020
NAZWA RYSUNKU: PROJEKT ZAGOSPODAROWANIA TERENU			Rys. Nr 1b