


PROFIL PODŁUŻNY SIECI WODOCIĄGOWEJ

SKALA 1:100/500

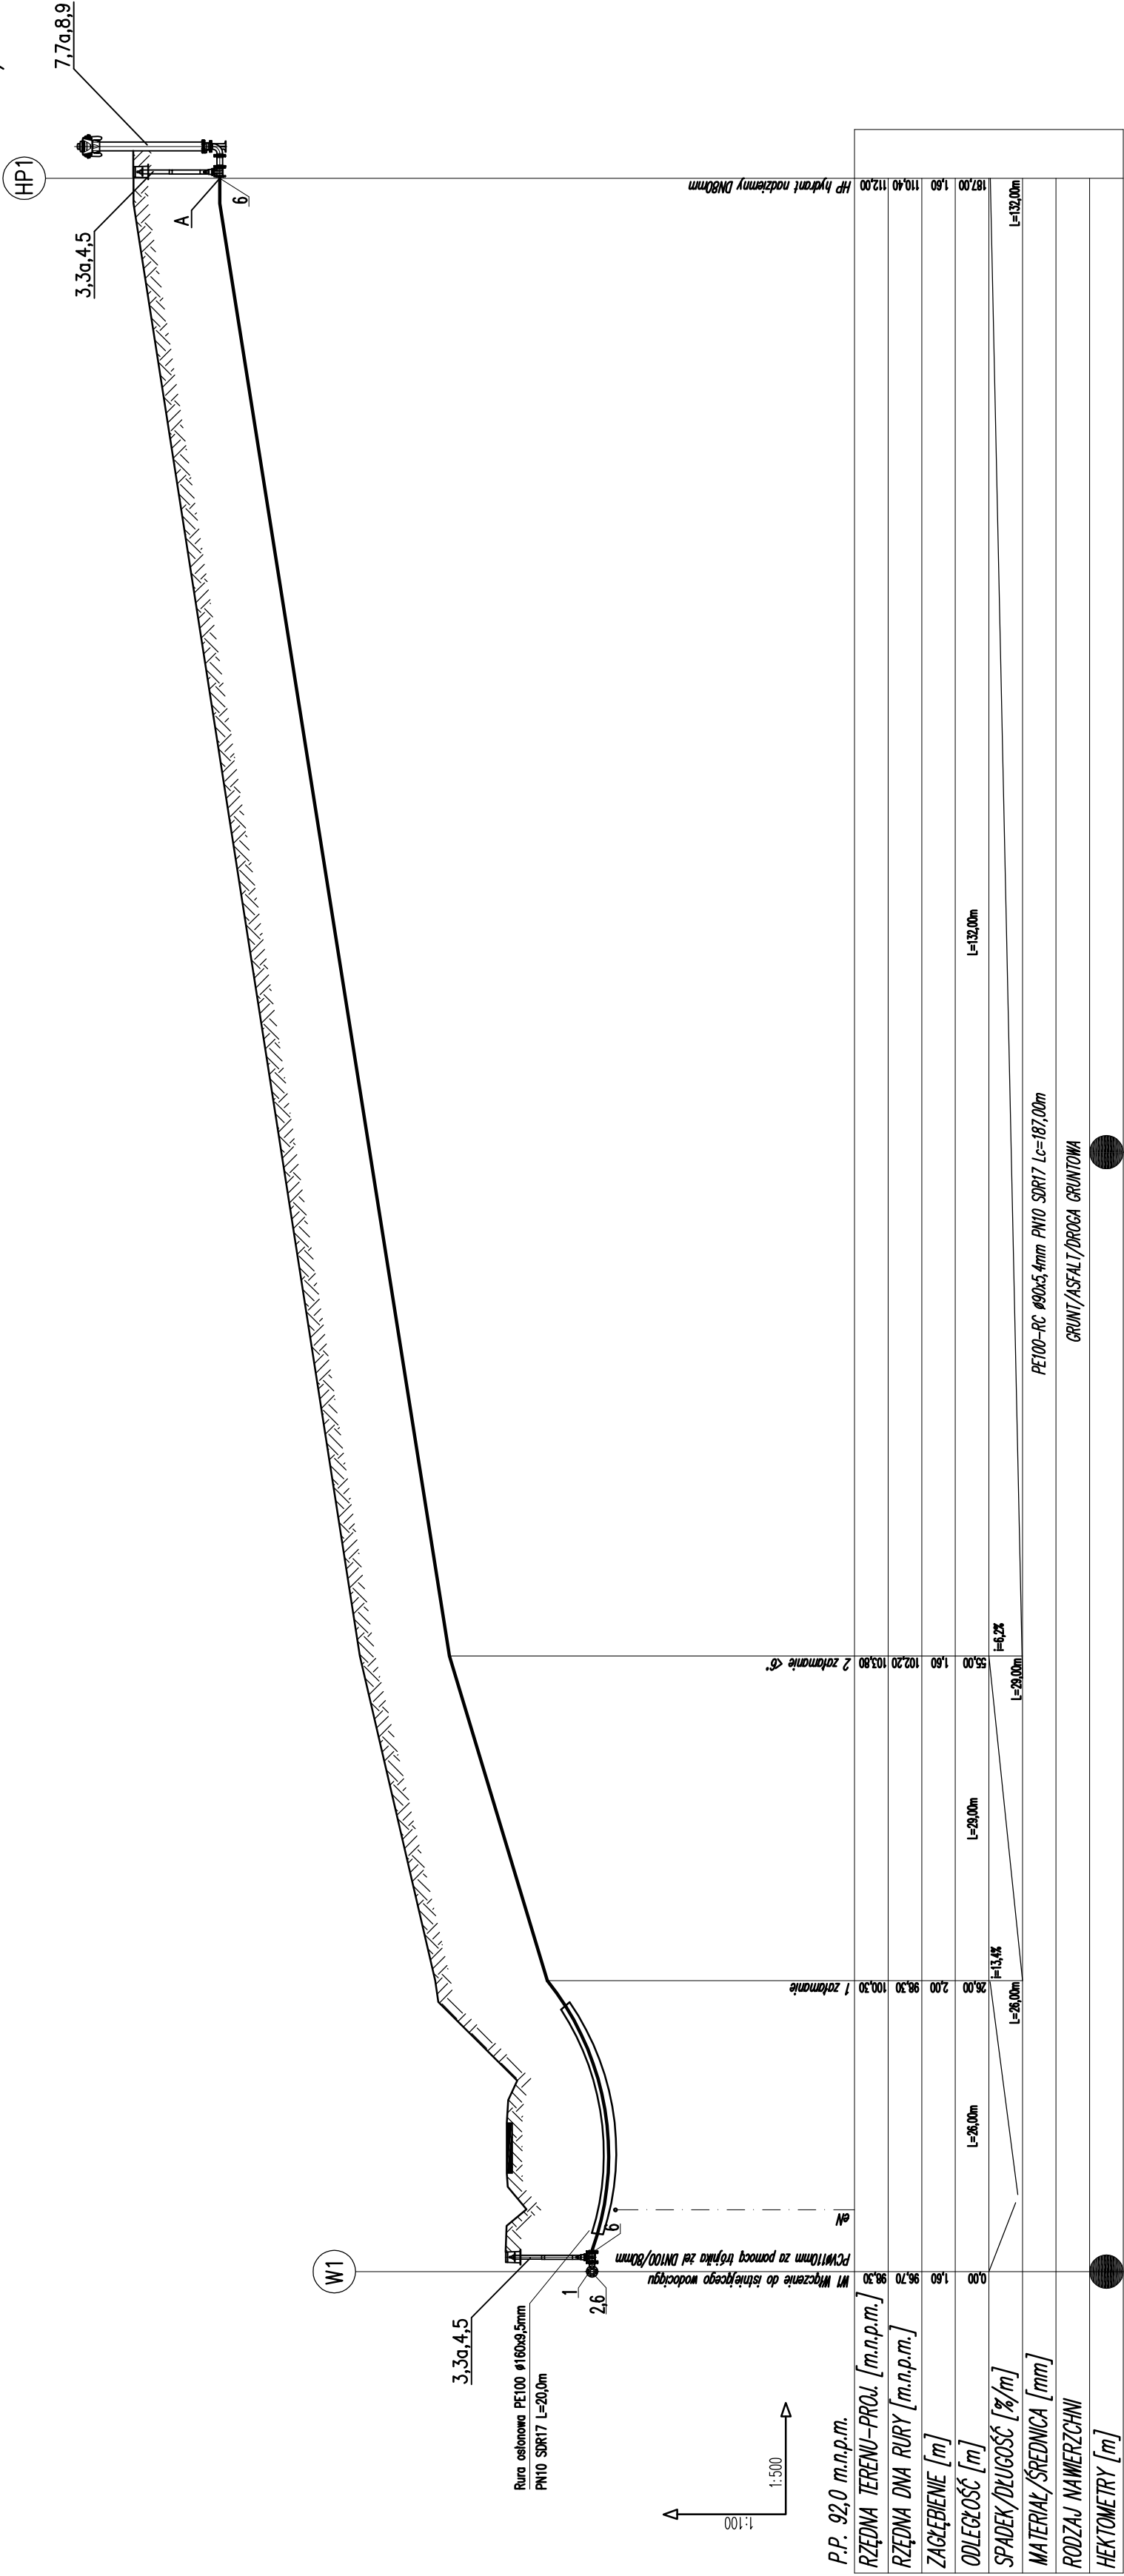

SANITAR Karol Miazga adres: Ząbinowice 43a/2,77-100 Bytów tel. 504-283-611, e-mail: sanitarkm@o2.pl, NIP: 842-164-92-45, REGON: 360643242	
INWESTOR: Gmina Borzytuchom, ul. Zwycięstwa 56, 77-141 Borzytuchom	
TEMAT: Budowa sieci wodociągowej rozdzielczej w m. Krosnowo dz. nr 57/1, 76/2, 128/1 obr. [0001] Krosnowo, gmina Borzytuchom	
PROJEKTOWAŁ: mgr inż. Karol Miazga	NR UPRAWNIEN POM/0035/PWOS/11
OPRACOWAŁ: NR UPRAWNIEN	PODPIS PODPIS
NAZWA RYSUNKU: PROFIL PODŁUŻNY SIECI WODOCIĄGOWEJ	
Rys. Nr 2	