PROFIL PODŁUŻNY SIECI WODOCIĄGOWEJ W1–Tr3

SKALA 1:100/500

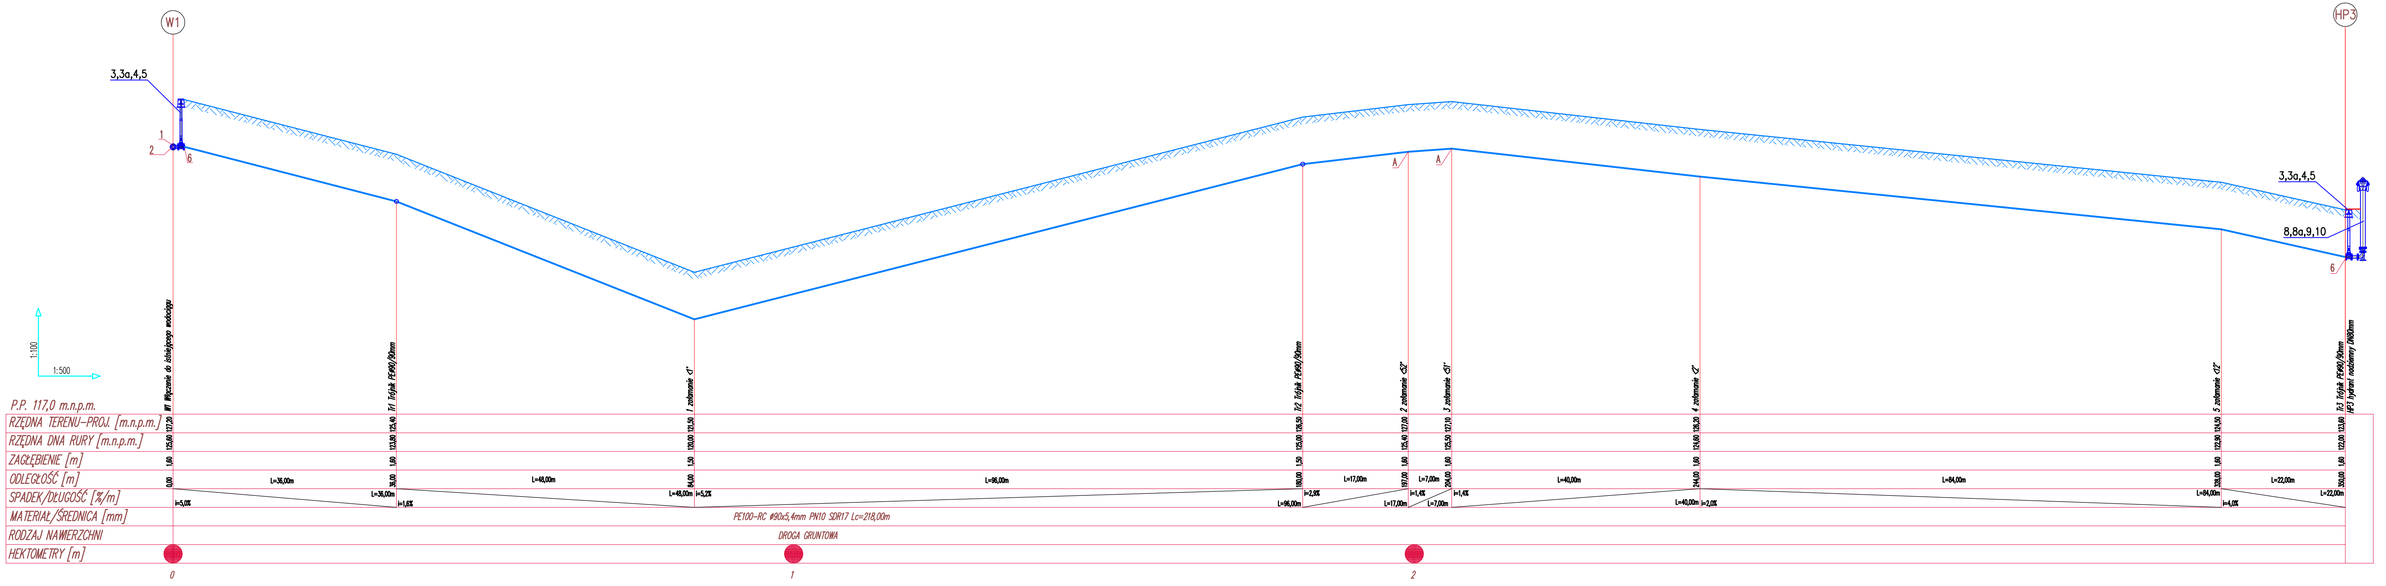

INŻYNIERYJNA OBSŁUGA INWESTYCJI
mgr inż. Jacek Filosek
ul. Diamentowa 18, Mądrzechowo, 77-100 Bytów
tel. 691-979-467, email: jacek@filosek.pl

INWESTOR: Gmina Borzytuchom, ul. Zwycięstwa 56, 77-141 Borzytuchom

TEMAT: Budowa sieci wodociągowych rozdzielczych w m. Niedarzyno
dz. nr 141/12, 265/2 obr. [0007] Niedarzyno, gmina Borzytuchom

PROJEKTOWAŁ:	NR UPRAWNIEŃ:	PODPIS:	SKALA:
mgr inż. Michał Fijałkowski	POM/0053/PWOS/15		1:100/500
OPRACOWAŁ:	NR UPRAWNIEŃ:	PODPIS:	DATA:
			6 wrzesień 2021
NAZWA RYSUNKU: PROFIL PODŁUŻNY SIECI WODOCIĄGOWEJ W1–Tr3			Rys. Nr 2