


SZCZEGÓŁ (RZUT PODDASZA)

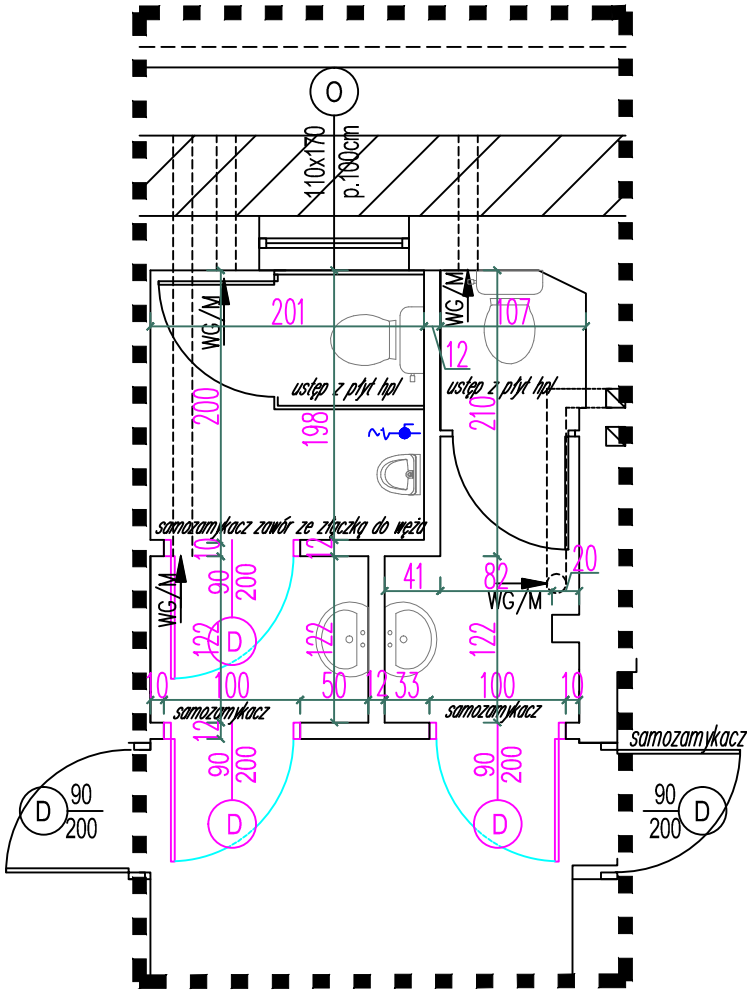

EKSPERTYZA TECHNICZNA Z ZAKRESU OCHRONY PPOŻ. ROZBUDOWA BUDYNKU ZEPOŁU SZKÓŁ W BORZYTUCHOMIU		
OBIEKT: Budynek Zespołu Szkół w Borzymtuchomiu ul. Szkolna 1, m. Borzymtuchom, Obr. Borzymtuchom , Dz. nr 58		
INWESTOR: Gmina Borzymtuchom, ul. Zwycięstwa 56, 77-141 Borzymtuchom		
PROJEKTOWAŁ:	TYTUŁ RYSUNKU: RZUT PODDASZA (SZCZEGÓŁ)	
sporządzający	INŻ. KRZYSZTOF SZCZEPANOWSKI	
sporządzający	MGR INŻ. LECH KANIGOWSKI	
DATA OPRACOWANIA:	GRUDZIEŃ 2021r.	skala 1:50 NR RYS: 7.