


WYRYS ZE STUDIUM UWARUNKOWAŃ I KIERUNKÓW ZAGOSPODAROWANIA PRZESTRZENNEGO GMINY BORZYTUCHOM

SKALA 1: 10 000

przed zmianą studium

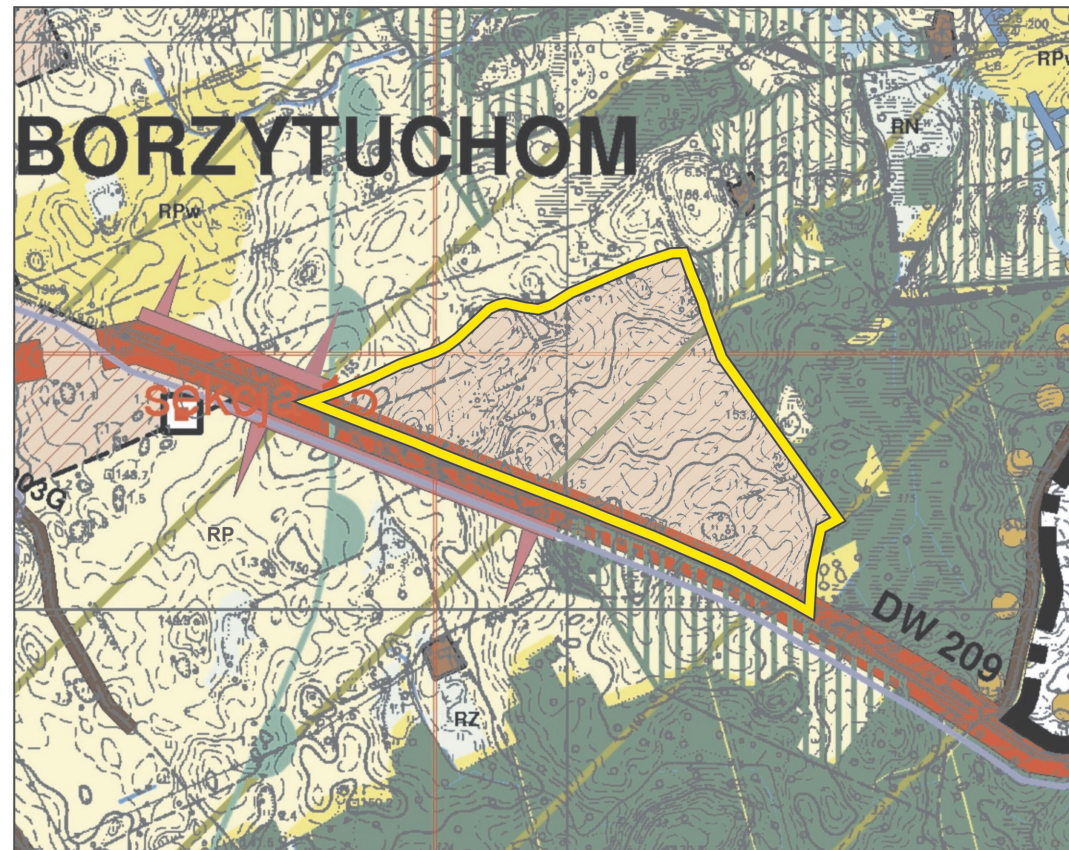


- GRANICE**
- GRANICE I OZNACZENIA OBRĘBÓW GEODEZYJNYCH/SOŁECTW
 - GRANICE WAŻNIEJSZYCH WODODZIAŁÓW
- KSZTAŁTOWANIE SIECI OSADNICZEJ**
- TERENY ISTNIEJĄCEGO ZAINWESTOWANIA
 - OBSZARY PREFEROWANEGO ROZWOJU OSIEDLEŃCZEGO
- KSZTAŁTOWANIE PRZESTRZENI ROLNICZEJ I LEŚNEJ**
- R_{pw} OBSZARY UŻYTKÓW ROLNYCH - WYŁĄCZONE Z ZABUDOWY
 - RP OBSZARY UŻYTKÓW ROLNYCH - MARGINALNE
 - RZ, RN UŻYTKI ZIELONE POZOSTAŁE/TERENY NATURALNEJ SUKCESJI ROŚLINNEJ
 - RL LASY
 - GRUNTY PROPONOWANE DO ZALESIENIA
- KIERUNKI OCHRONY ŚRODOWISKA PRZYRODNICZEGO**
- OTULINA PARKU KRAJOBRAZOWEGO "DOLINA SŁUPI"
 - OBSZARY WYMAGAJĄCE SZCZEGÓŁOWYCH BADAŃ
- OCHRONA WÓD**
- GLÓWNY ZBIORNIK WÓD PODZIEMNYCH NR 117 (zasieg orientacyjny)
- KIERUNKI ROZWOJU UKŁADU KOMUNIKACYJNEGO**
- DROGA WOJEWÓDZKA
 - PLANOWANE OBEJŚCIE W CIĄGU DROGI WOJEWÓDZKIEJ
 - DROGI GMINNE GLÓWNE - ISTNIEJĄCE I PROJEKTOWANE
 - PLANOWANE LOKALNE TRASY ROWEROWE
 - TRASA WIDOKOWA NA ODCINKU DROGI WOJEWÓDZKIEJ NR 209/ POZOSTAŁE TRASY WIDOKOWE / PUNKTY WIDOKOWE
 - POSTULOWANA LOKALIZACJA STACJI PALIW
- KIERUNKI ROZWOJU INFRASTRUKTURY TECHNICZNEJ**
- KABEL ŚWIATŁOWODOWY WEWNĄTRZ WOJEWÓDZKI
 - GRANICA OPRACOWANIA

PROGNOZA ODDZIAŁYWANIA NA ŚRODOWISKO

WYRYS ZE STUDIUM UWARUNKOWAŃ I KIERUNKÓW ZAGOSPODAROWANIA PRZESTRZENNEGO GMINY BORZYTUCHOM

SKALA 1: 10 000

po zmianie studium

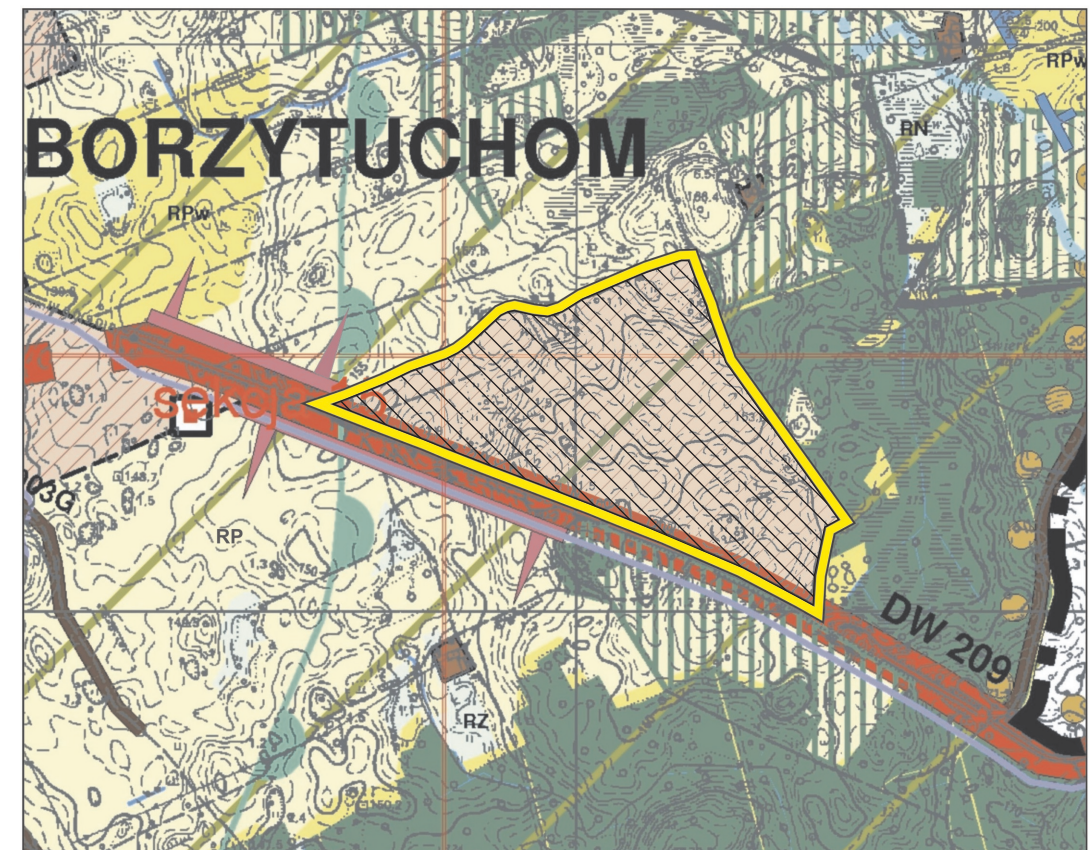

- GRANICE**
- GRANICE I OZNACZENIA OBRĘBÓW GEODEZYJNYCH/SOŁECTW
 - GRANICE WAŻNIEJSZYCH WODODZIAŁÓW
- KSZTAŁTOWANIE SIECI OSADNICZEJ**
- TERENY ISTNIEJĄCEGO ZAINWESTOWANIA
 - OBSZARY PREFEROWANEGO ROZWOJU OSIEDLEŃCZEGO
- KSZTAŁTOWANIE PRZESTRZENI ROLNICZEJ I LEŚNEJ**
- R_{pw} OBSZARY UŻYTKÓW ROLNYCH - WYŁĄCZONE Z ZABUDOWY
 - RP OBSZARY UŻYTKÓW ROLNYCH - MARGINALNE
 - RZ, RN UŻYTKI ZIELONE POZOSTAŁE/TERENY NATURALNEJ SUKCESJI ROŚLINNEJ
 - RL LASY
 - GRUNTY PROPONOWANE DO ZALESIENIA
- KIERUNKI OCHRONY ŚRODOWISKA PRZYRODNICZEGO**
- OTULINA PARKU KRAJOBRAZOWEGO "DOLINA SŁUPI"
 - OBSZARY WYMAGAJĄCE SZCZEGÓŁOWYCH BADAŃ
- OCHRONA WÓD**
- GLÓWNY ZBIORNIK WÓD PODZIEMNYCH NR 117 (zasieg orientacyjny)
- KIERUNKI ROZWOJU UKŁADU KOMUNIKACYJNEGO**
- DROGA WOJEWÓDZKA
 - PLANOWANE OBEJŚCIE W CIĄGU DROGI WOJEWÓDZKIEJ
 - DROGI GMINNE GLÓWNE - ISTNIEJĄCE I PROJEKTOWANE
 - PLANOWANE LOKALNE TRASY ROWEROWE
 - TRASA WIDOKOWA NA ODCINKU DROGI WOJEWÓDZKIEJ NR 209/ POZOSTAŁE TRASY WIDOKOWE / PUNKTY WIDOKOWE
 - POSTULOWANA LOKALIZACJA STACJI PALIW
- KIERUNKI ROZWOJU INFRASTRUKTURY TECHNICZNEJ**
- KABEL ŚWIATŁOWODOWY WEWNĄTRZ WOJEWÓDZKI
 - GRANICA OPRACOWANIA
- PROGNOZOWANE ODDZIAŁYWANIA USTALEŃ PROJEKTU ZMIANY STUDIUM**
- PLANOWANE ZAGOSPODAROWANIE MOGĄCE NEGATYWNIIE ODDZIAŁYWAĆ NA NIEKTÓRE KOMPONENTY ŚRODOWISKA