


PRZEKRÓJ B-B

SKALA 1:25

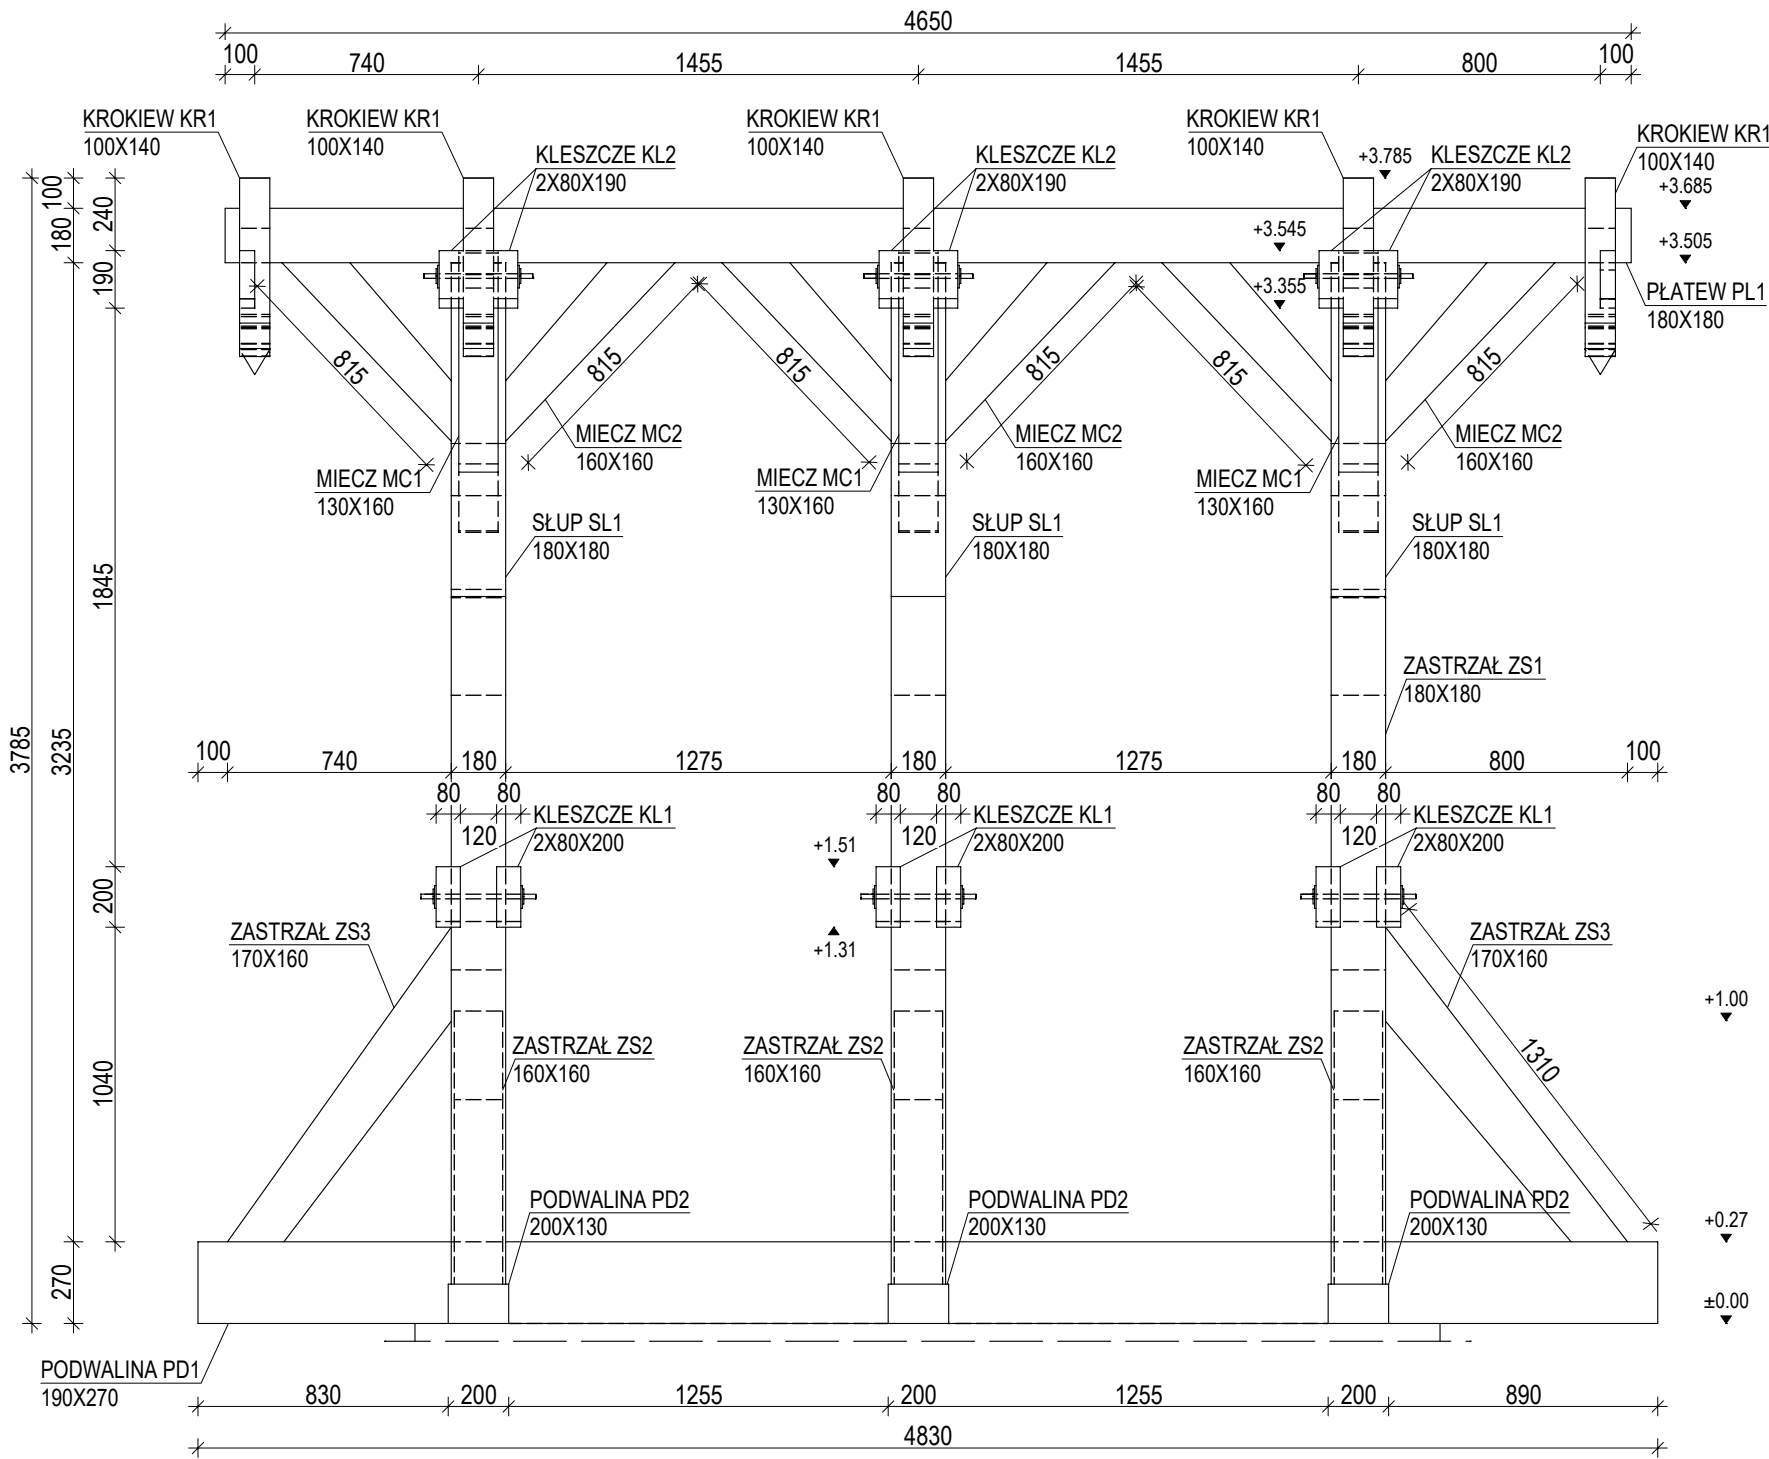

Uwagi:

1. Rozpatrywać łącznie z pozostałymi rysunkami i opisem technicznym.
2. Wszelkie zmiany w projekcie należy konsultować z projektantem.
3. Wymiary podano w [mm], poziom w [m].

dt-ing

DT-ING SPÓŁKA Z OGRANICZONĄ ODPOWIEDZIALNOŚCIĄ

40-384 Katowice · ul. Ks. Bpa. H. Bednorza 2a-6 · bud. D1

E-mail: pracownia@dt-ing.pl · Telefon: +48 327 248 700

TYTUŁ OPRACOWANIA

OCENA STANU TECHNICZNEGO DZWONNICY ORAZ ZAWIESIA  
ZABYTKOWYCH DZWONÓW (XV WIEK) ZNAJDUJĄCYCH SIĘ W OBRĘBIE  
KOŚCIOŁA PARAFIALNEGO W BORZYTUCHOMIU, POW. BYTOWSKI.

INWESTOR

PARAFIA KATOLICKA PW.  
NAJŚWIĘTSZEGO SERCA JEZUSA  
77-141 BORZYTUCHOM, UL. ZWYCIĘSTWA 70

TREŚĆ RYSUNKU

PRZEKRÓJ B-B

OPRACOWAŁA

MGR INŻ. PAULINA BOCZEK

PROJEKTOWAŁ

INŻ. TOMASZ BARON

upr. budowlane nr nr SLK/0961/PWOK/05, Ś.O.IIB SLK/BO/3819/06

PODPIS

DATA

01.2024

SKALA

1:25

PODPIS

FAZA

PT

NR PROJEKTU

2311\_14

NR RYSUNKU

1-04

Wszelkie prawa autorskie zastrzeżone. Reprodukacja bez zgody autorów jest zabroniona. Podstawa prawna: Ustawa z dn. 04-02-1994 ( Dz. U. Nr 24 poz. 83 z dn. 23-02-1994)