



S12  
 14. KWI. 2015  
 14. KWI. 2015  
 7. PR. STANOWY  
 Marcin Płocki  
 Przewodniczący Komisji  
 Technicznej

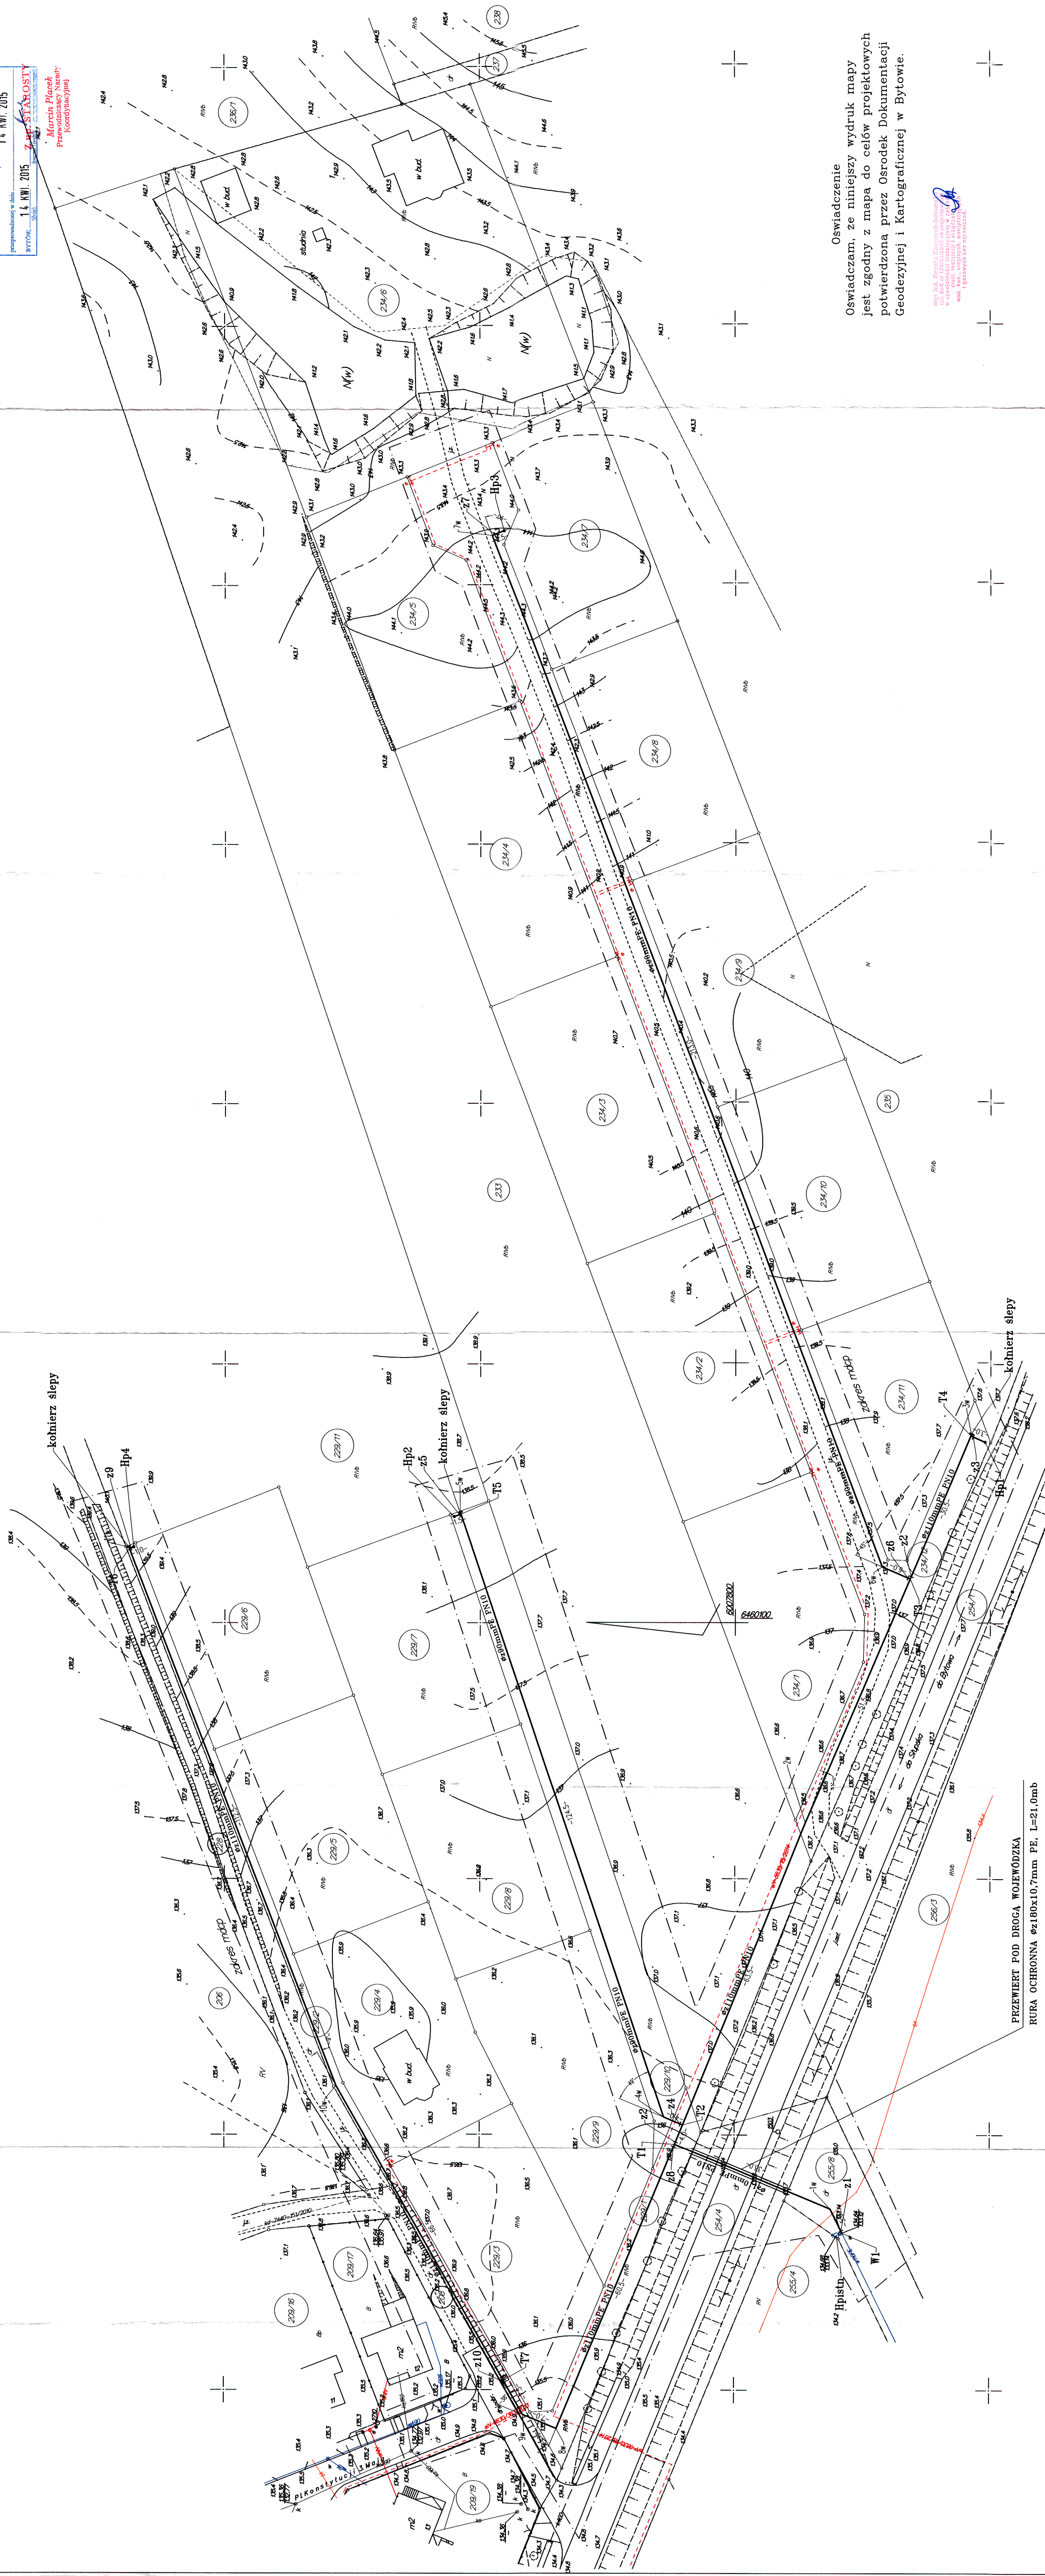

Oświadczenie  
 Oświadczam, że niniejszy wydruk mapy  
 jest zgodny z mapą do celów projektowych  
 potwierdzoną przez Ośrodek Dokumentacji  

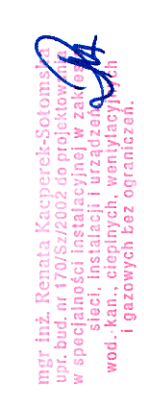

**LEGENDA:**  
 — proj. siec wodociągowa  
 W1 — proj. właczenie do istn. sieci wodociągowej dn110mmPE  
 Hp — proj. hydranty Dn80mm nadziemne  
 Hpistn. — istniejący hydrant Dn80mm nadziemny  
 z — proj. zasuszy Dn80mm

Mapa Do Celów Projektowych  
 Wykonana w 2014r. przez geodezję urzędniczą S.Szariaka  

PRZEWIERT POD DROGA WOLEWODZKA  
 RURA OCHRONNA Ø2180x10,7mm PE, L=21,0mb

Borzytuchom [0001]  
 1 : 500  
 wg zakresu

Główna Borzytuchom, ul. Zwycięstwa 66, 77-141 Borzytuchom  
 Wzrost rysunku  
 Projekt zagospodarowania terenu  
 Sieci wodociągowej rozdzielczej dn110-80mmPE  
 w skali 1:500  
 Data: 03.2015  
