


S.V.L. Czapla 54 90 42 43  
 (firma) Projektanta (Nazwa/Konwyngent)  
 ul. Dąb 1, 205 14, 205 13, 205 12, 205 11, 205 10, 205 9, 205 8, 205 7, 205 6, 205 5, 205 4, 205 3, 205 2, 205 1  
 Niniejsza deklaracja projektowa była przygotowana Należy Konwyngent  
 o numerze: 6630/60/2015  
 przeprowadzonej w dniu: 14 KWI. 2015  
 BYTÓW: 14 KWI. 2015 Z up. S. K. P. 2015  
 Marciniak Placiek  
 Przewodniczący 1975  
 205/10 (dyktando)

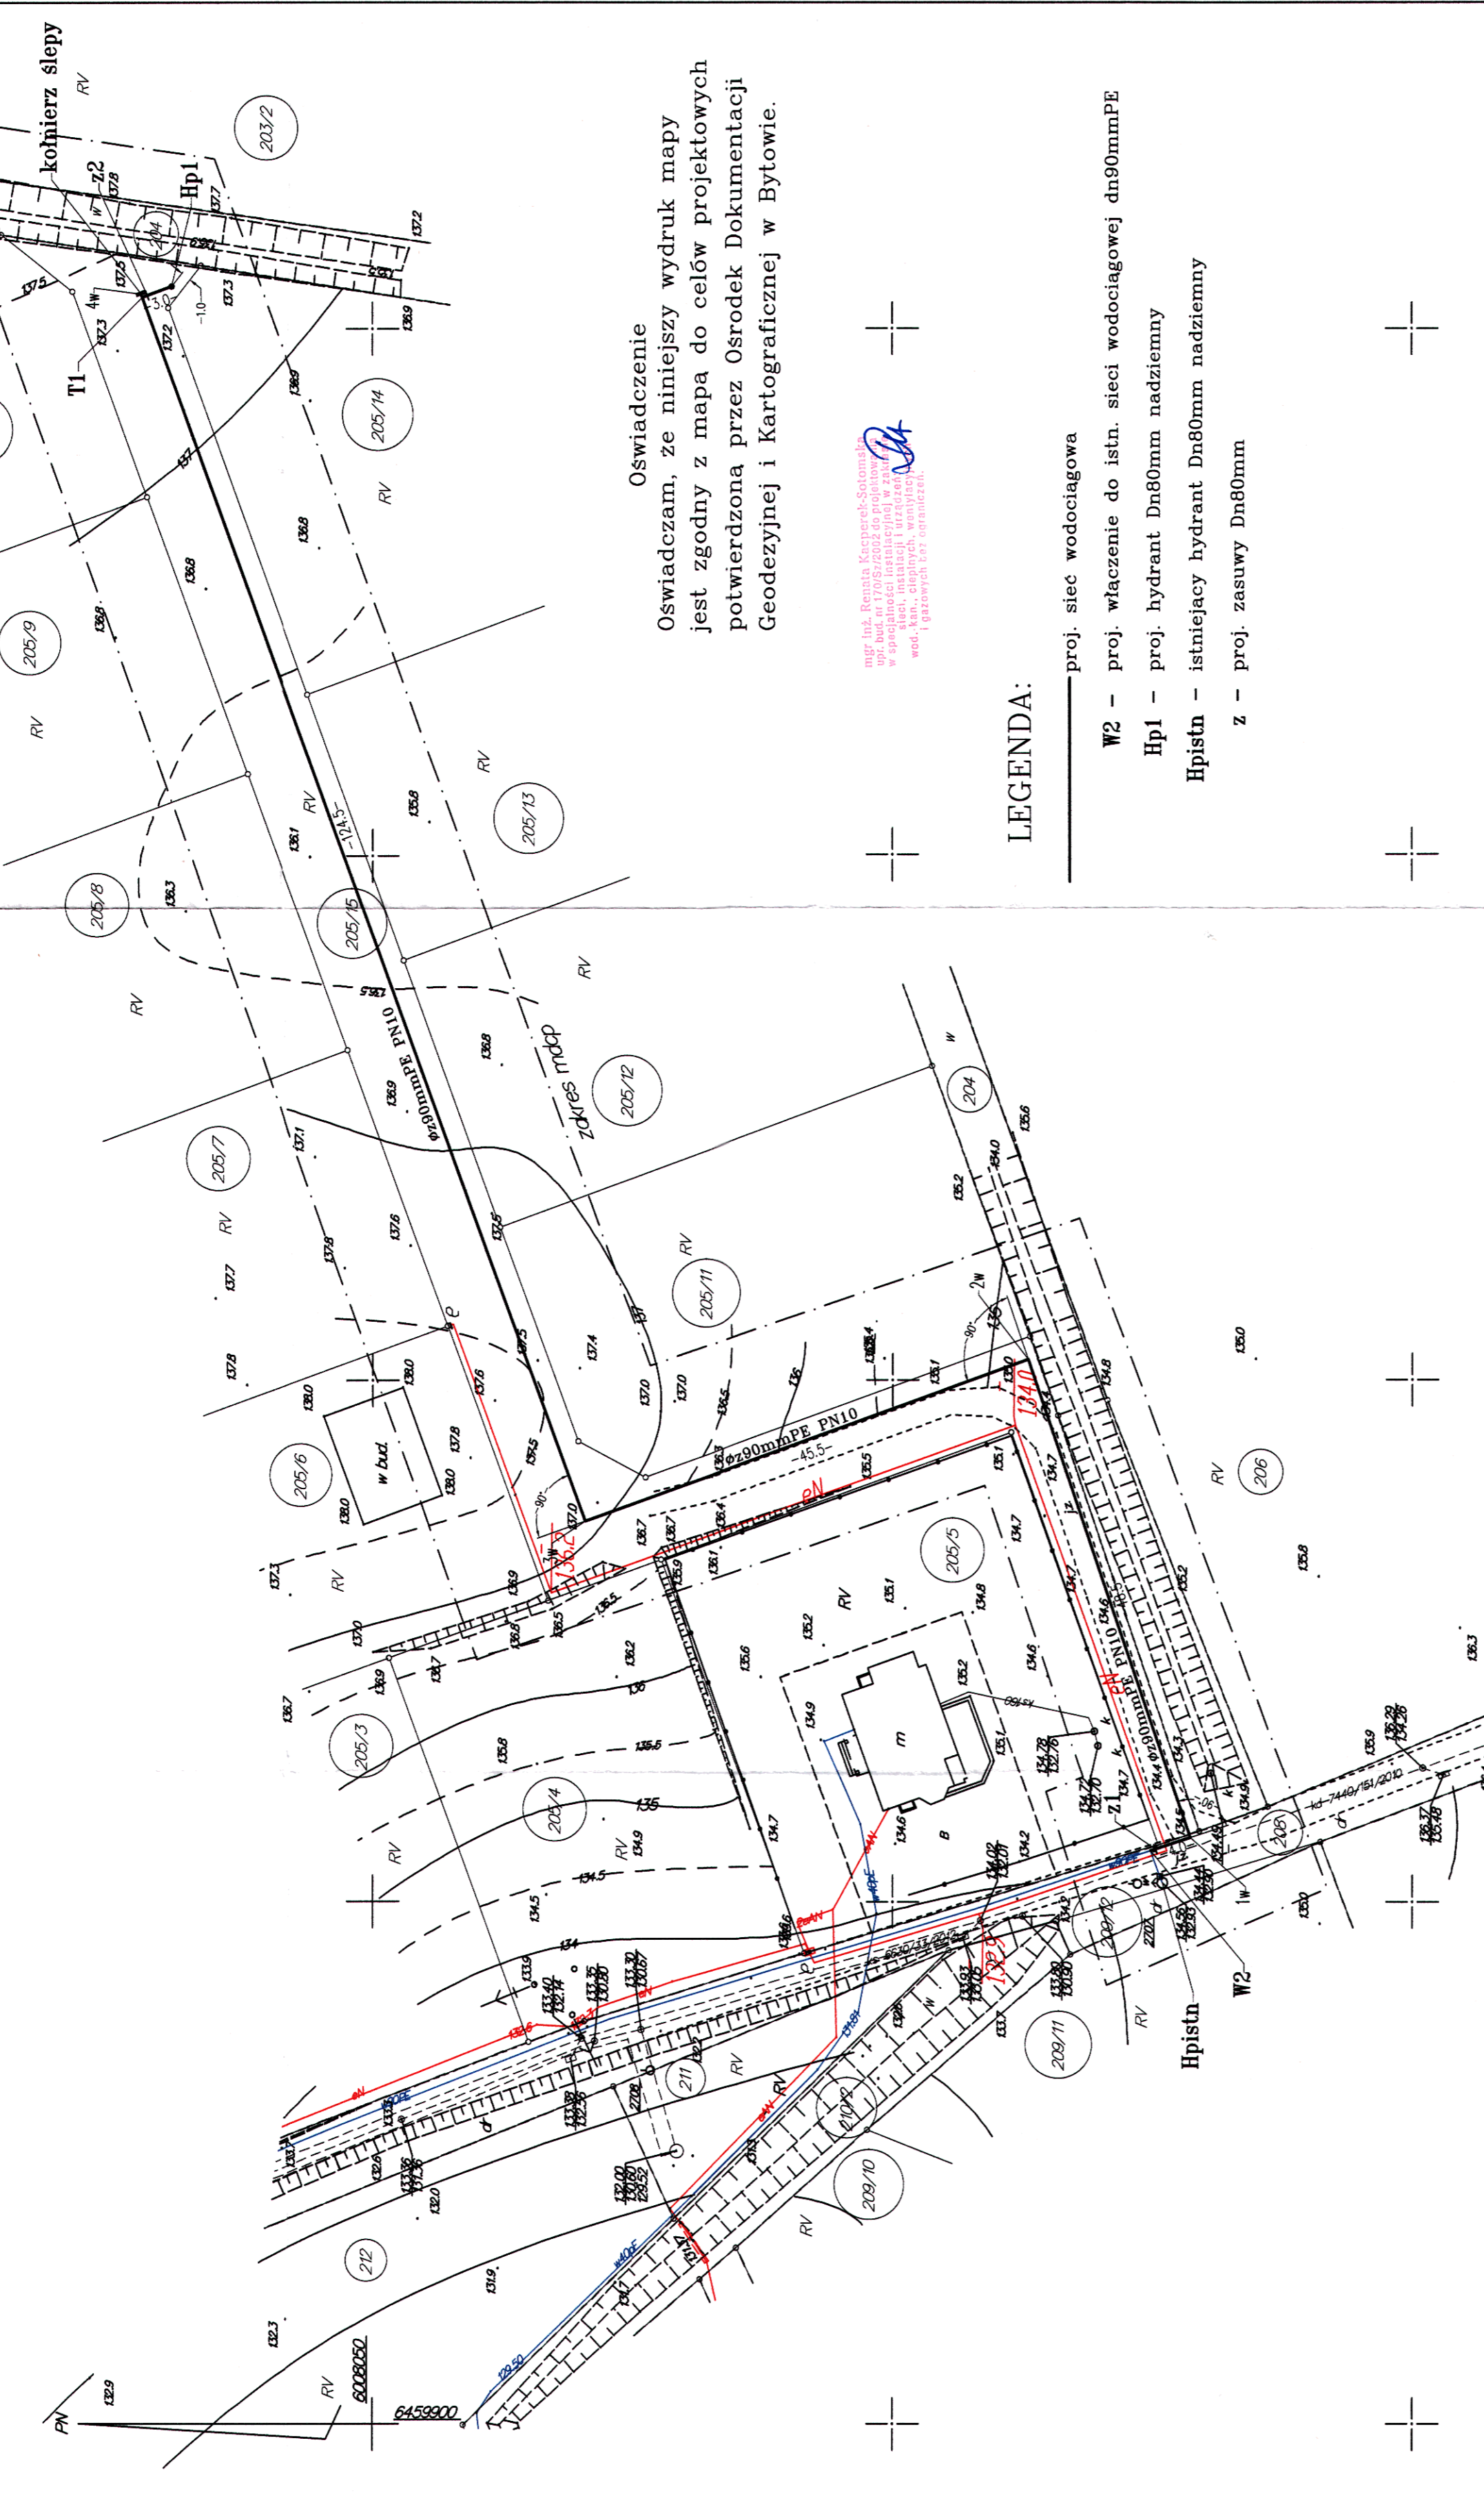

Oświadczam, że niniejszy wydruk mapy  
 jest zgodny z mapą do celów projektowych  
 potwierdzoną przez Ośrodek Dokumentacji  
 Geodezyjnej i Kartograficznej w Bytowie.

mgr inż. Beata Kucperek-Solomka  
 ul. Dąb 1, 205 14, 205 13, 205 12, 205 11, 205 10, 205 9, 205 8, 205 7, 205 6, 205 5, 205 4, 205 3, 205 2, 205 1  
 w sprawie: projektu sieci wodociągowej  
 w odn. do: 1705/2014 do projektu  
 w sprawie: projektu sieci wodociągowej  
 w odn. do: 1705/2014 do projektu  
 w odn. do: 1705/2014 do projektu  
 w odn. do: 1705/2014 do projektu

**LEGENDA:**

- proj. sieć wodociągowa
- W2 - proj. włączenie do istn. sieci wodociągowej dn90mmPE
- Hp1 - proj. hydrant Dn80mm nadziemny
- Hp1stn - istniejący hydrant Dn80mm nadziemny
- Z - proj. zasowy Dn80mm

**Borztytuchom [0001]**  
 1: 500

dz.208, 205/15 wg zakresu

**Mapa Do Celów Projektowych**  
 Wykonana w 2014r. przez geodetę uprawnionego S.Szaradka  
 Ukt.wsp."2000".p.o.kronstadt"86" sek.1:1000-324.131.142  
 Granice zgodne z mapą EGIB; mapa nie zawiera info. o służebnościach  
 Kolor zielony-użytki; zgodnie z mapą EGIBgm.Borztytuchom I220101\_21  
 EGIB6640.1259.2014.111/2014  
 kierownik-Szaradka

INWESTOR		GMINA BORZTYTUCHOM, UL. ZWYCIĘSTWA 56, 77-141 BORZTYTUCHOM	
Tytuł projektu		PROJEKT ZAGOSPODAROWANIA TERENU	
Tytuł projektu		SIĘCI WODOCIĄGOWEJ ROZDZIELCZEJ DN90mmPE	
Tytuł projektu		DLA OSIEDLA DOMKÓW JEDNORODZINNYCH W BORZTYTUCHOMIU	
Tytuł projektu		DIA DZIAŁEK NR 205/6 DO 205/14.	
PROJEKTOWA	Inż. inż. Beata Kucperek - Solomka	Wzrost	170/54/2002
SPRAWDZIŁ	Inż. inż. Beata Solomka	Wzrost	170/54/2002
PROJEKT	Inż. inż. Beata Solomka	Wzrost	170/54/2002
Wzrost		170/54/2002	
Data		03.2015	
Nr projektu		2	