


skala: 1:1000

z zakresu opracowania

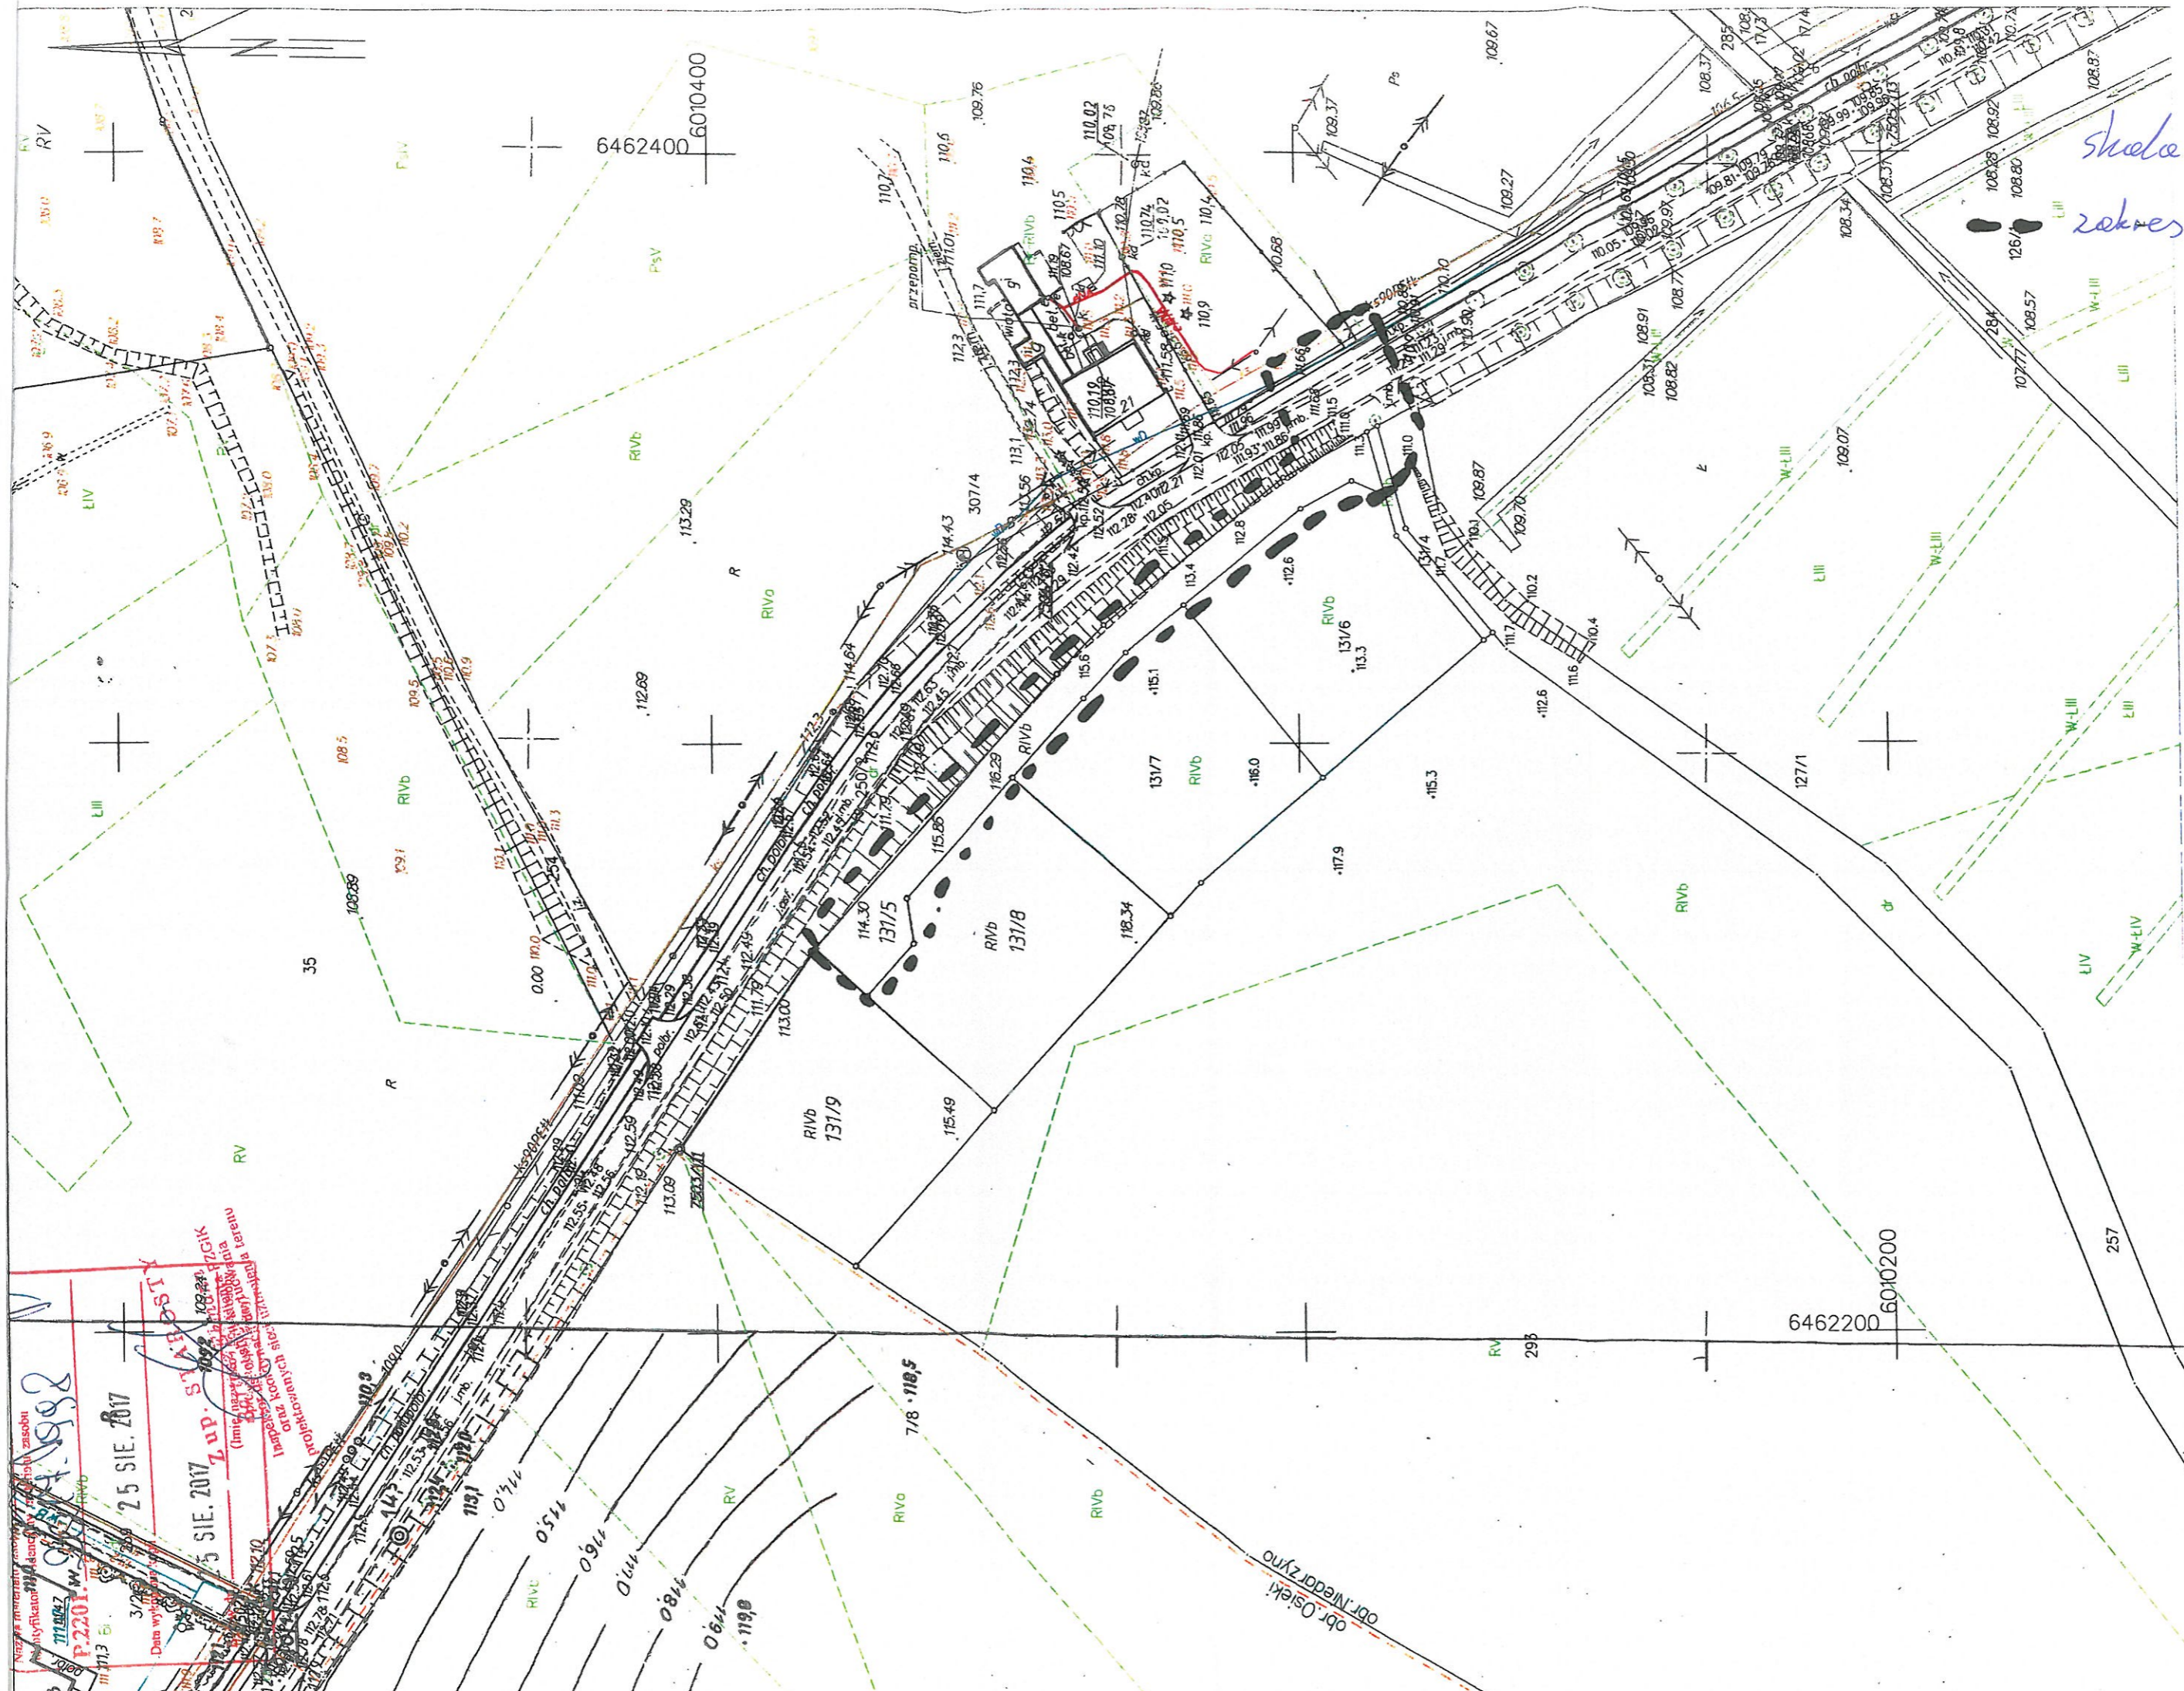

Na zadanie inżynierskie...  
Wymiar projektowy: 25 SIE. 2017  
Zup. 2017  
Data wydania: 25 SIE. 2017

obr. Osieki  
obr. Megar Zyrno

257

6462200  
6010200