


PROFIL PODŁUŻNY SIECI WODOCIĄGOWEJ W1-6
SKALA 1:100/500

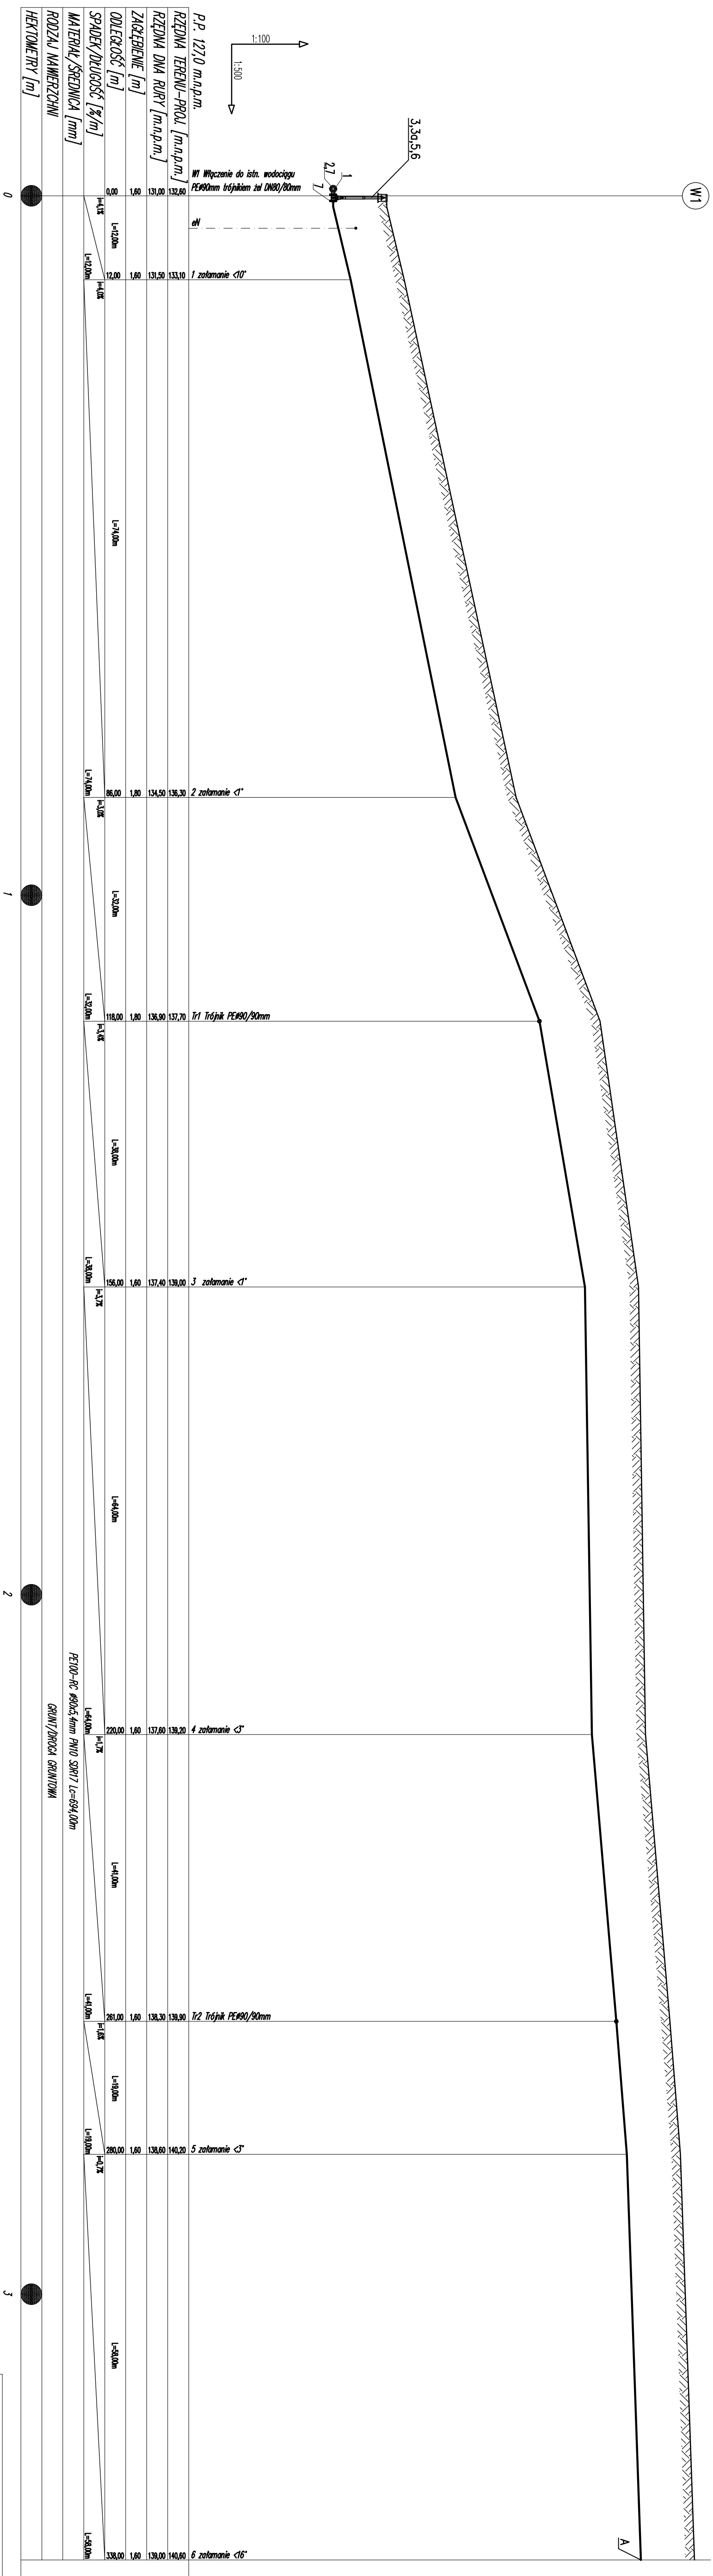

SANTAR Karol Miazga adres: Ząbnowice 43a/2, 71-100 Bydów tel: 504-283-611, e-mail: santar@wp.pl, NIP: 842-642-62-65, REGON: 380604324			
INWESTOR: Gmina Bydgoszcz, ul. Zwycięstwa 56, 71-141 Bydgoszcz			
TEMAT: Budowa sieci wodociągowej (rozdzielczej i w m. Bydgoszcz) o d. m 186/1, 190/2, 200/2, 200/8, 200/40 obr. Bydgoszcz			
PROJEKTOWUJĄCY: mgr inż. Karol Miazga	NR UPRAWNIENIA: P.W.0035/P.W.05/1	PODSZ.	SKALA: 1:100/500
OPRACOWUJĄCY:	NR UPRAWNIENIA:	PODSZ.	DATA: 20.X.2020
NAZWA RYSUNKU: PROFIL PODŁOŻNY SIECI WODOCIĄGOWEJ, WY-6			Poz. Nr 2