


PROFIL PODŁUŻNY SIECI WODOCIĄGOWEJ 6-HP5
SKALA 1:100/500

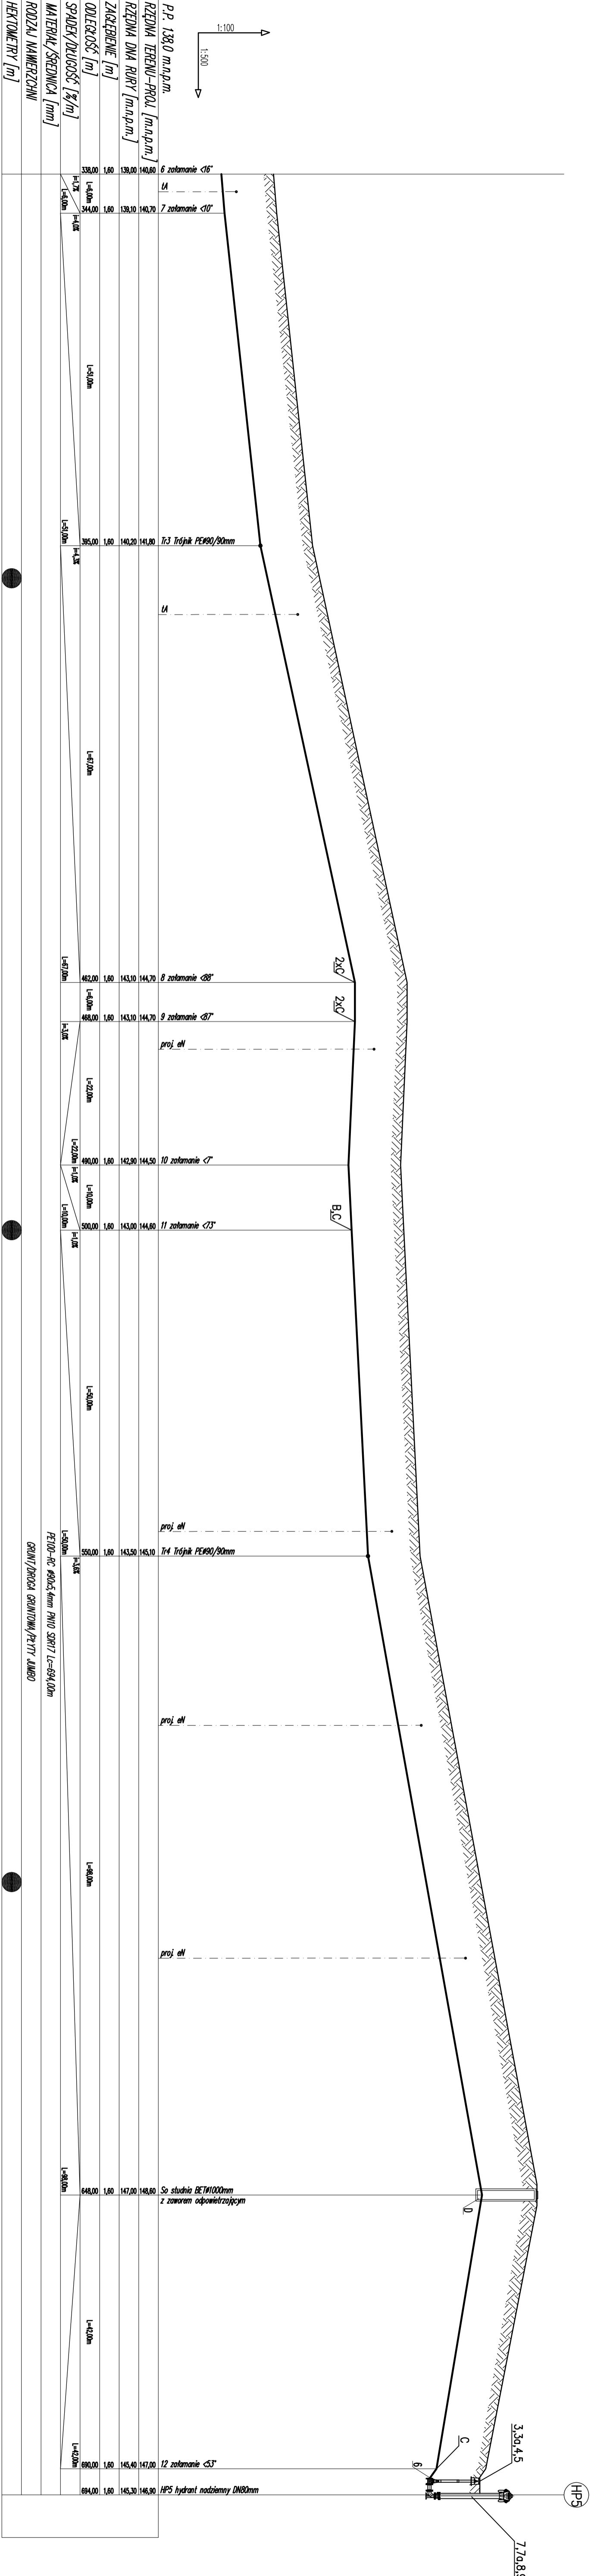

SANITAR Karol Miazga adres: Zapinowice 43a2,77-100 Bytów tel. 504-283-611, e-mail: sanitarkm@o2.pl, NIP: 842-164-92-45, REGON: 360643242			
INWESTOR: Gminio Borzytuchom, ul. Zwycięstwa 56, 77-141 Borzytuchom			
TEMAT: Budowa sieci wodociągowej rozdzielczej w m. Borzytuchom dz. nr 186/1, 190/2, 200/2, 200/18, 200/40 obr. Borzytuchom			
PROJEKTOWAŁ: mgr inż. Karol Miazga	WYKONAŁ: POL/0035/PWOS/11	PROJEKTOWAŁ: mgr inż. Karol Miazga	SKALA: 1:100/500
OPRACOWAŁ: mgr inż. Karol Miazga	WYKONAŁ: POL/0035/PWOS/11	PROJEKTOWAŁ: mgr inż. Karol Miazga	DATA: 20 X 2020
MIEJSCOWOŚĆ: PROFIL PODŁUŻNY SIECI WODOCIĄGOWEJ 6-HP5			Str. 3